


Parzellen Nr. 3272, 3273, 3274 und 3276

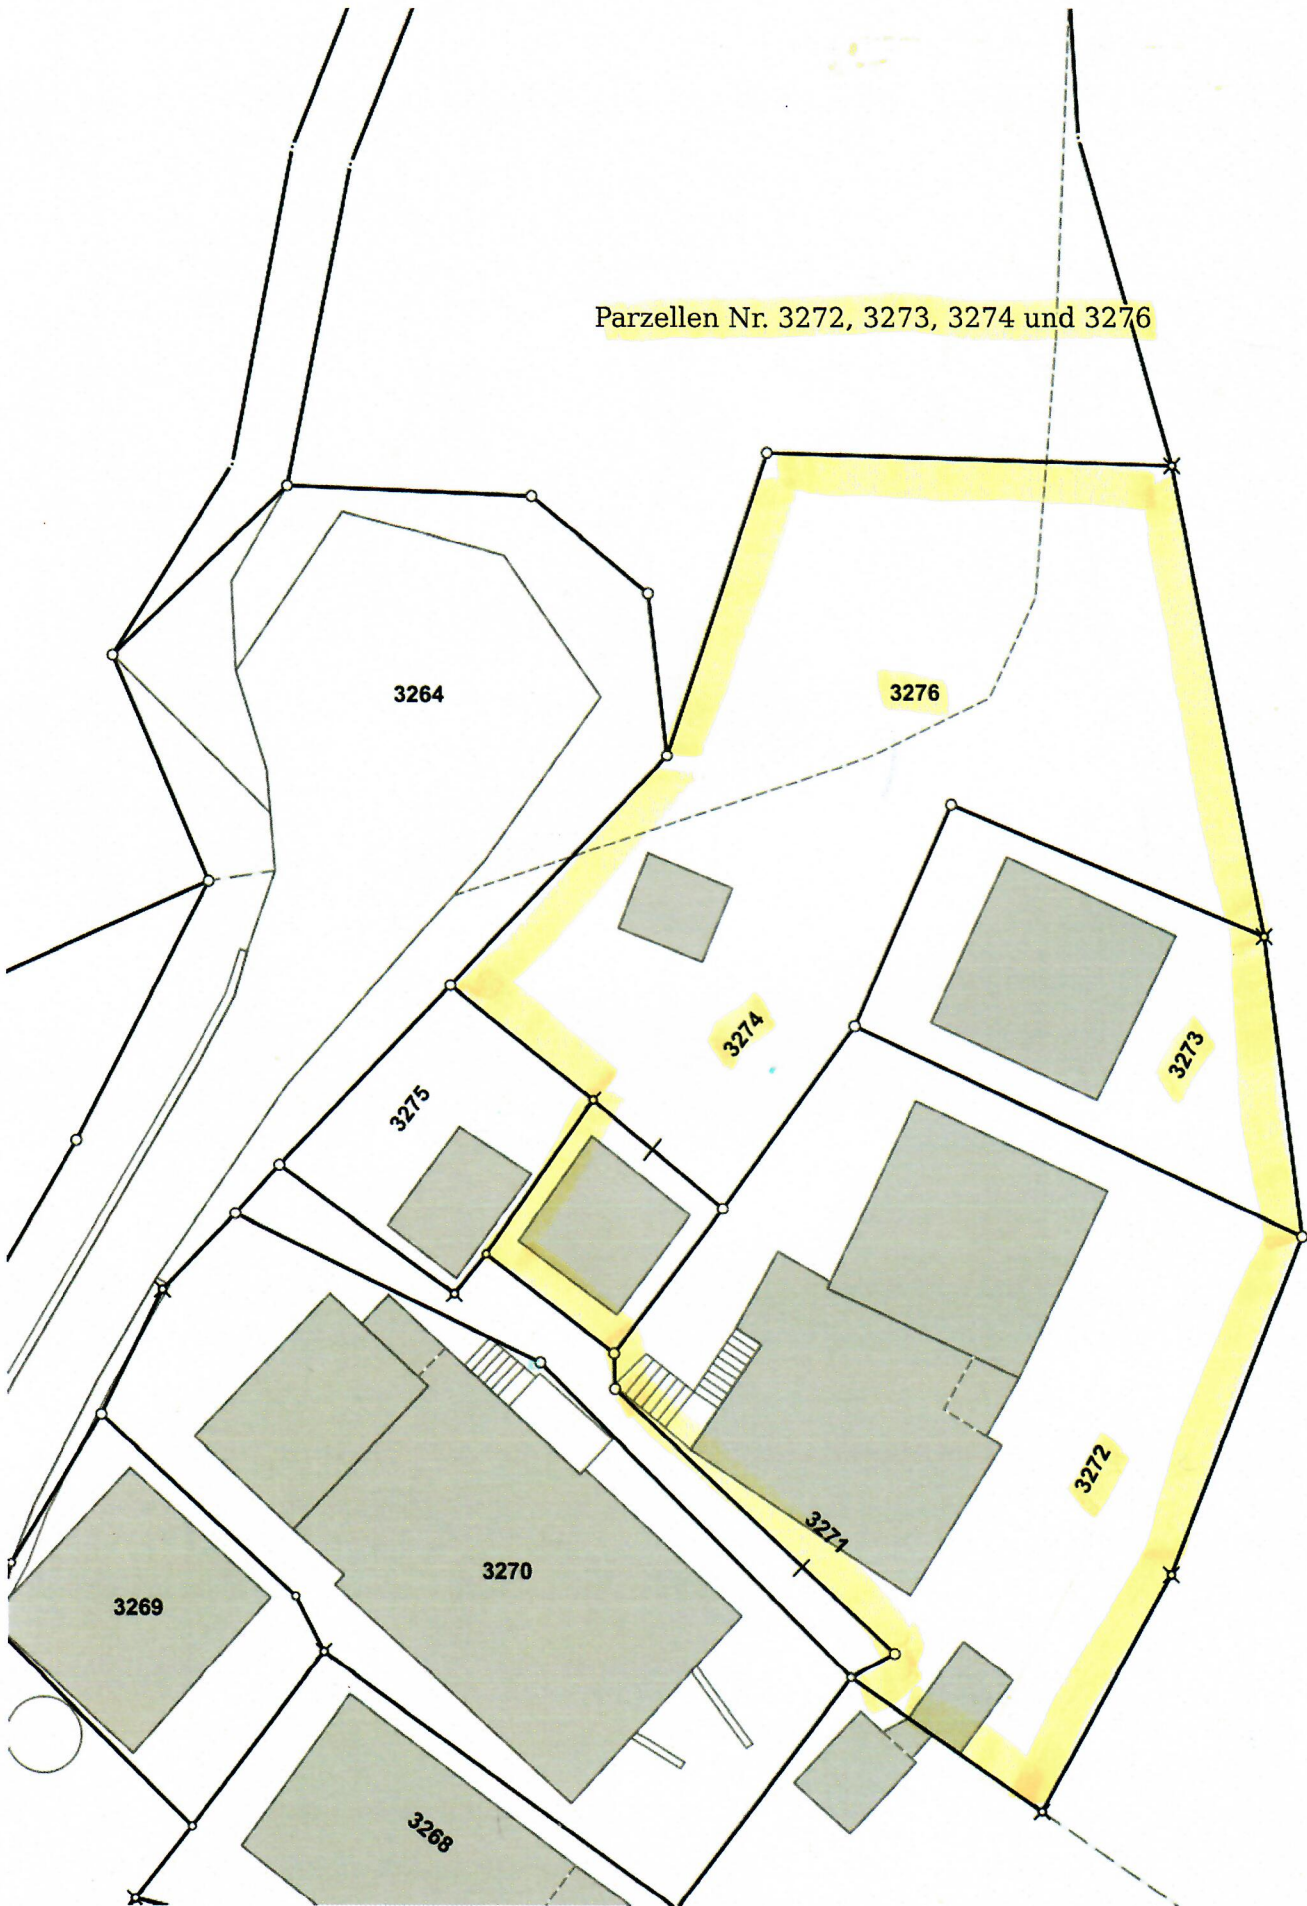

Masstab / Échelle 1 : 250

21.06.2023

Aucune garantie concernant l'exactitude et l'actualité des données. Seul le plan du registre foncier a force juridique. Ce plan de situation ne peut être utilisé pour une mise à l'enquête. Reproduction soumise à autorisation pour toute utilisation commerciale ou publication de tout genre.

Keine Gewähr bezüglich Richtigkeit und Aktualität der Plandaten. Massgebend sind die Grundbuchpläne des zuständigen Geometers. Dieser Situationsplan kann nicht für eine öffentliche Auflage gebraucht werden. Benützung dieses Planes zu gewerblichen Zwecken und für Veröffentlichung aller Art ist bewilligungspflichtig. Widerhandlungen können strafrechtlich verfolgt werden.

