


- Legende:
- Nr. 2 MZ Zimmerzeichnung im EG
 - Nr. 3 Zugang zu den Wohnungen Nr. 2 und Nr. 4
 - Nr. 4 Studio im EG
 - Nr. 5 Vorratskammer
 - Nr. 6 Waschraum
 - Nr. 7 Stürzraum
 - Nr. 8 Atelier im EG
 - Nr. 9 Keller im EG

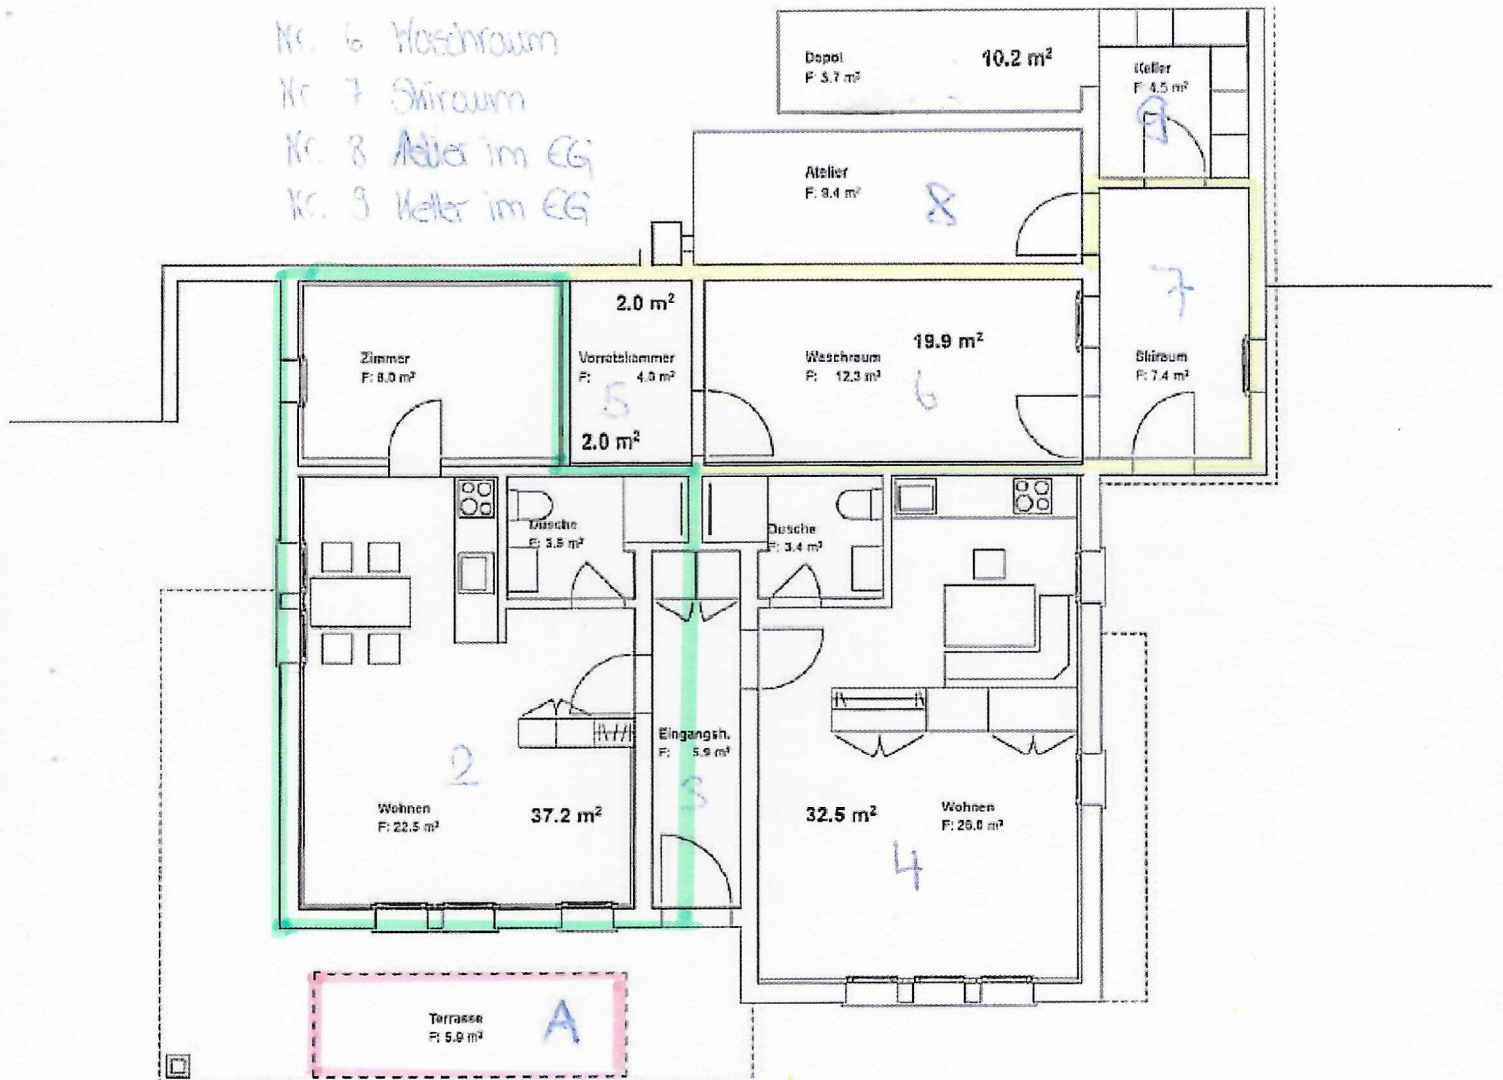

- Wohnung
- Miteigentum
- Ausschliessliches Benutzungsrecht