


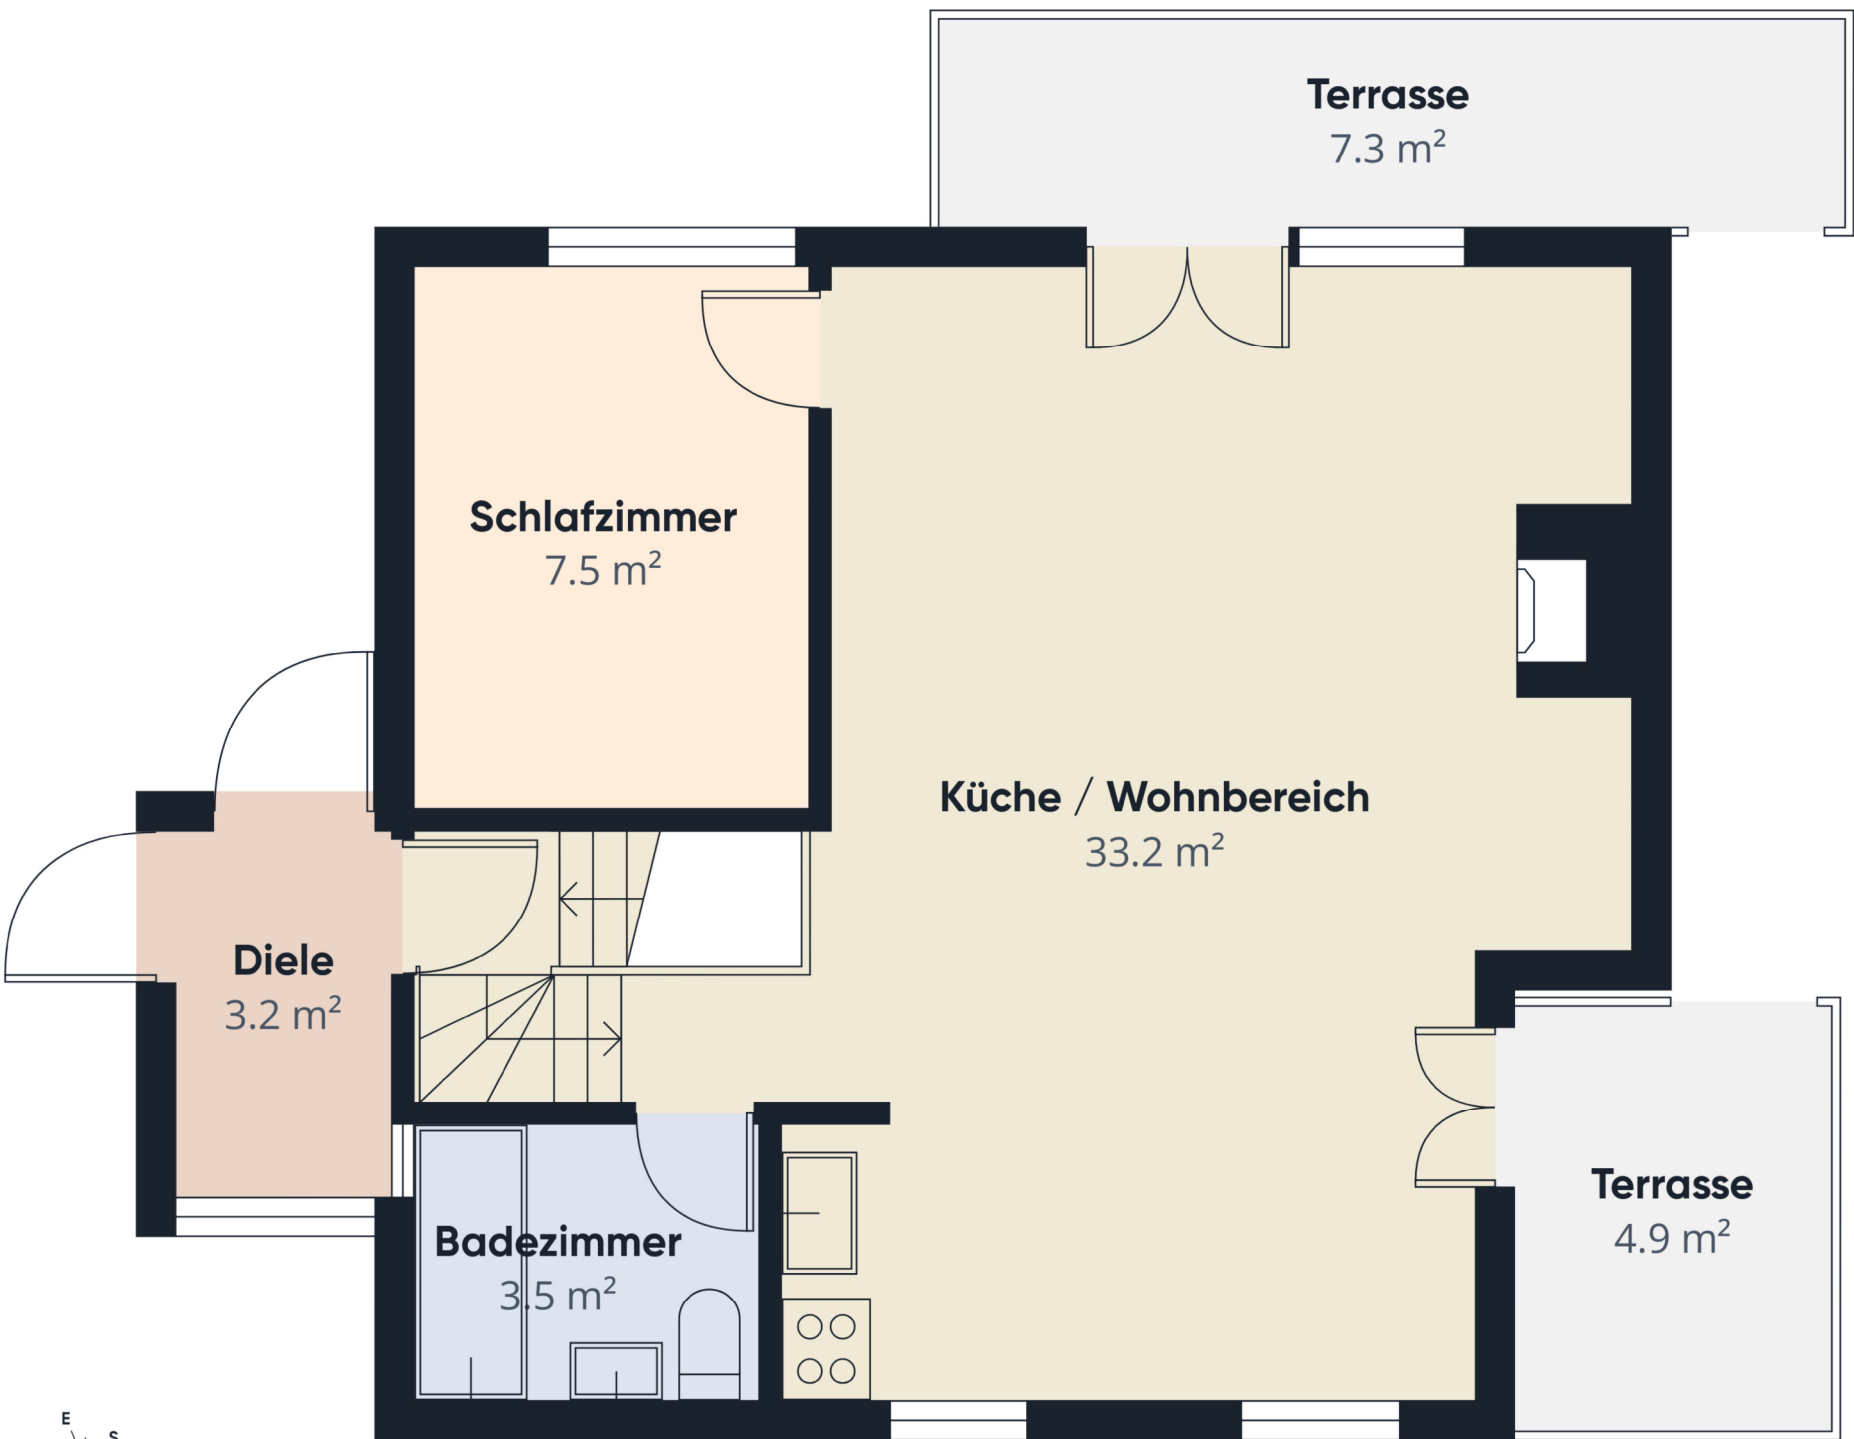

Etage 1

Ungefähre Gesamtfläche⁽¹⁾
47.4 m²
Balkone und Terrassen
12.2 m²

(1) Ohne Balkone und Terrassen

Berechnungen beziehen sich auf den RICS IPMS 3C-Standard. Maße sind ungefähre Angaben und nicht maßstabsgetreu. Dieser Grundriss dient nur zur Veranschaulichung.