
# Grundriss
# Kellergeschoss 1:100


0 1 2 3 4 5 m

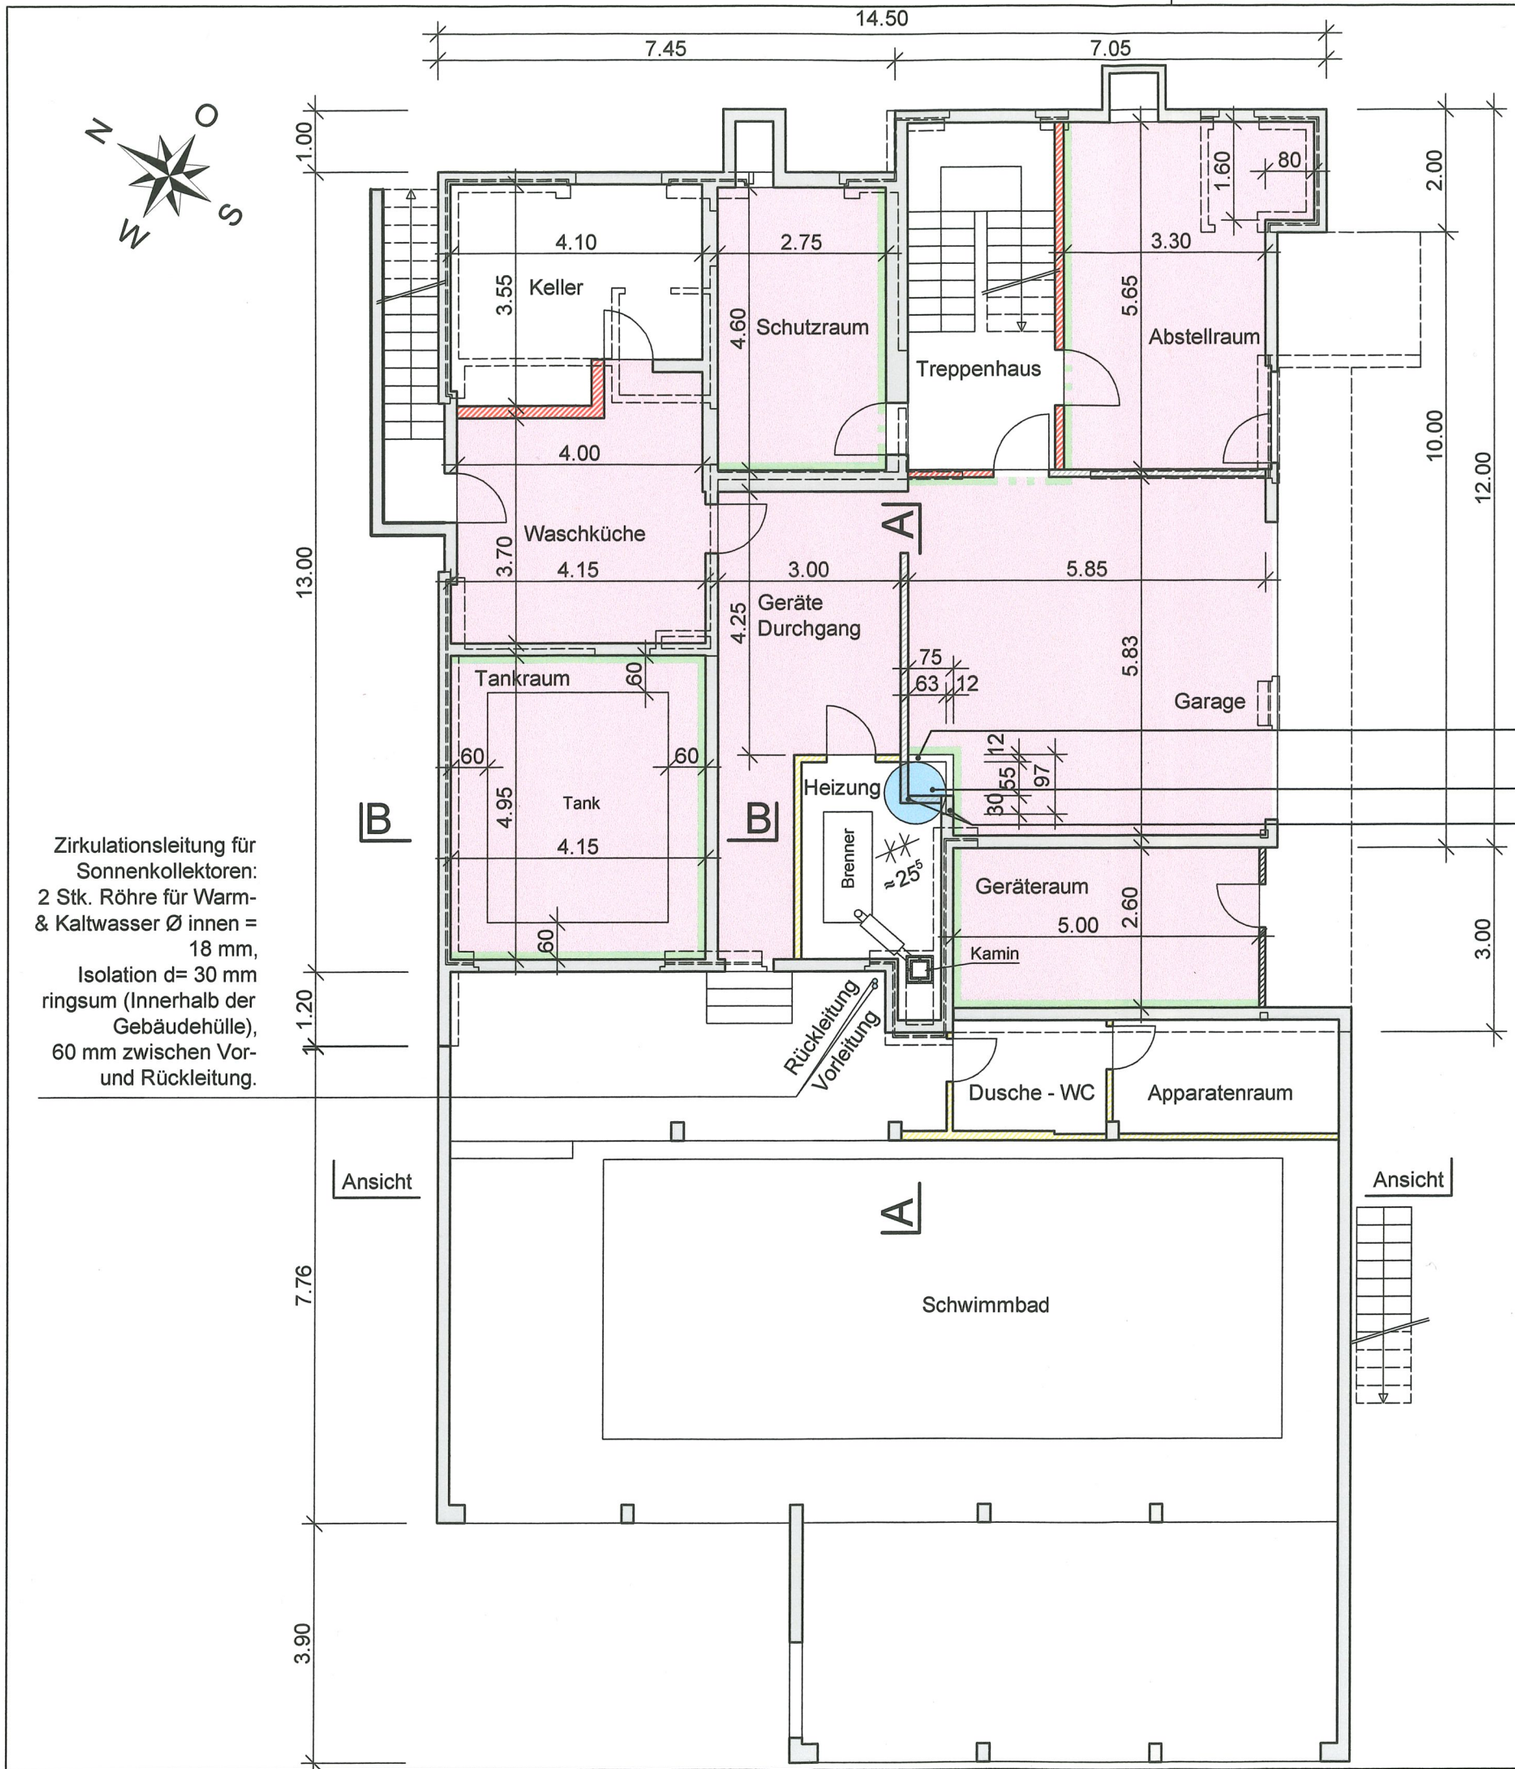


Zirkulationsleitung für Sonnenkollektoren:
2 Stk. Röhre für Warm- & Kaltwasser Ø innen = 18 mm,
Isolation d= 30 mm ringsum (Innerhalb der Gebäudehülle),
60 mm zwischen Vor- und Rückleitung.

## Schnitt B-B 1:50

0 50 100 150 200 cm

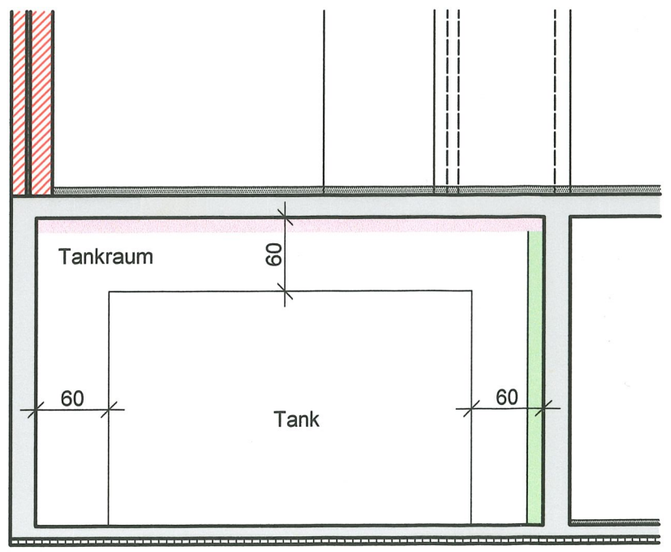


© SRP Schneller Ritz und Partner AG - 2009
Weitergabe sowie Vervielfältigung dieses Dokuments, Verwertung und Mitteilung seines Inhalts sind verboten, soweit nicht ausdrücklich gestattet. Zuwiderhandlungen verpflichten zu Schadenersatz.
Alle Rechte für den Fall der Patent-, Gebrauchsmuster- oder Geschmacksmustereintragung vorbehalten.