
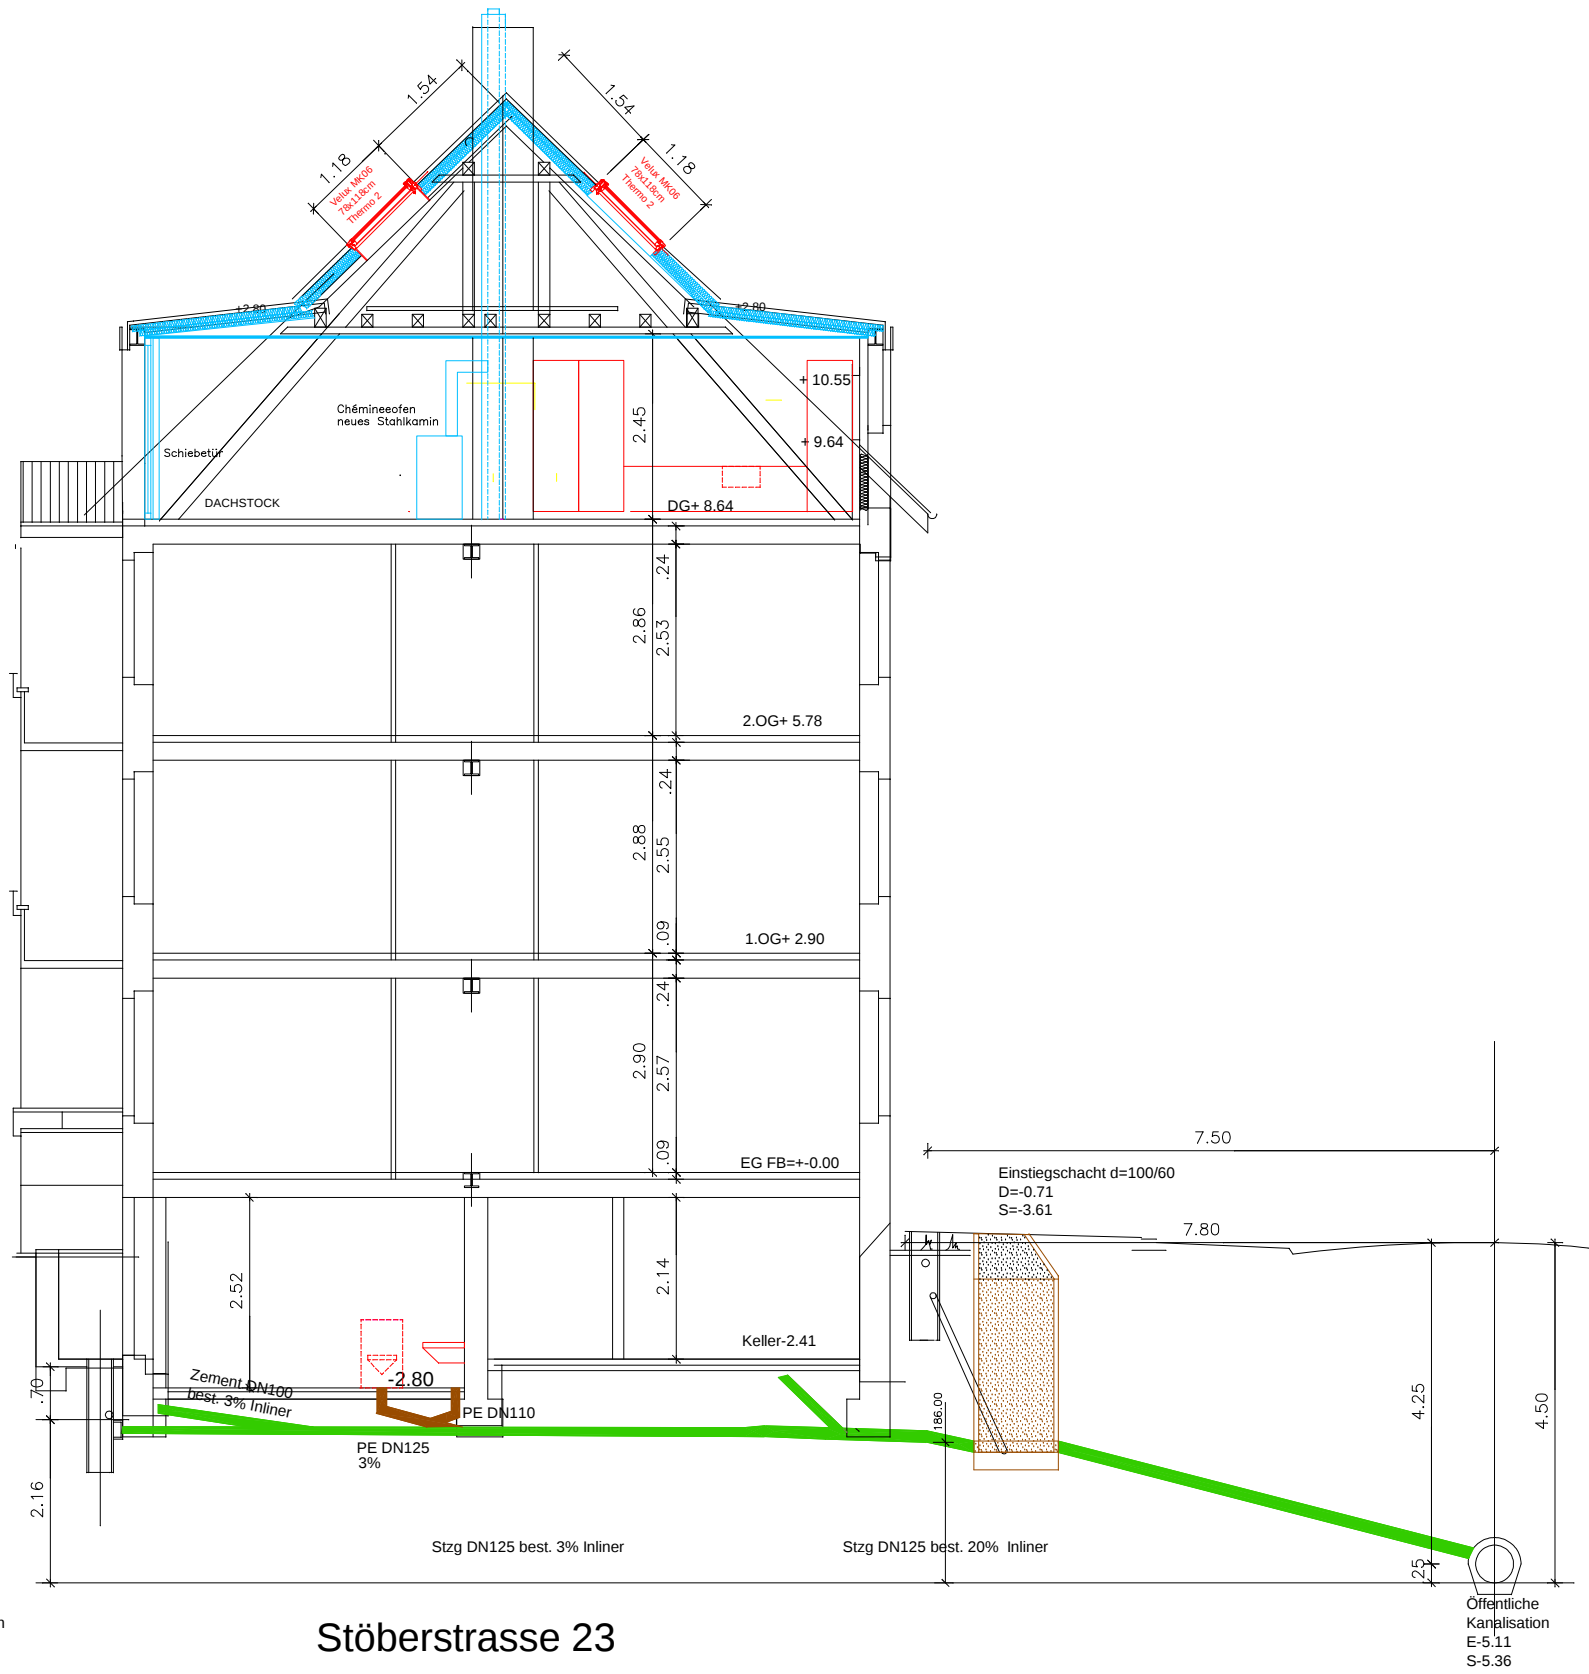


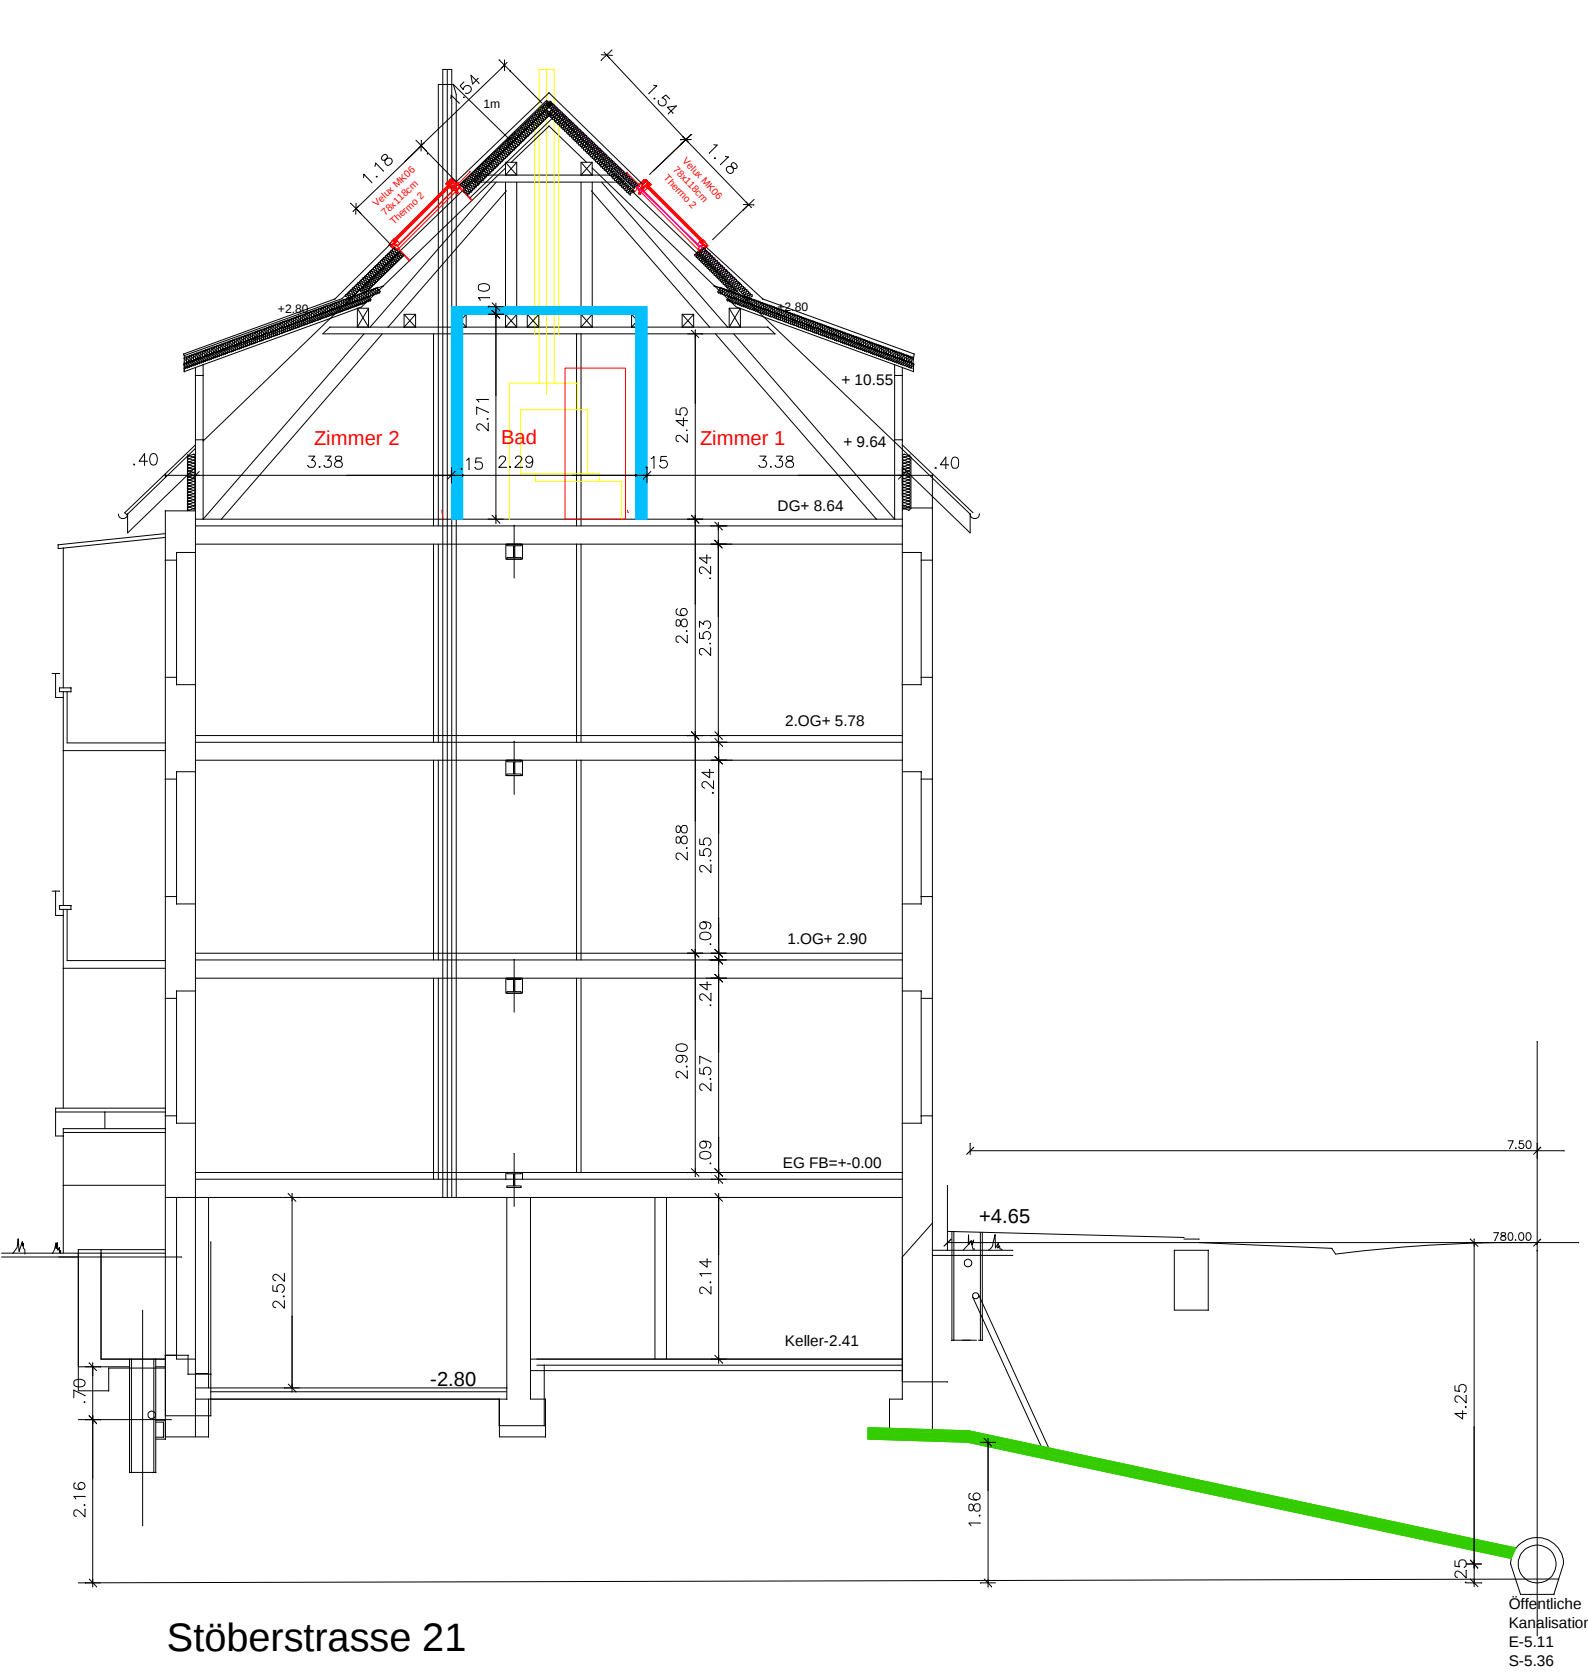

BESTEHEND		ABBRUCH	NEU	ABWEICHUNGEN
+0.00 = RB. ERDGESCHOSS (BESTEHEND)				
PROJEKTNUMMER 1417		PLANGRÖSSE A3	PLANNUMMER 1417-04	
BAUHERRSCHAFT HEINZ BLUM		AMIETSTRASSE 23 3006 BERN		
BAUVORHABEN ZUSAMMENLEGUNG DER DACHWOHNUNGEN		STÖBERSTRASSE 21/23 4055 BASEL		
PLANUNGSPHASE AUSFÜHRUNG		MASSSTAB 1 : 100	DATUM 18. JULI 2014	
PLANTITEL QUERSCHNITTE		REVIDIERT 07.04.2015		