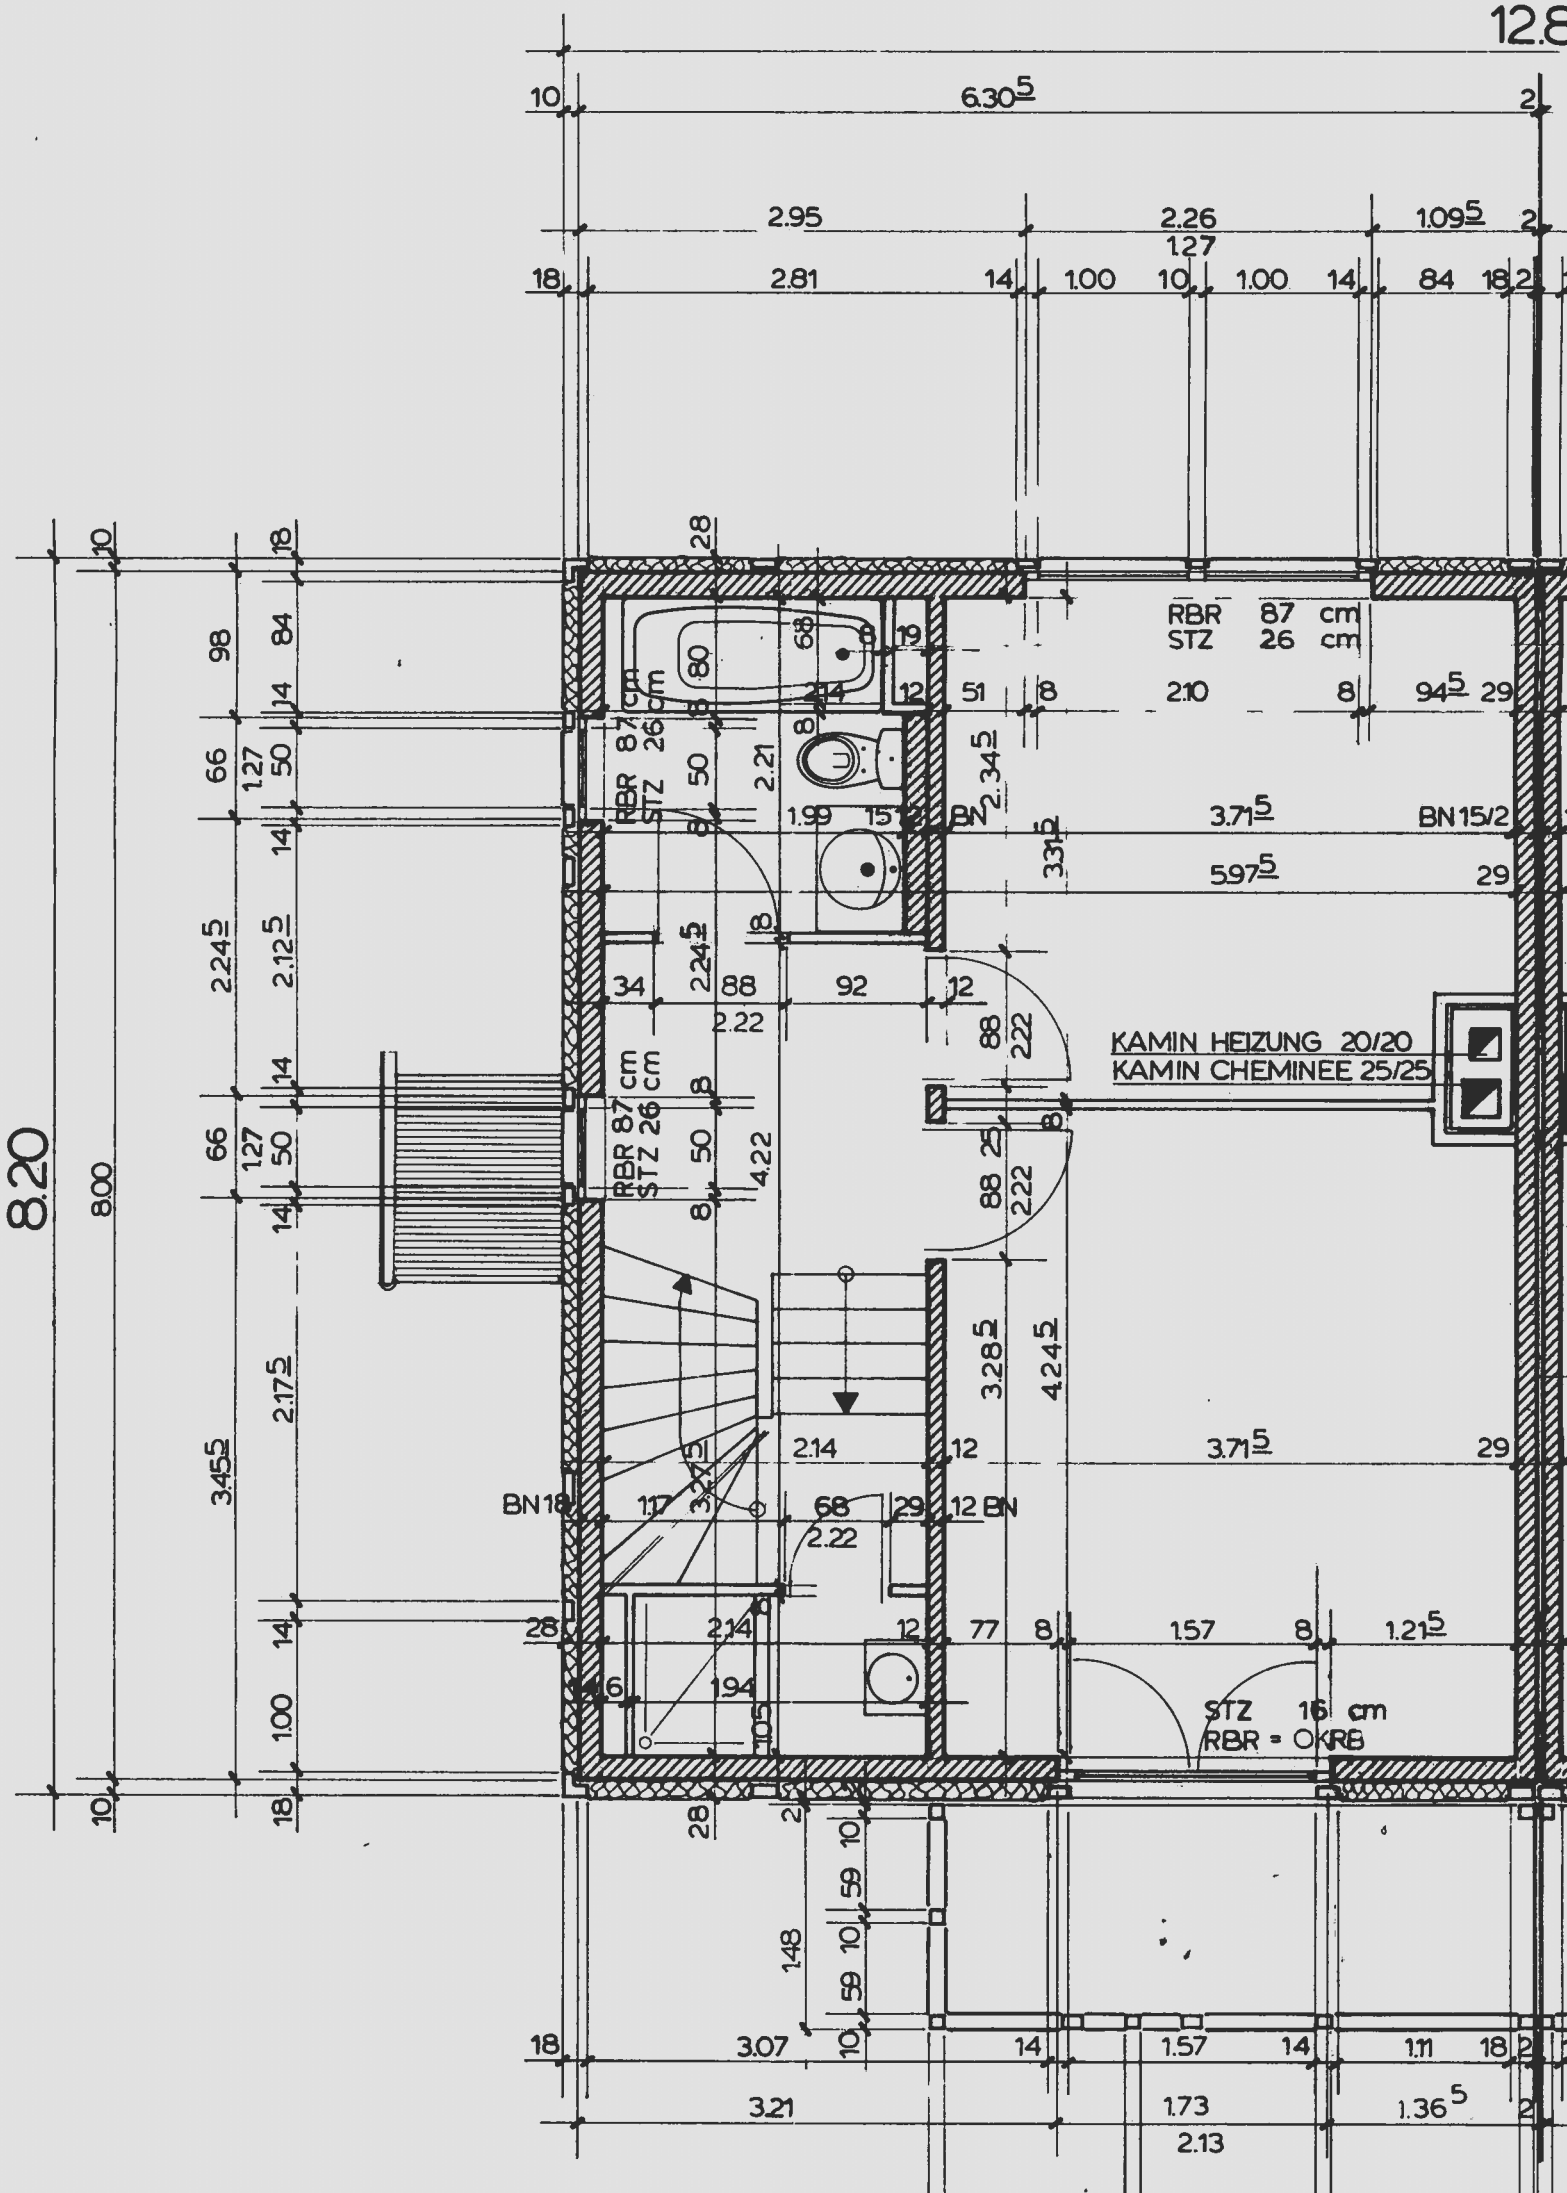
12.8
8.20
8.00
6.30
2.95
2.26
1.27
1.09
2.81
1.00
84
RBR 87 cm
STZ 26 cm
2.10
94
29
51
3.71
BN 15/2
5.97
KAMIN HEIZUNG 20/20
KAMIN CHEMINEE 25/25
2.24
2.12
34
88
92
2.22
4.22
3.28
4.24
2.17
3.45
BN 18
1.17
68
12 BN
77
1.57
1.21
STZ 16 cm
RBR = OKRB
1.94
1.05
1.48
59
3.07
1.11
3.21
1.73
1.36
2.13