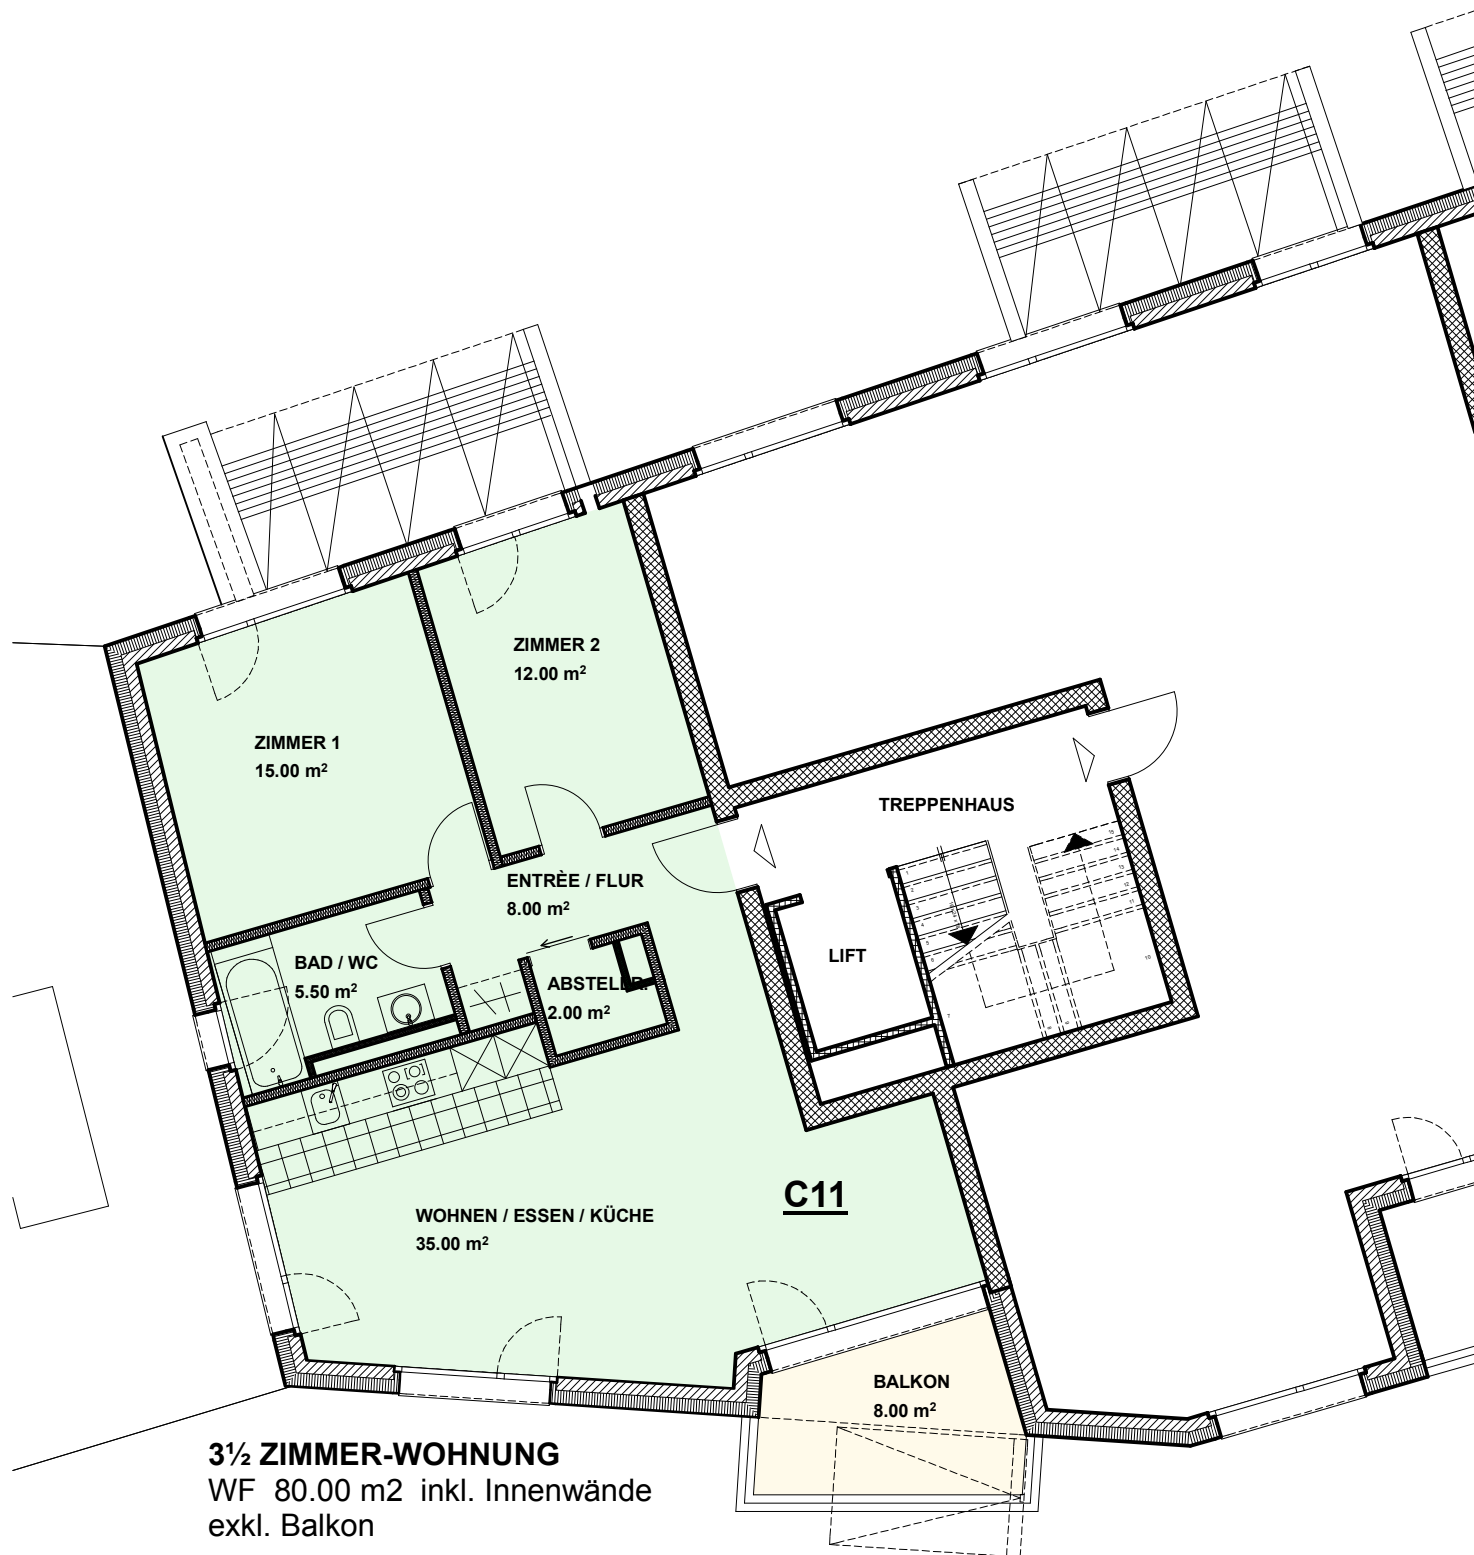


BAUVORHABEN: 29 Mietwohnungen, Büros und Kindergarten Bottmingerstrasse 72, 74, 76 und 78 in 4104 Oberwil	Wohnungstyp 1 / 1.OG					PLANVERFASSEN / ARCHITEKT / AUSFÜHRUNG: PRIORA PROJEKT AG  c/o PRIORA AG CENTRALBAHNPLATZ 12 4051 BASEL
PLANTITEL: GEBÄUDE C, 1.- 3. Obergeschoss 3 1/2 und 4 1/2 Zimmerwohnungen	MASSSTAB: 1: 100	PLANGRÖSSE: A4	GEZEICHNET: AN	DATUM: 24.04.2013	REVIDIERT: 15.07.2014	