




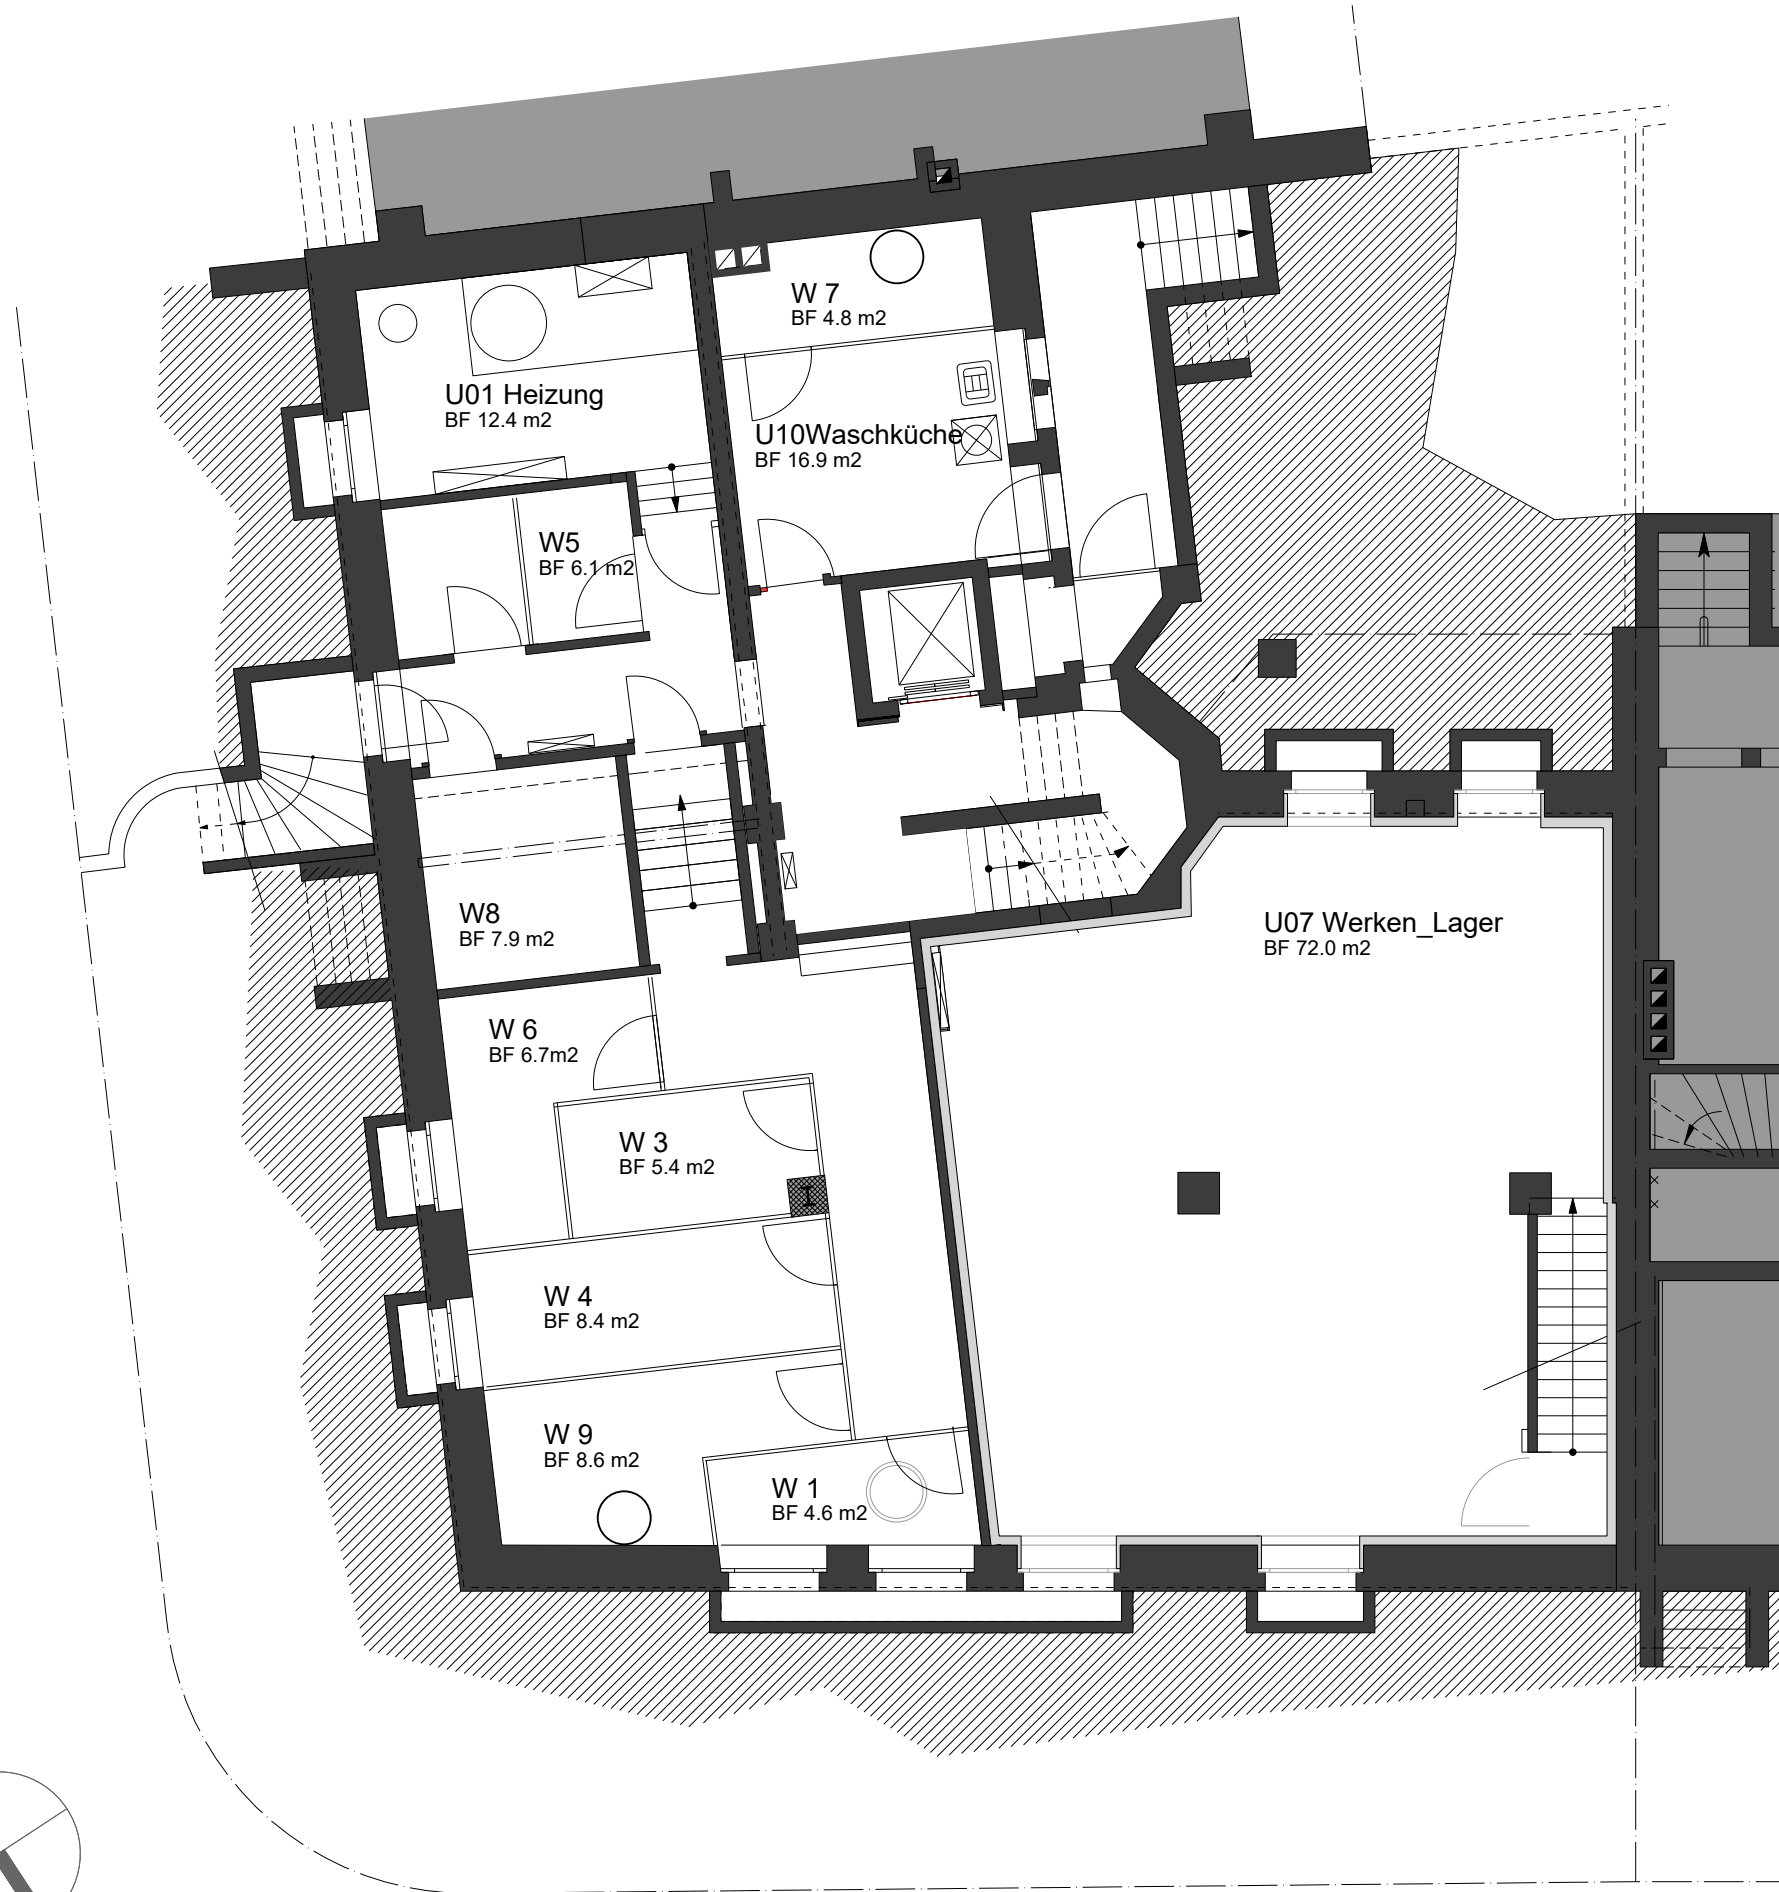

Bauherrschaft:	Göpfert AG Immobilien Herrengabenweg 46, 4054 Basel	Mst.: 1:100
	Sanierung MFH Oberwilerstrasse 98, 4054 Basel	
Planverfasser:	Martin Pfister Architekten AG Elisabethenstrasse 28, Postfach, 4010 Basel 061 272 17 09 martin.pfister@mp-architekten-ag.ch	Plannr.: 141.20-01-100 Plangrösse: A 3 Datum: 08.04.2021

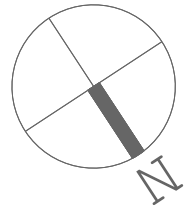

Bauherrschaft:	Goepfert AG Immobilien Herrengabenweg 46, 4054 Basel	Mst.: 1:100
	Sanierung MFH Oberwilerstrasse 98, 4054 Basel	
	1. Obergeschoss	
Planverfasser:	Martin Pfister Architekten AG Elisabethenstrasse 28, Postfach, 4010 Basel 061 272 17 09 martin.pfister@mp-architekten-ag.ch	Plannr.: 141.20-01-102 Plangrösse: A 3 Datum: 25.03.2021

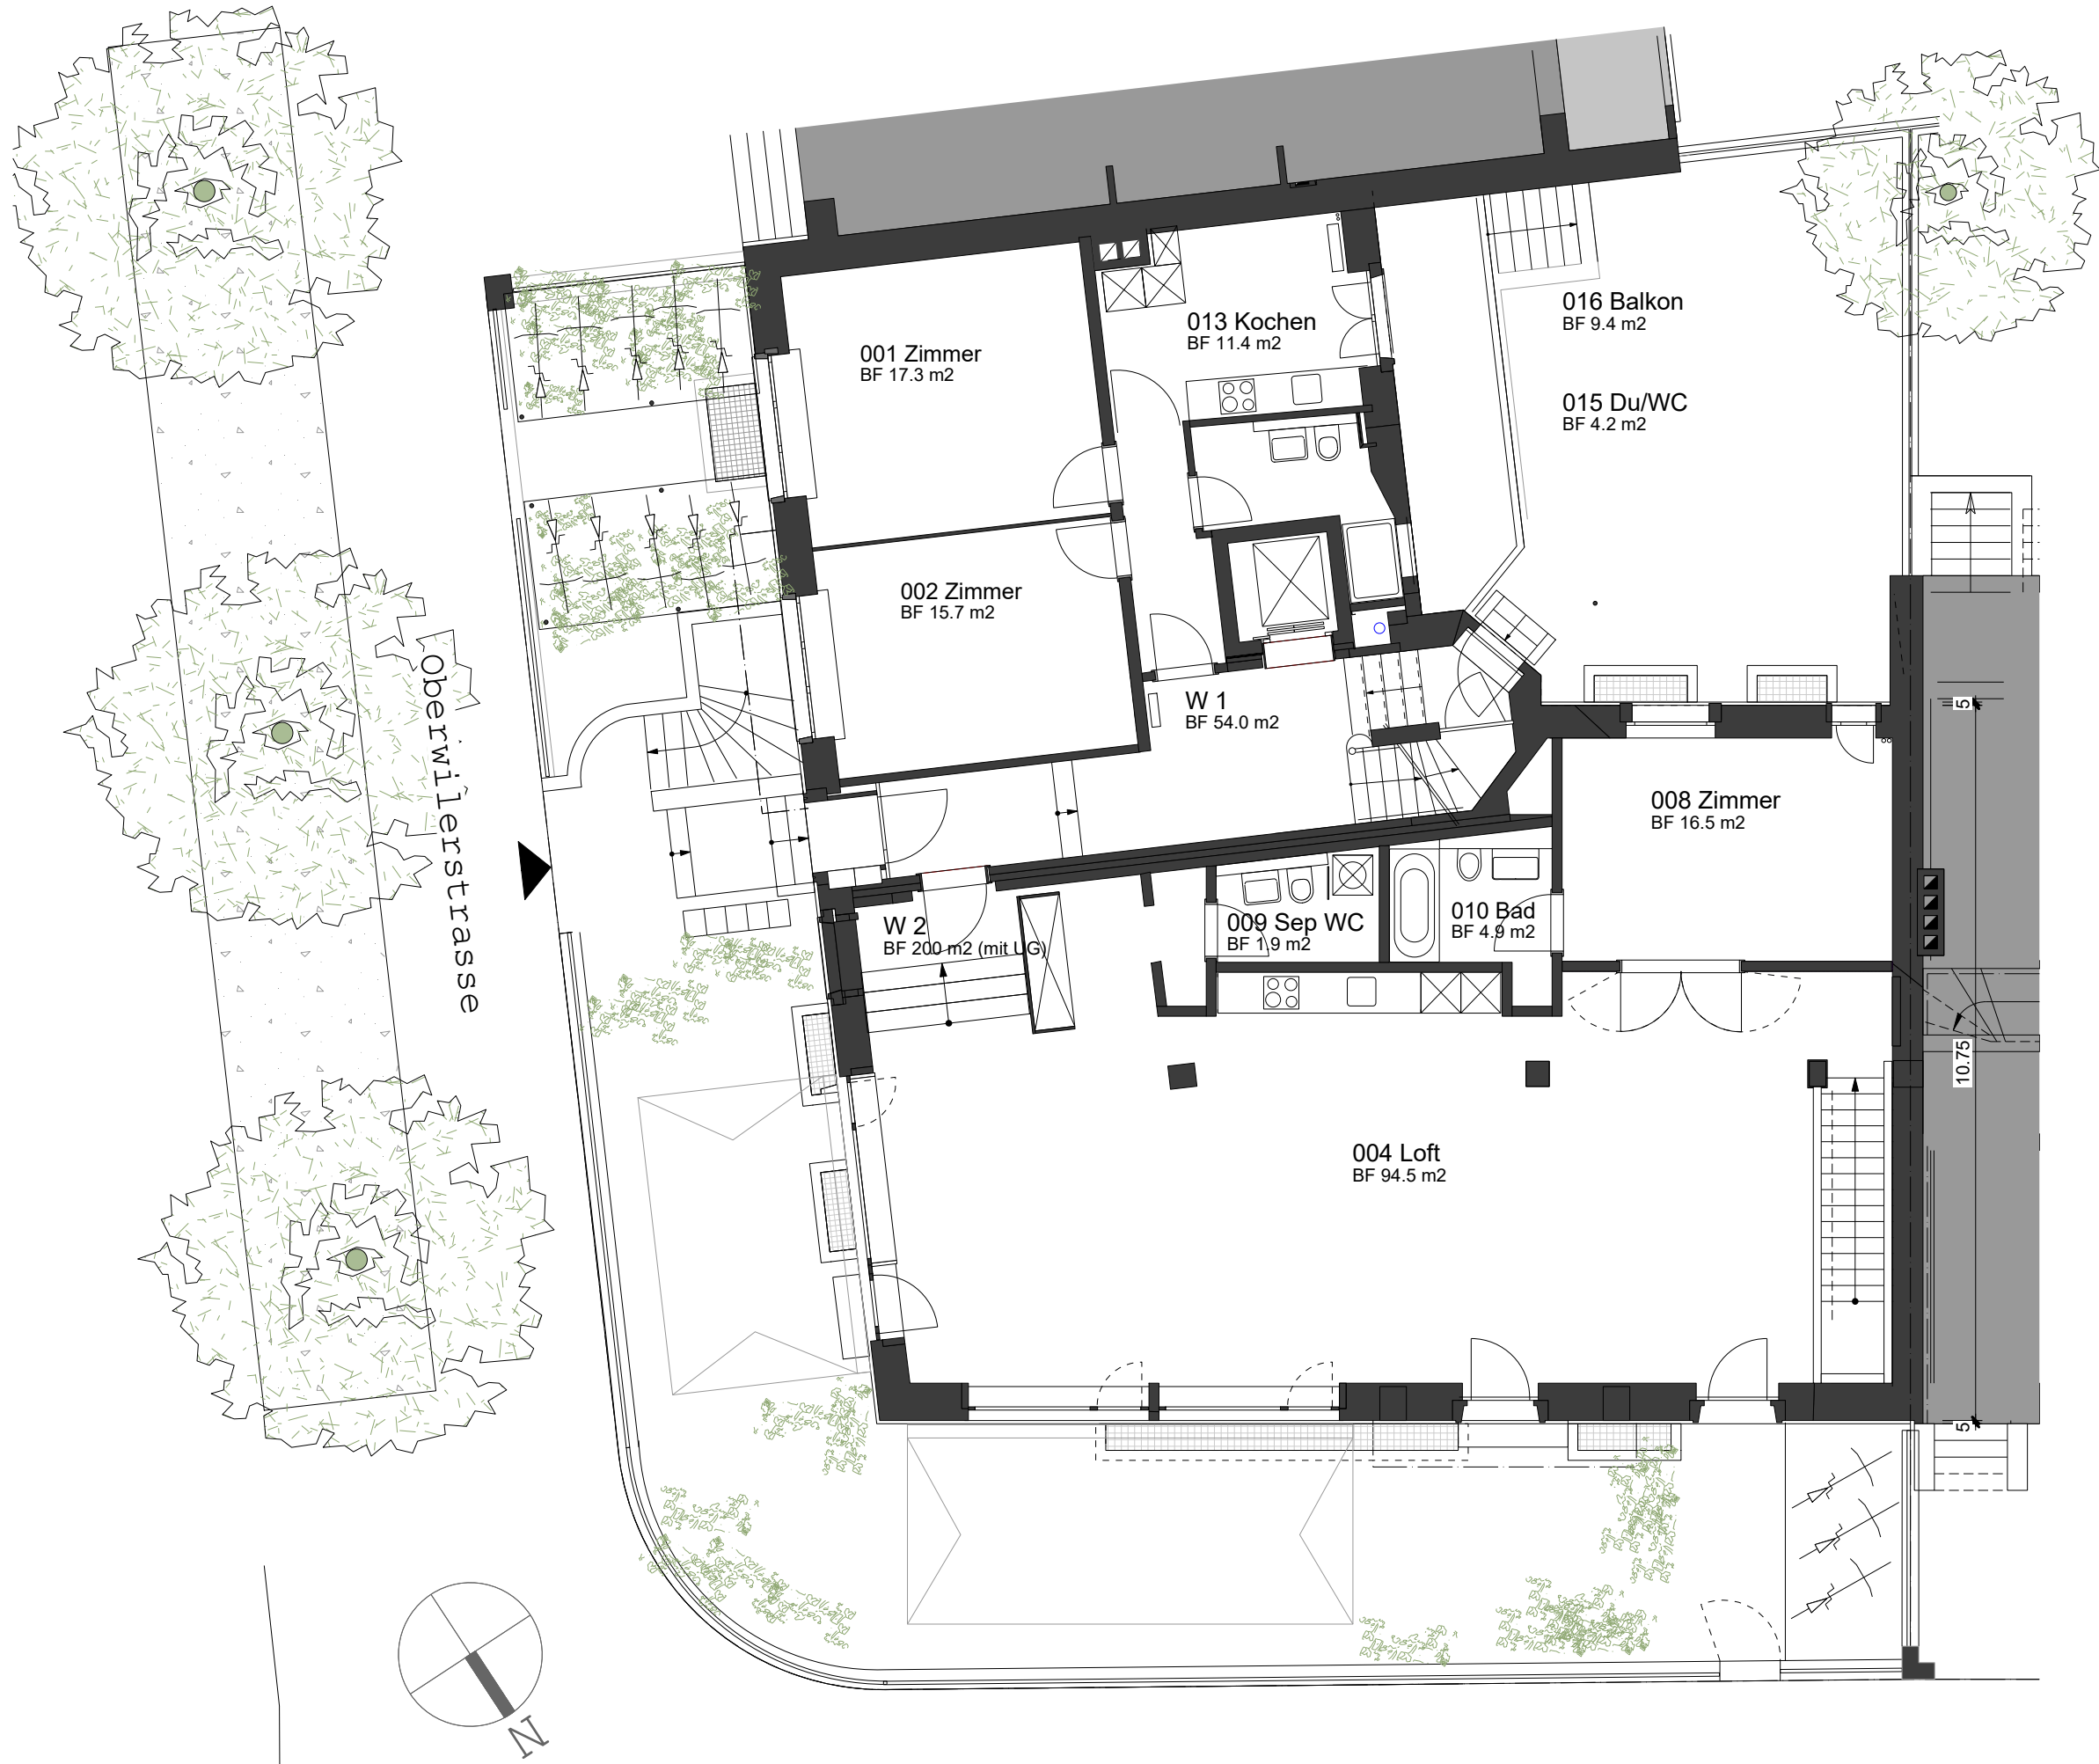


Bauherrschaft:	Goeptert AG Immobilien Herrngrabenweg 46, 4054 Basel	
	Sanierung MFH Oberwilerstrasse 98, 4054 Basel	
Erdgeschoss	Mst.: 1:100	
Planverfasser:	Martin Pfister Architekten AG Elisabethenstrasse 28, Postfach, 4010 Basel 061 272 17 09 martin.pfister@mp-architekten-ag.ch	Plannr.: 141.20-01-101 Plangrösse: A 3 Datum: 25.03.2021




Bauherrschaft:	Goeptert AG Immobilien Herrengrabenweg 46, 4054 Basel	
	Sanierung MFH Oberwilerstrasse 98, 4054 Basel	
2. Obergeschoss		
Planverfasser:	Martin Pfister Architekten AG Elisabethenstrasse 28, Postfach, 4010 Basel 061 272 17 09 martin.pfister@mp-architekten-ag.ch	Plannr.: 141.20-01-103 Plangrösse: A 3 Datum: 28.04.2021



Bauherrschaft:	Goeptert AG Immobilien Herrengrabenweg 46, 4054 Basel	
	Sanierung MFH Oberwilerstrasse 98, 4054 Basel	
	3. Obergeschoss	
Planverfasser:	Martin Pfister Architekten AG Elisabethenstrasse 28, Postfach, 4010 Basel 061 272 17 09 martin.pfister@mp-architekten-ag.ch	
	Mst.: 1:100	Plannr.: 141.20-01-104 Plangrösse: A 3 Datum: 08.04.2021

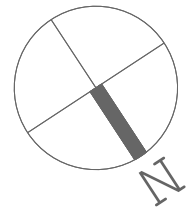

Oberwilerstrasse

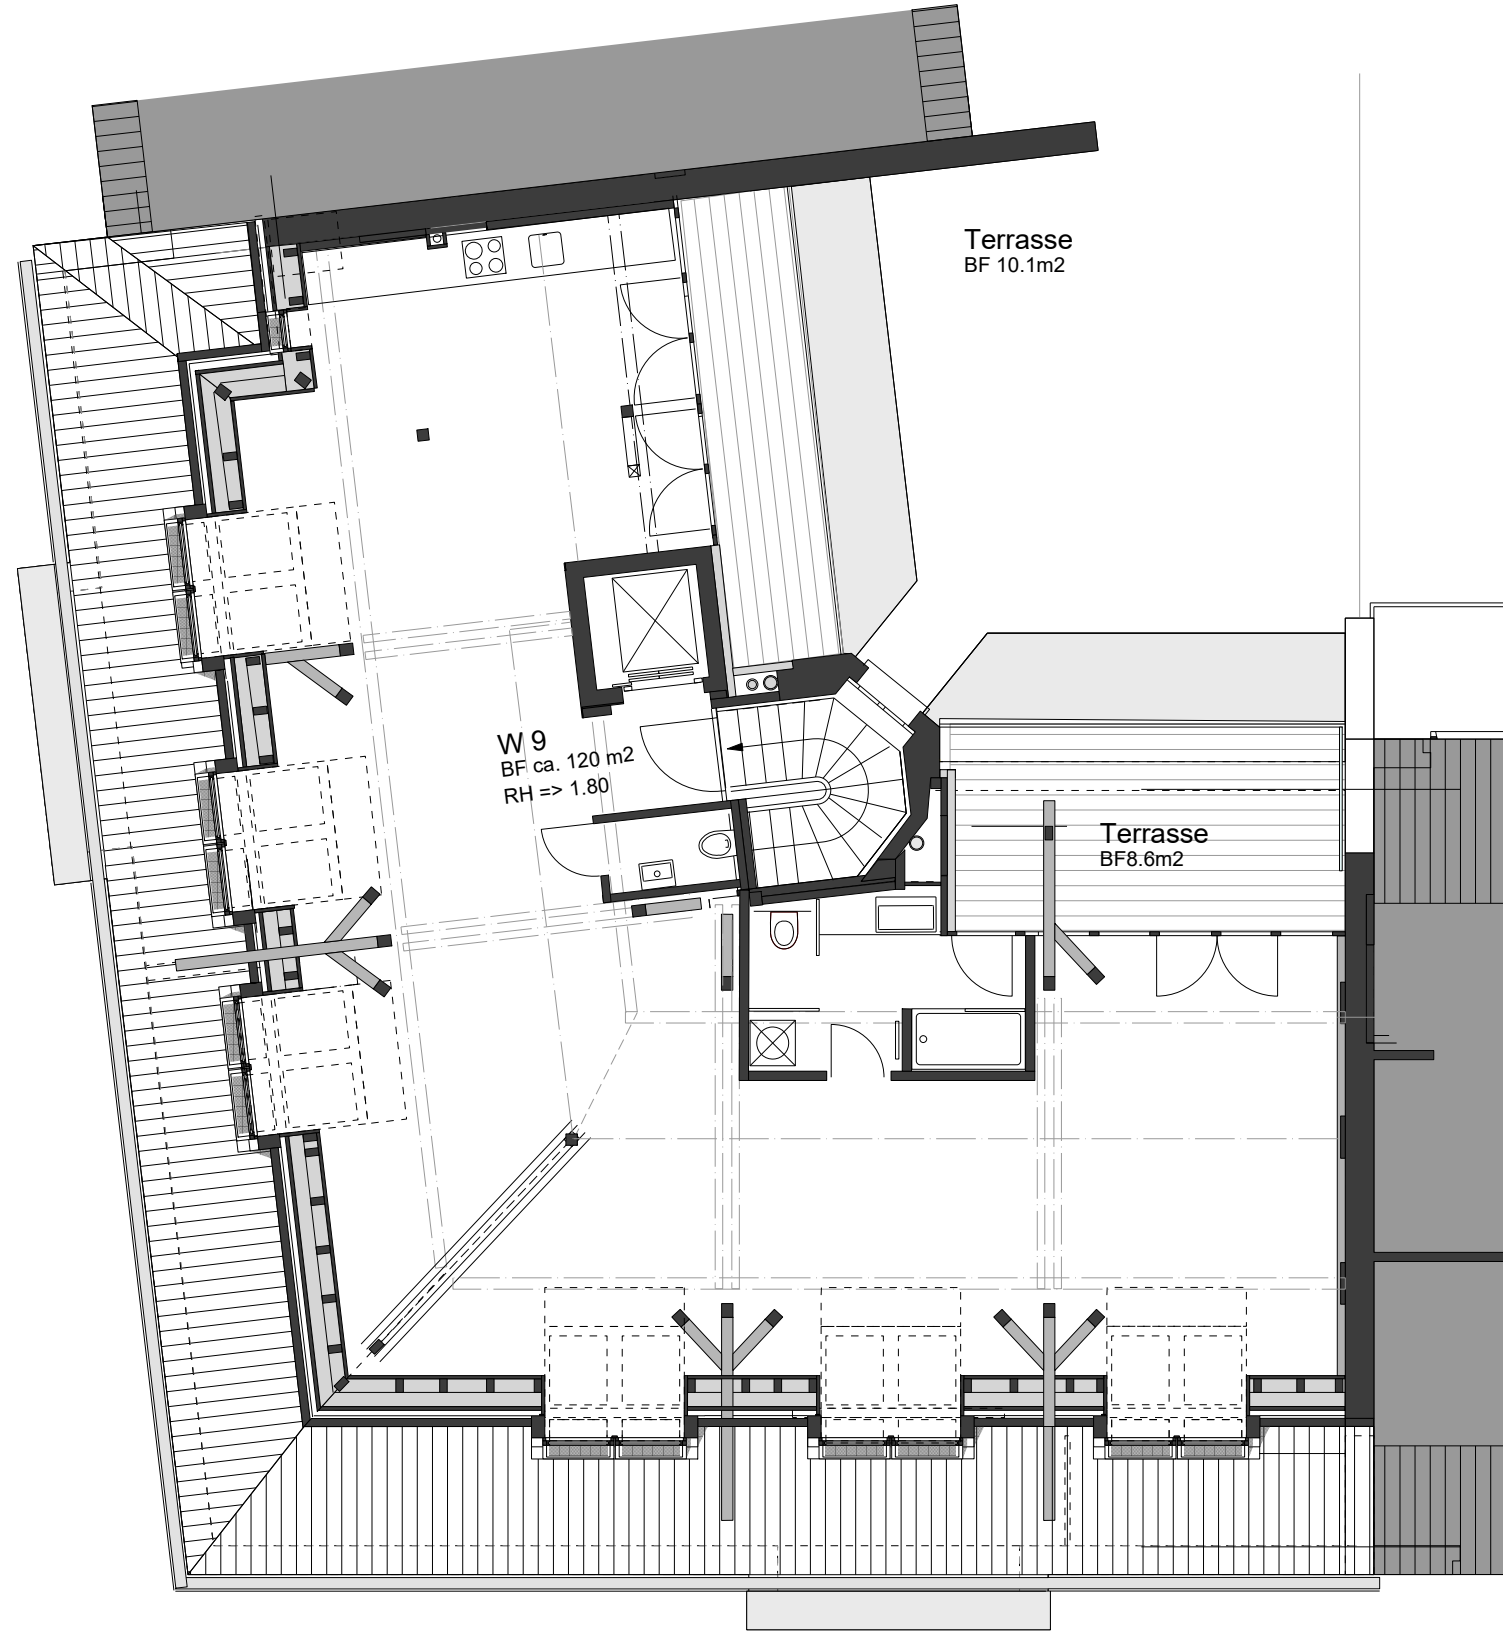

Benkenstrasse

Bauherrschaft:	Goepfert AG Immobilien Herrngrabenweg 46, 4054 Basel	
	Sanierung MFH Oberwilerstrasse 98, 4054 Basel	
Planverfasser:	Dachgeschoss	
	Mst.: 1:100	
Planverfasser:	Martin Pfister Architekten AG Elisabethenstrasse 28, Postfach, 4010 Basel 061 272 17 09 martin.pfister@mp-architekten-ag.ch	
	Plannr.: 141.20-01-105 Plangrösse: A 3 Datum: 03.03.2021	