

1. OG Übersicht Etappe 1

1 : 50
A 2
23.05.2012
Plan 5-001

Sievi & Stoller
Architekten ETH SIA

Sophienstrasse 16
8032 Zürich
T 044 252 54 14
F 044 252 54 15
E info@sievistoller.ch

106
Vierzimmer

Raumfläche: 11.7 m²
Bodenfläche: 8.0 m²

- B Neu Linoleum
- Best Teppich Kugelgarn
- W Neu Holztafer FITa neu 30 cm
- Best Holztafer FITa / Abrieb
- D Neu Holztafer FITa neu 30 cm
- Best Holztafer FITa

105
Vierzimmer

Raumfläche: 12.1 m²
Bodenfläche: 8.5 m²

- B Neu Linoleum
- Best Teppich Kugelgarn
- W Neu Holztafer FITa neu 30 cm
- Best Holztafer FITa / Abrieb
- D Neu Holztafer FITa neu 30 cm
- Best Holztafer FITa

Waschraum 2


Raumfläche: 5.3 m²
Bodenfläche: 4.6 m²

- B Neu Kautschuk
- Best PVC
- W Neu Erhalt
- Best Platten
- D Neu Holztafer Lärche
- Best Holztafer FITa

Waschraum 1

Raumfläche: 5.3 m²
Bodenfläche: 4.6 m²

- B Neu Kautschuk
- Best PVC
- W Neu Erhalt
- Best Platten
- D Neu Holztafer Lärche
- Best Holztafer FITa

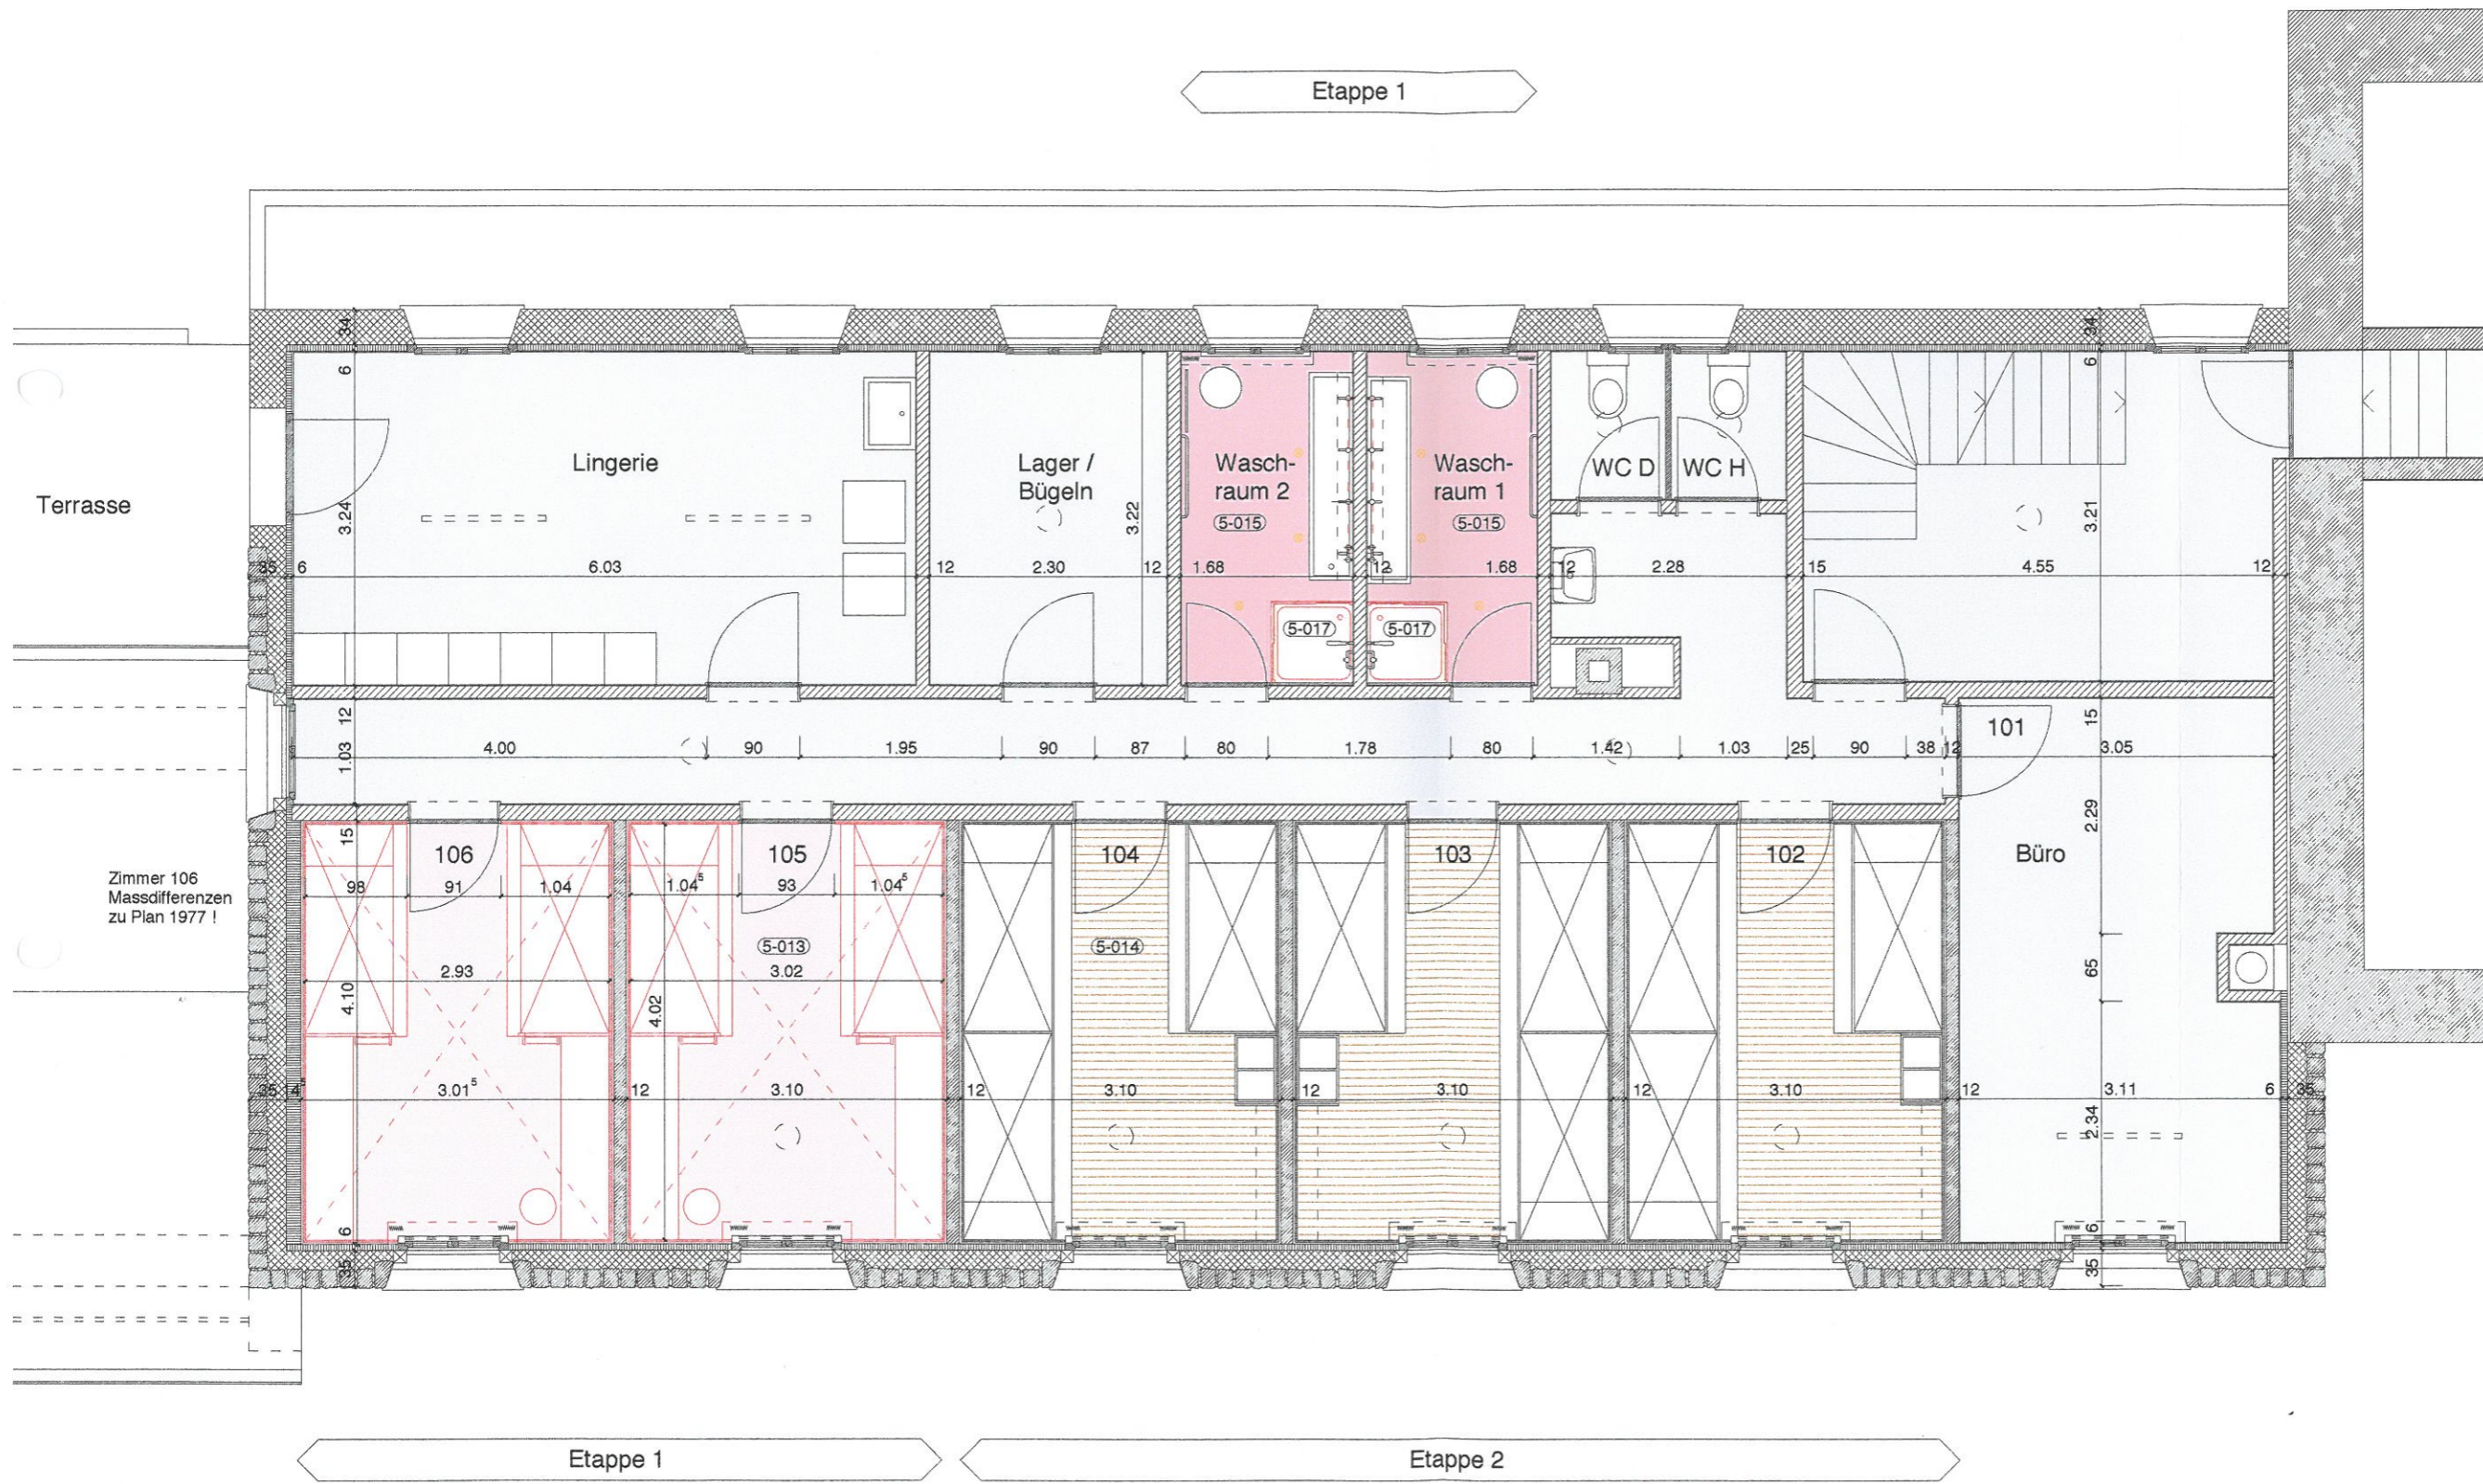

- PVC grau
- Linoleum
- Kautschukboden

- Bestand
- Abbruch
- Neu

Detailplan 0-000

Sämtliche Masse sind vom
Unternehmer auf der
Baustelle zu prüfen.
Unstimmigkeiten müssen
unverzüglich der Bauleitung
gemeldet werden.