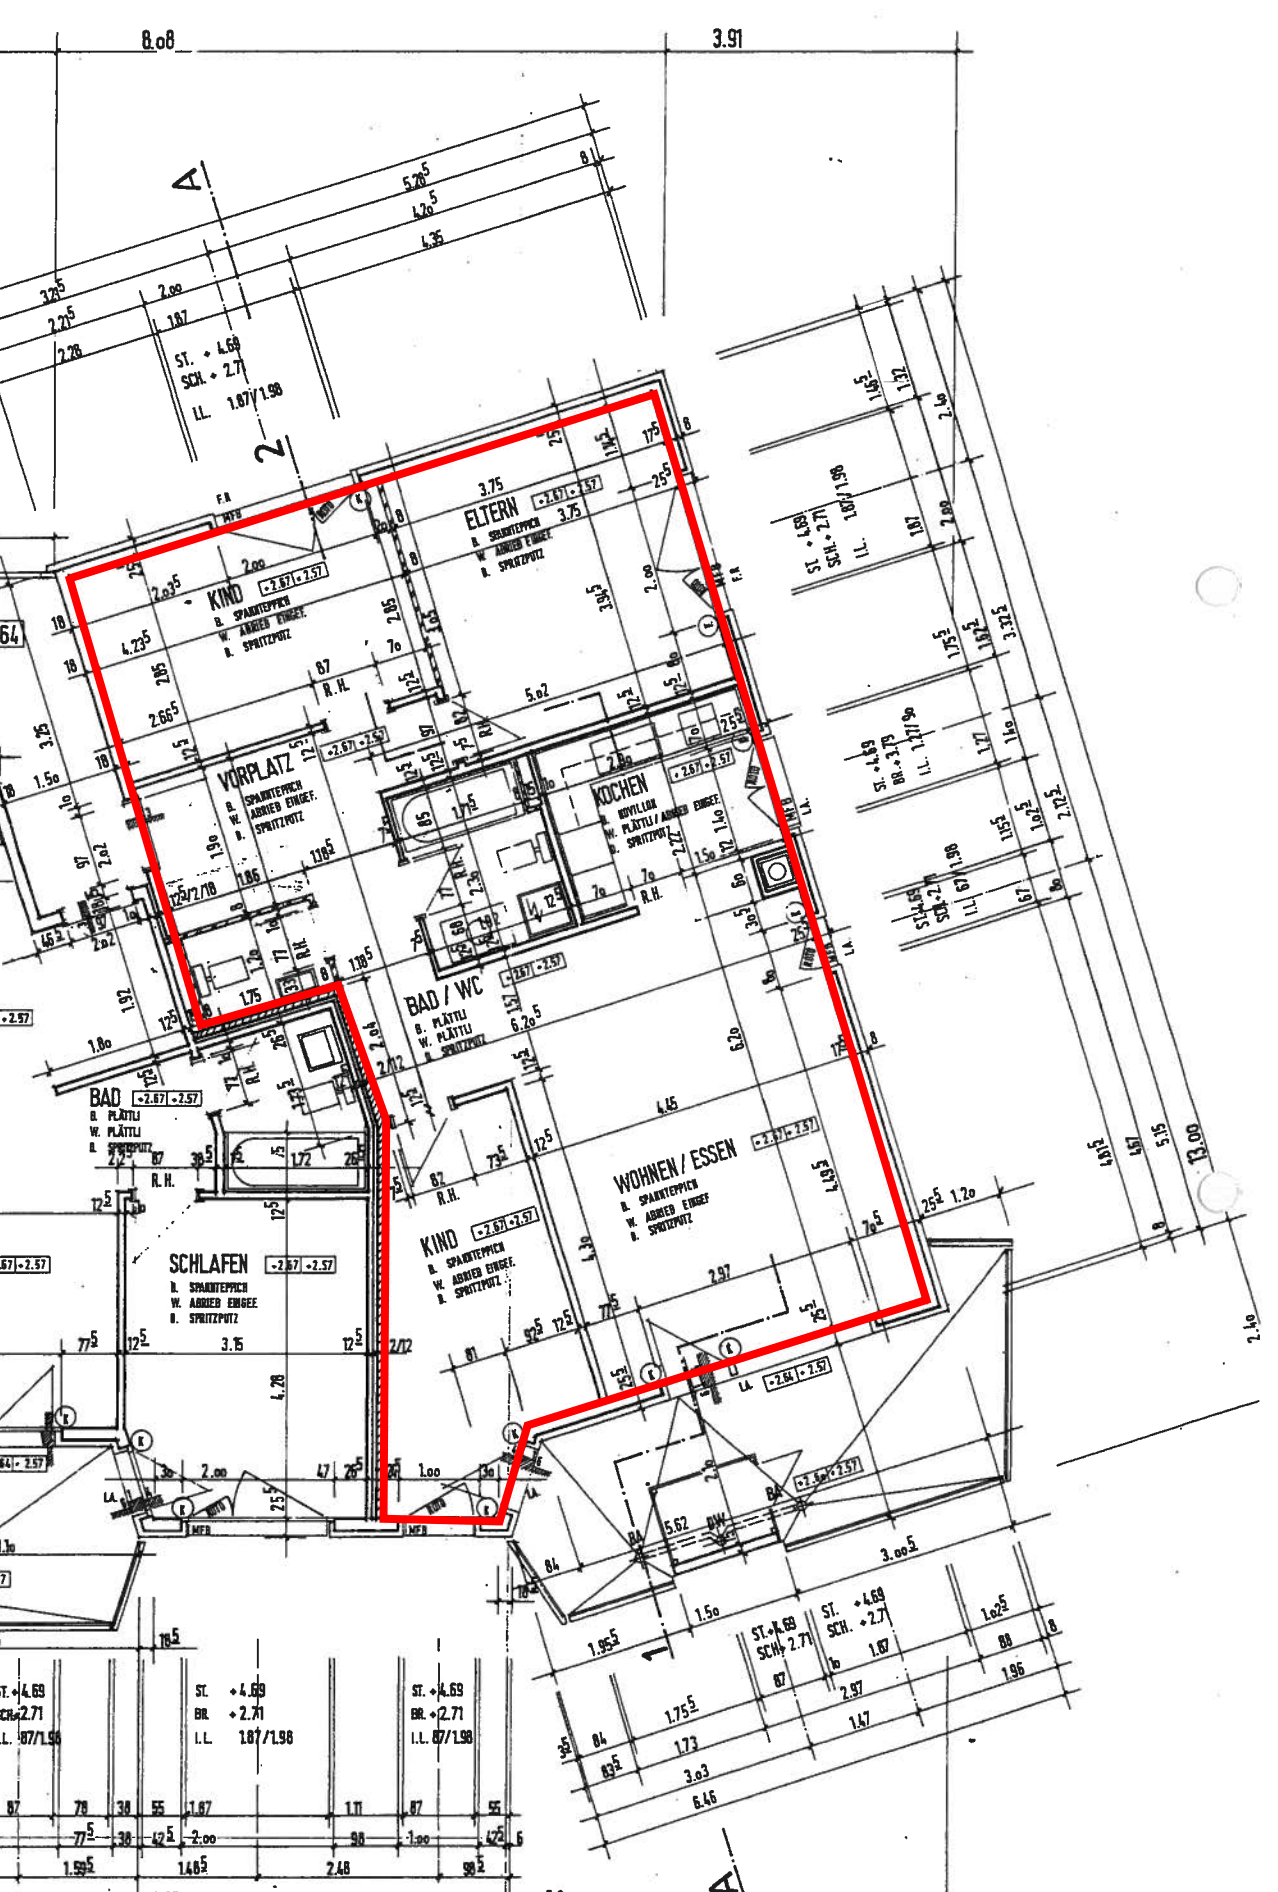
8.08
3.91
A
2
1
ELTERN
KIND
VORPLATZ
KOCHEN
BAD / WC
BAD
SCHLAFEN
KIND
WOHNEN / ESSEN
B. SPANNTEPPICH
W. ABRIEB EINGEF.
B. SPRITZPUTZ
B. PLÄTTLI
W. PLÄTTLI
B. SPRITZPUTZ
R.H.
MFB
ST. +4.69
SCH. +2.71
I.L. 1.87/1.98
BR. +2.71