


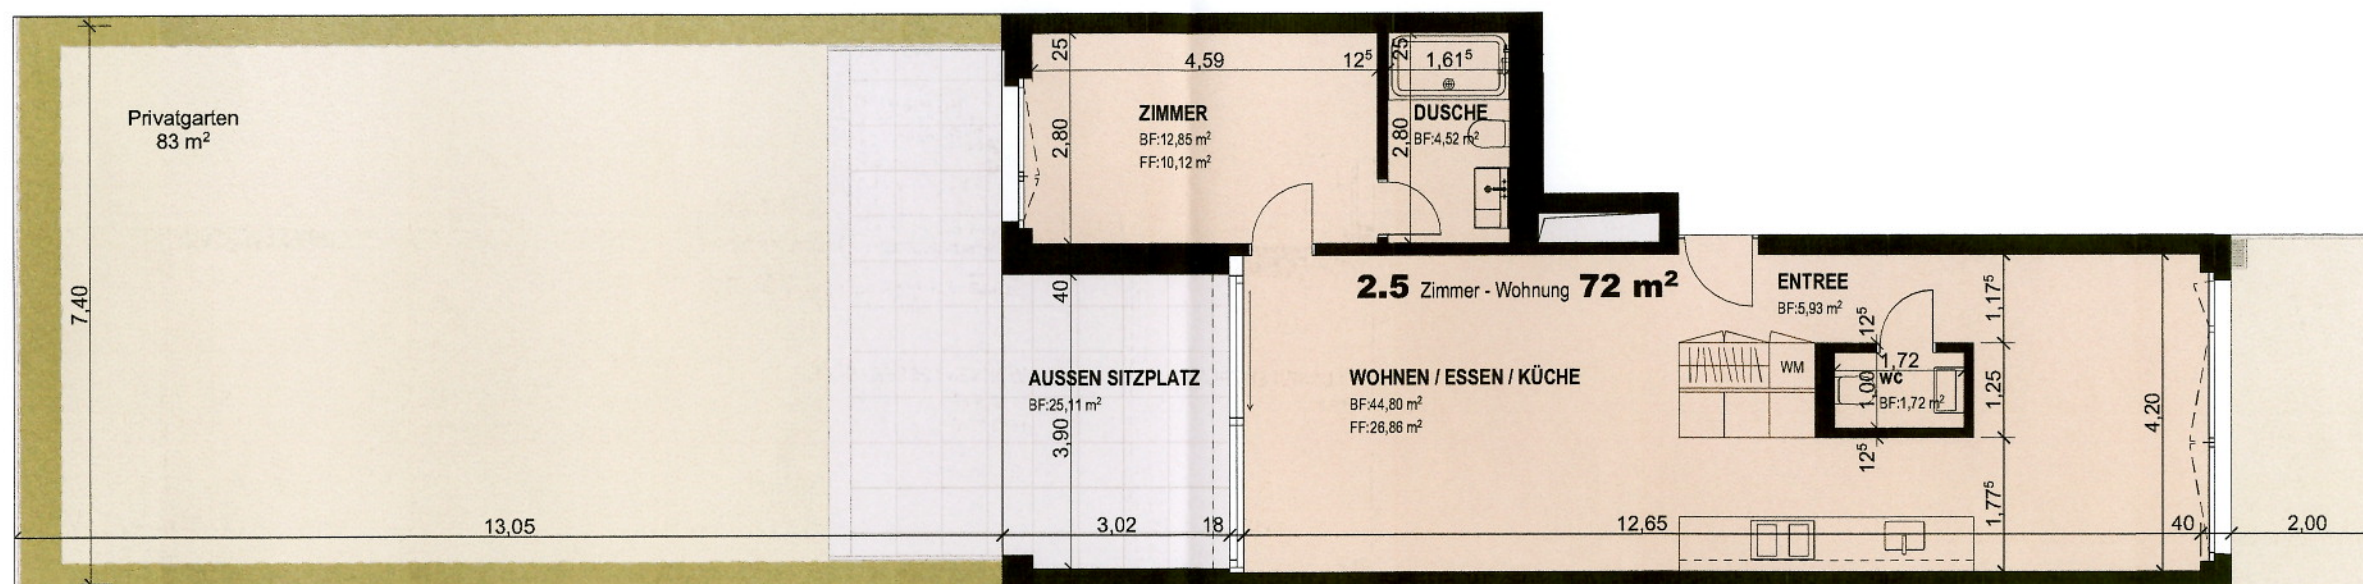

Alle Masse sind Rohmasse und können unwesentlich abweichen.

OBJEKT

Wohnüberbauung Bayareal, 4553 Subingen

Die Architekten: **TOMIC&HORAT**, Hinterbergstrasse 56, 6312 Steinhausen

Obj. Nr. 700

±0.00 = OK.F.BO.EG = 442,50 M.Ü.M

PLAN

2.5 Zimmer Wohnung Wa1a/0/03

700-008

BAUHERR

Baukonsortium Bayareal Subingen

c/o stalder stalder Real Estate AG

Baarerstrasse 94, 6300 Zug

tel 041 743 22 22 | mail@stalderstalter.ch www.stalderstalter.ch

mst: 1:100

gr: A3:42x30

dat: 13.12.2019 zs

rev: 08.01.2021 pt

