

GRUNDRISS EG bis 2.OG
Mst. 1:75
REV. A / 14.12.2009

NEUBAU 3x MFH's APFELSTRASSE PARZELLE 270, DORNACH


PLAN 2009/500

BAUHERR: PASSIVHAUSINVEST AG
BAHNHOFSTRASSE 27
6301 ZUG
m.irell@passivhausinvest.ch

PROJEKTVER.: INGENTIS AG
POSTPLATZ 1
6301 ZUG
info@ingentis.ch

WÄNDE NICHT TRAGEND = OHNE SCHRAFFUR
TREPPENHAUS-, UFFTSCHACHT-, WOHNNUNGSTRENN-WÄNDE IN XS
WÄNDE TRAGEND OBEN: BEI BACKSTEIN/KS MIT ZENTRIERLAGER
WÄNDE UNTEN: BEI BACKSTEIN/KS MIT SCHLÜDÄMMLAGER
EG WÄNDE BACKSTEIN/KS: MIT WÄRMEDÄMFWUSS THERMUR PLUS
18CM XPS-DÄMMEINLAGE ZWISCHEN BALCON UND DECKE

FASSADEN-FESTER
STURZ/BRÜSTUNG:
-1- UK STURZ = UKD
OK BRÜSTL. = 80cm OK.FB
-2- UK STURZ = 19cm UKD

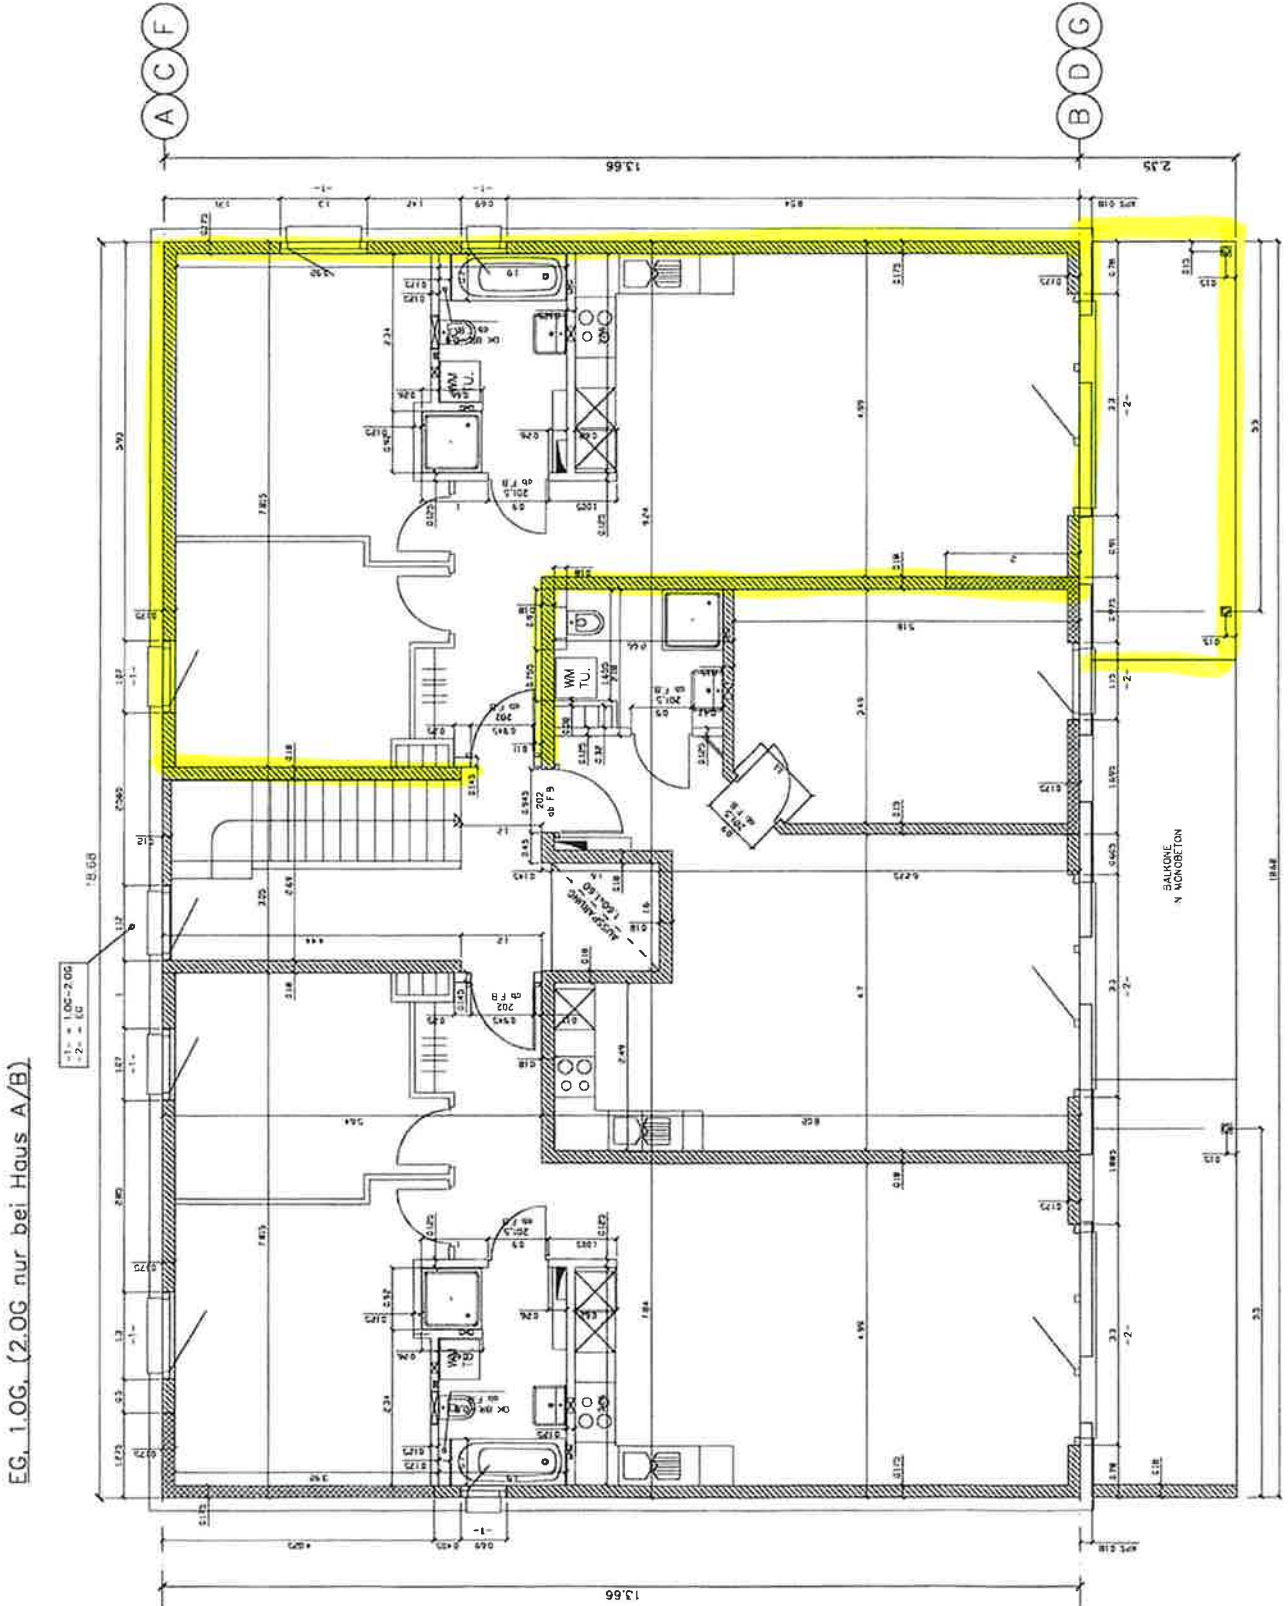

EG, 1.OG, (2.OG nur bei Haus A/B)