


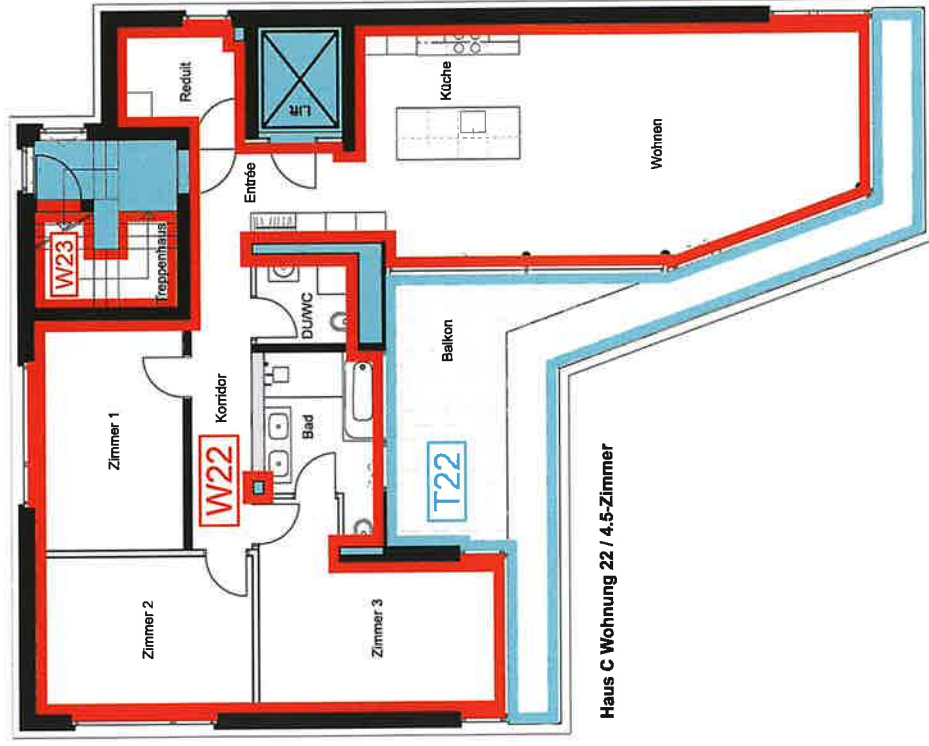

Haus C Wohnung 22 / 4.5-Zimmer



Grellingerpark Reinach: Aufteilungsplan - Haus C Untergeschoss

Massstab: 1:100