


MFH Erneuerung
Steinentorstrasse 14, Basel
3 Zi-Whg 7.02
Vermietungsplan

Auftrags-Nr.	Datum	Autor	Masstab	Plangrösse	Plan-Nr.	Index
0719-05	24.11.2022	san	1:50	A3 quer	05	

± 0.00 = OK FB Trottoir Laden 4 = 259.70 m.ü.M.	Bauentscheid-Nr.###
Filename: BIM Server: srv-w-bim - BIM Server 21/0719-06_Steinentorstrasse 14_Bauprojekt	

Sämtliche Masse sind Rohmasse und vom Unternehmer am Bau zu prüfen
Sturzmasse sind Rohmasse ab OK fertig Boden

Birsig-Parkplatz

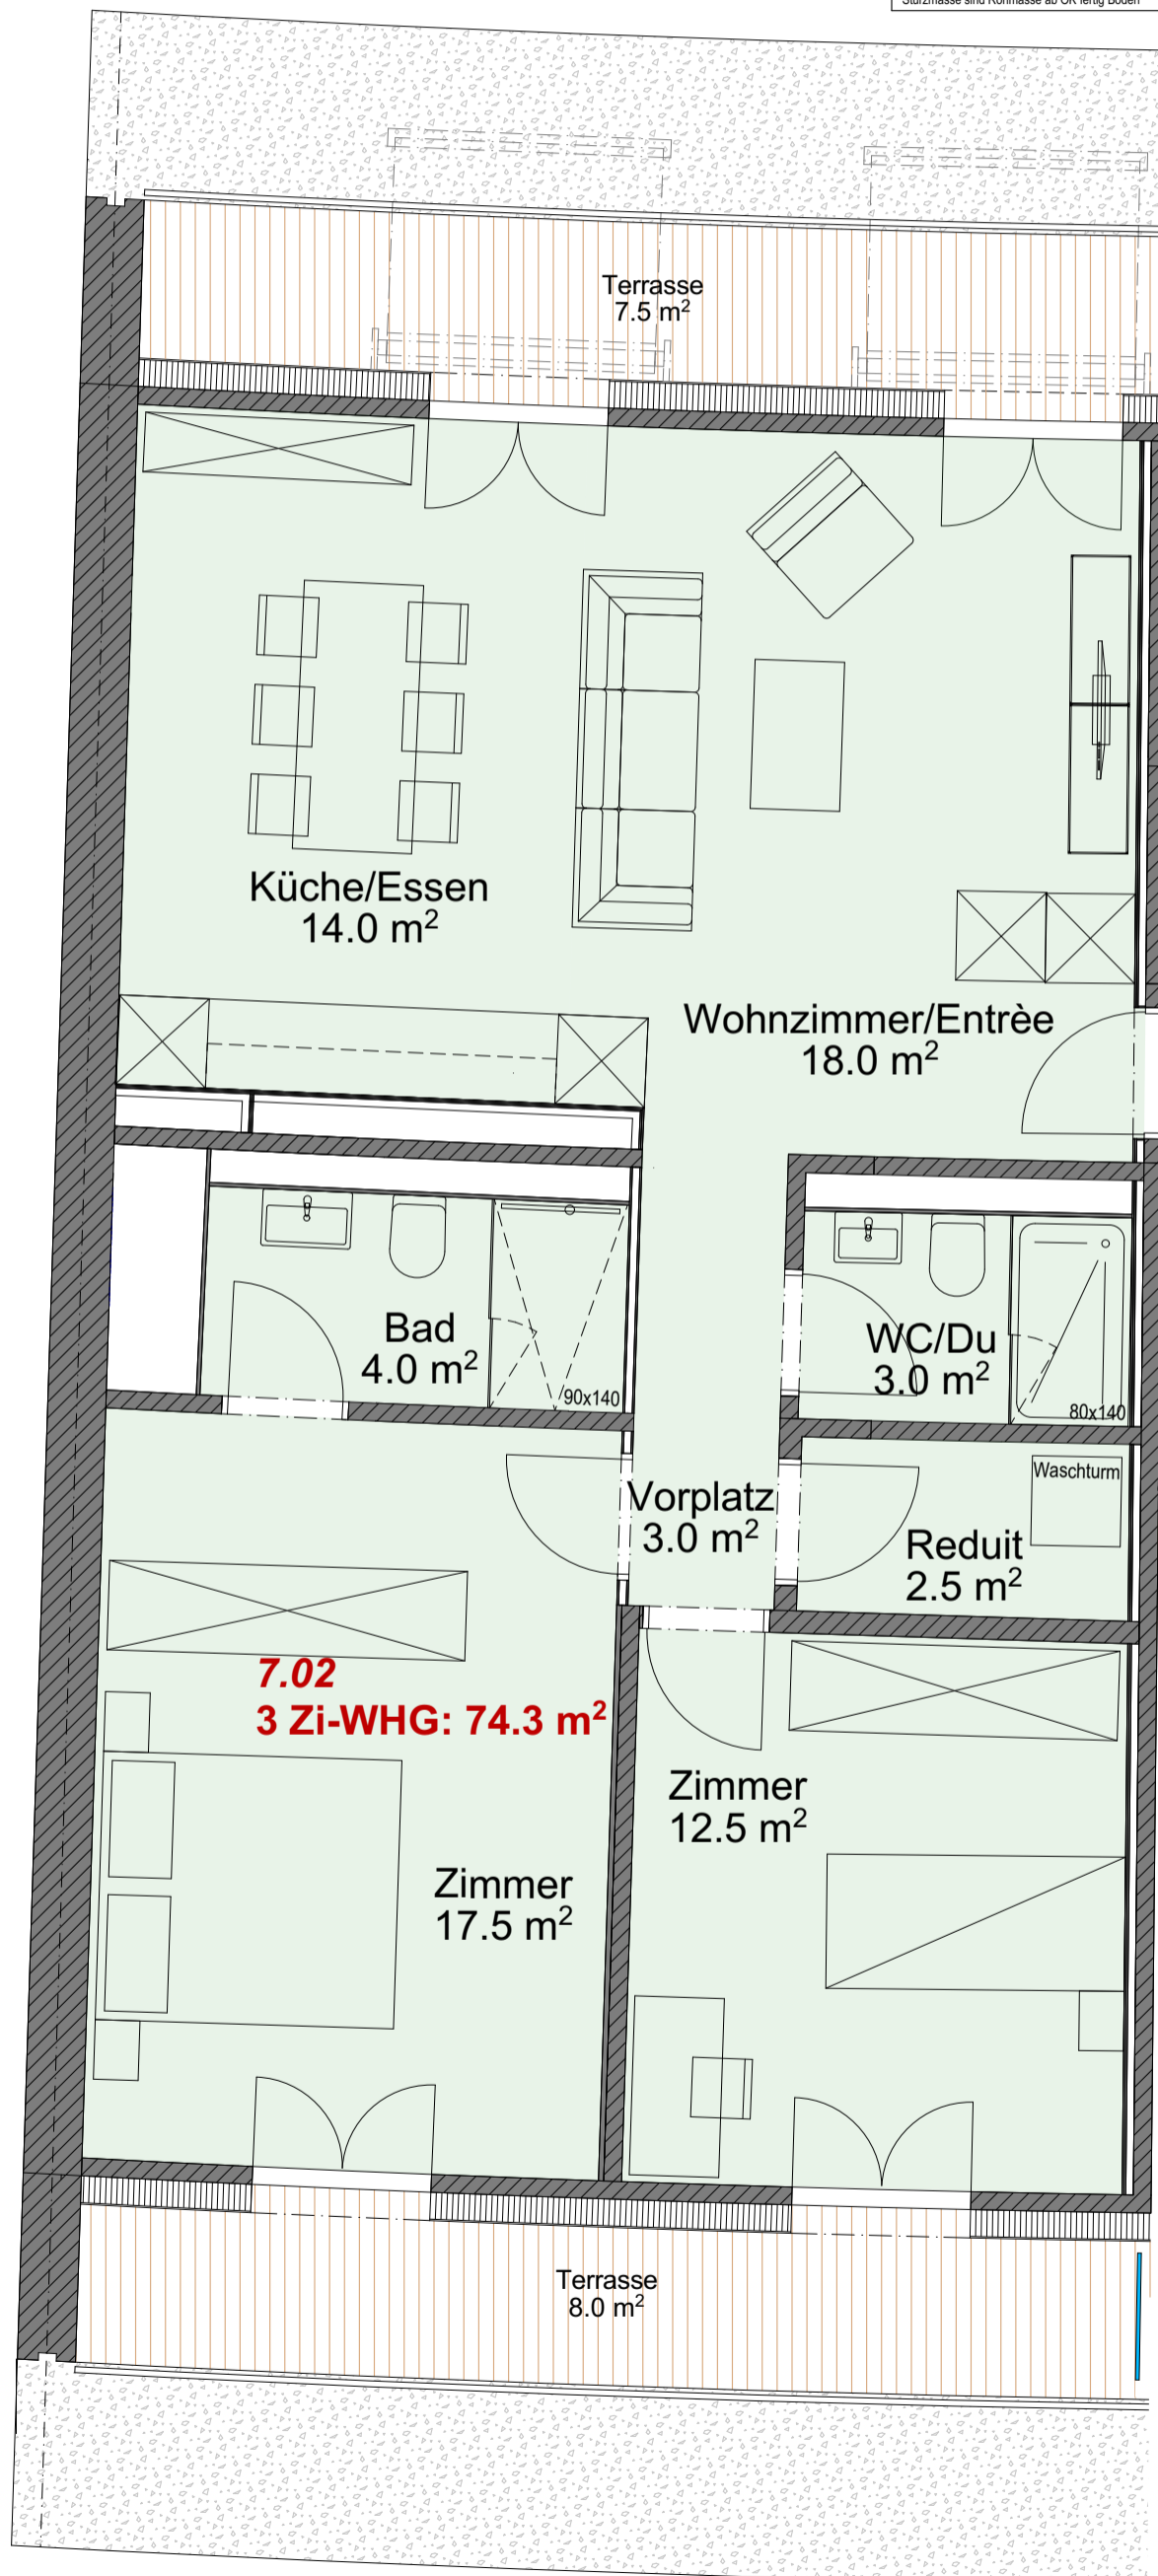

Steinentorstrasse