


Alle Masse sind Rohmasse.  
 Türhöhen: OK höherem Boden bis UK roh Sturz.  
 Fensterhöhen: OK fertige Brüstung bis UK roh Sturz.  
 Alle Masse sind vom Unternehmer am Bau zu kontrollieren,  
 Massdifferenzen sind der Bauleitung zu melden.

±0.00 OK.F.B.EG neu = -6.35 OK.F.B. 2.UG best. Baslerstrasse 46

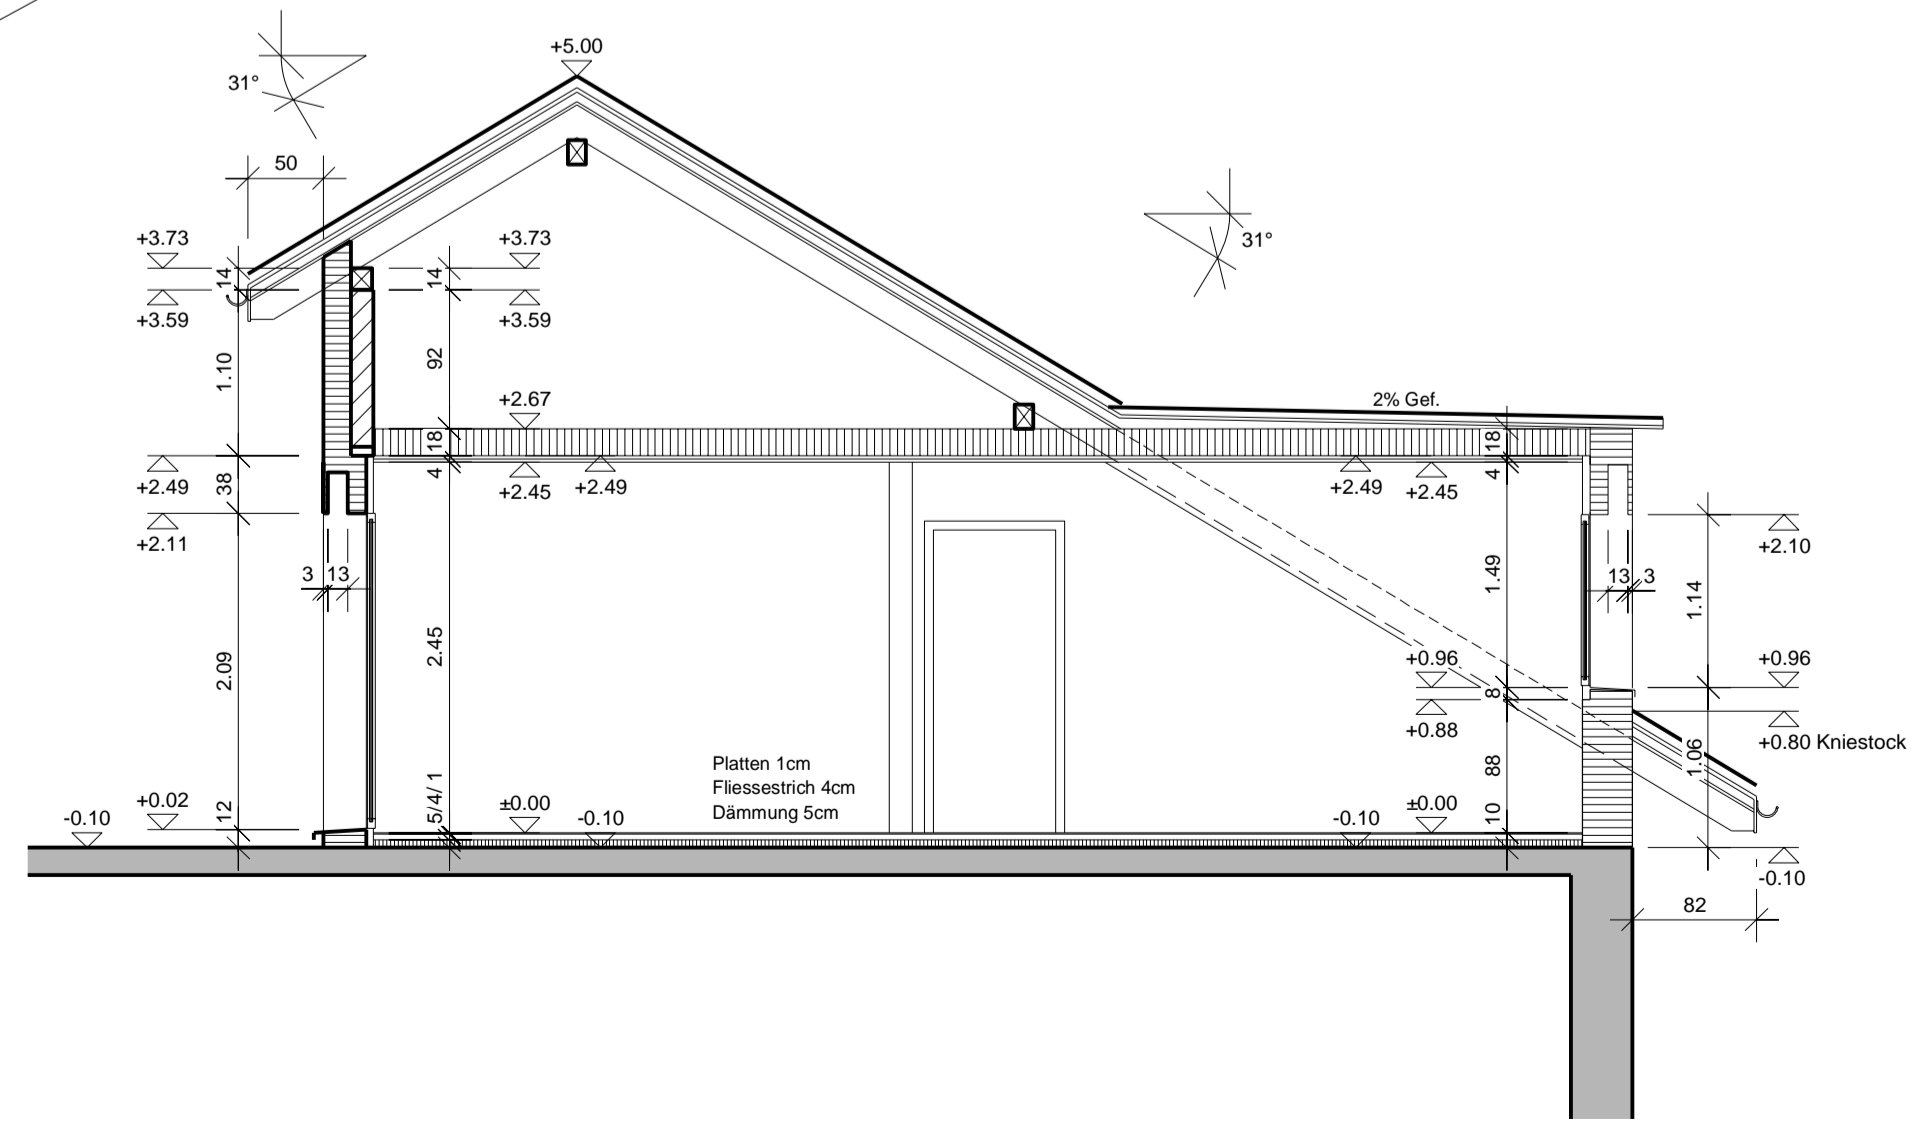

Schnitt Dachgeschoss

	Lamo Immobilien + Management AG - 2555 Brügg		
	Ausbau Dachgeschoss - Baslerstrasse 44 - 4632 Trimbach		
	<b>DG + Schnitt</b>	<b>Mst. 1 : 50</b>	
Plan-Nummer 5034 - 41	Grösse 63.0 x 59.4	Datum / Gez. 28.10.2014 / JB	
Rev. 16.03.2015 / JB	Rev. 27.11.2015 / JB	Rev. 24.05.2016 / JB	

Stöckliinstrasse 15  
 Postfach 115  
 CH- 4654 Lostorf  
 E-Mail: graberarchitektur@bluewin.ch

Tel. 062 298 14 44  
 Fax. 062 298 27 52