


# ATTIKA U14.21

Exklusive 5.5 Zimmer Attika-Wohnung mit 153 m<sup>2</sup> im 2. Obergeschoss mit privatem Zusatzraum im Untergeschoss mit 30 m<sup>2</sup>. Gebäude mit Lift und Anschluss an die Tiefgarage. Offene, anteilig überdeckte Terrasse mit 95 m<sup>2</sup>. Direkter Zugang zum Lift.

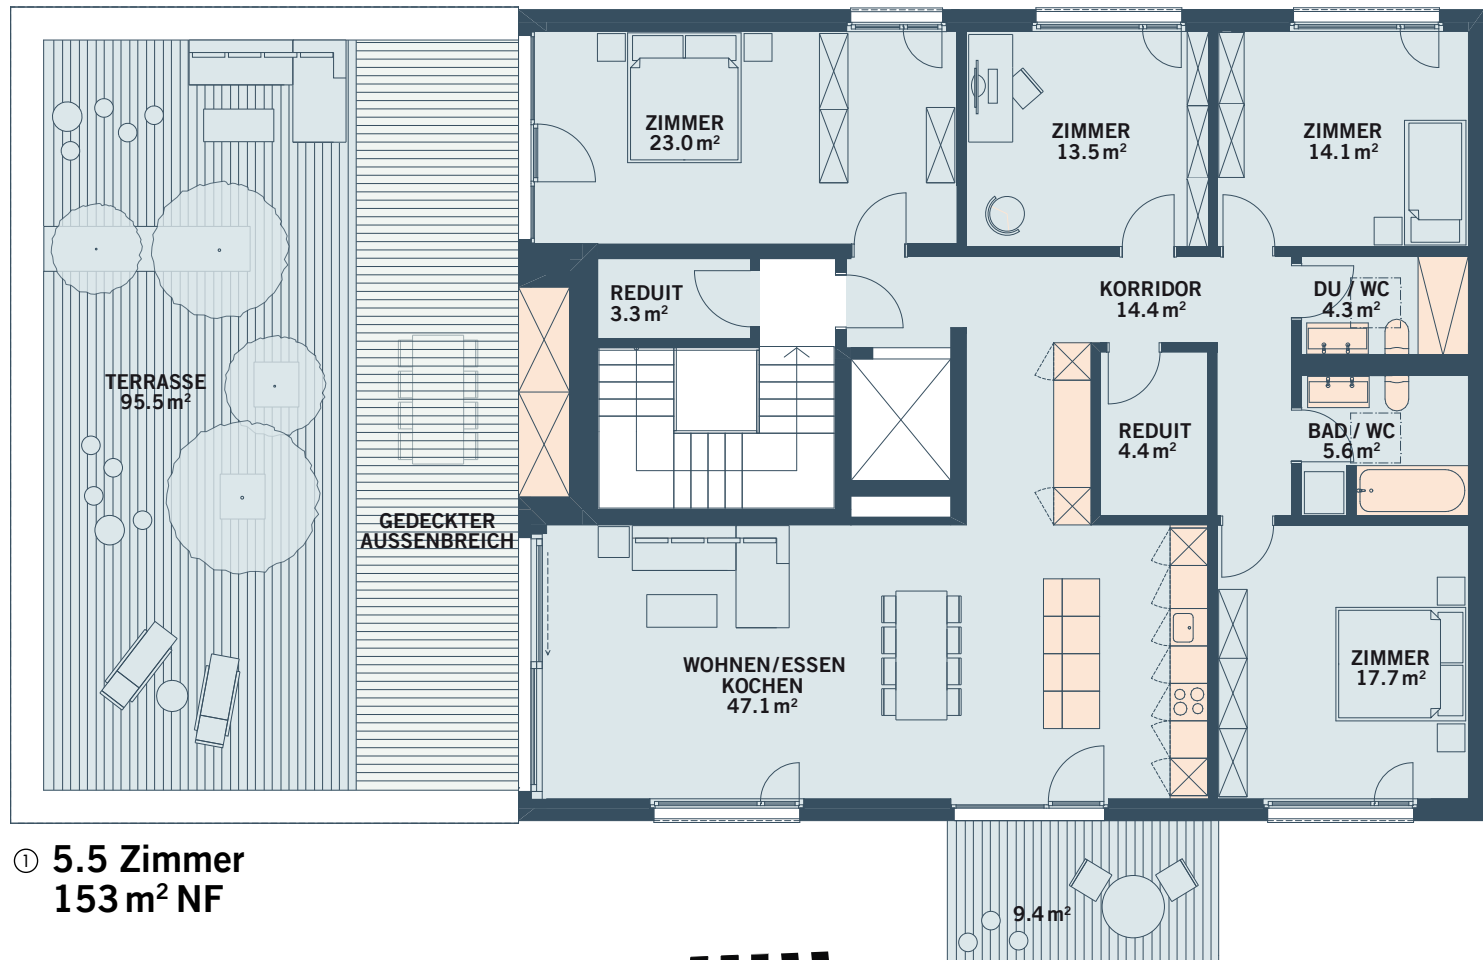

① 5.5 Zimmer  
153 m<sup>2</sup> NF



②




③

- ① GRUNDRISSPLAN WOHNUNG
- ② LAGE IM GEBÄUDE
- ③ LAGE IM PARZELLENPLAN

# ATTIKA U16.21

Exklusive 5.5 Zimmer Attika-Wohnung 154 m<sup>2</sup> im 2. Obergeschoss mit privatem Zusatzraum im Untergeschoss 30 m<sup>2</sup>. Gebäude mit Lift und Anschluss an die Tiefgarage. Offene, anteilig überdeckte Terrasse mit 97 m<sup>2</sup>. Direkter Zugang Lift.

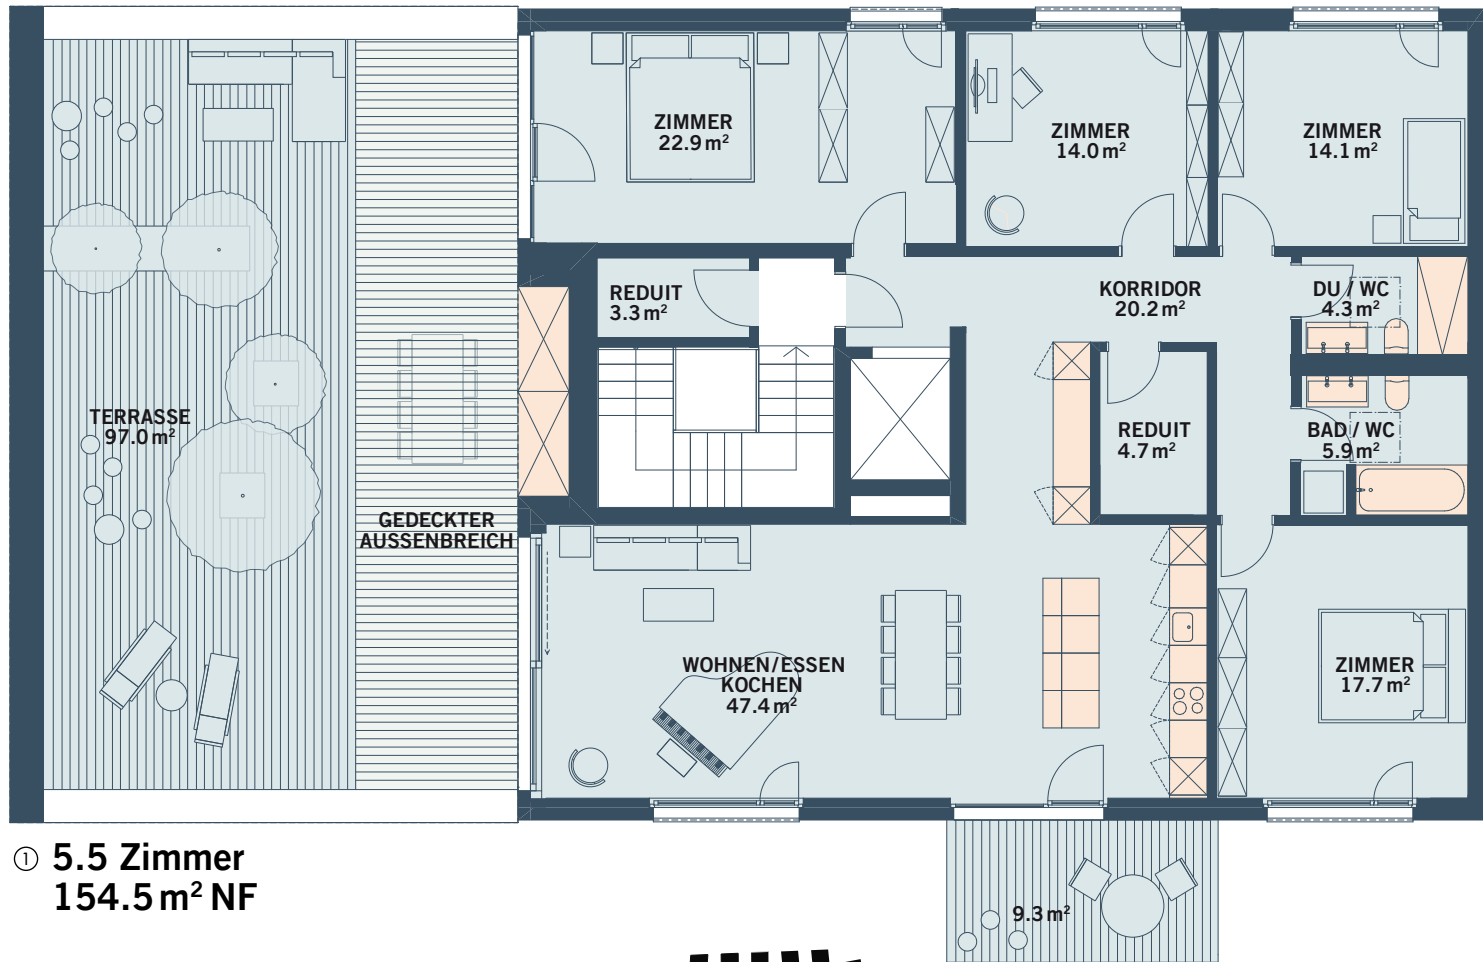

① 5.5 Zimmer  
154.5 m<sup>2</sup> NF



②



③

- ① GRUNDRISSEPLAN WOHNUNG
- ② LAGE IM GEBÄUDE
- ③ LAGE IM PARZELLENPLAN