

Z 12.21



ATTIKA

5.5 ZIMMER

178 m² NETTOWOHNFLÄCHE

Attika-Traum mit anpassbarem Grundriss, welcher keine Wünsche offen lässt. Die 178 m² 5.5 Zimmer Wohnung im 2. OG verfügt über ein Masterbedroom mit eigenem Badezimmer, einem Redit und separatem Waschraum in der Wohnung. Die offene, anteilig überdeckte Terrasse mit 198 m² ist etwas vom exklusivsten, was das ChlyHolz zu bieten hat. Der private Zusatzraum im Untergeschoss mit 34 m² und die Tiefgarage sind bequem per Lift erreichbar.

Auf den Total 406 m² Nutzfläche lassen sich Ihre Wohnträume perfekt verwirklichen.

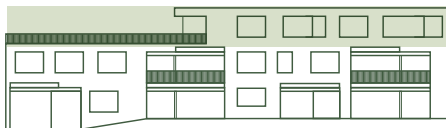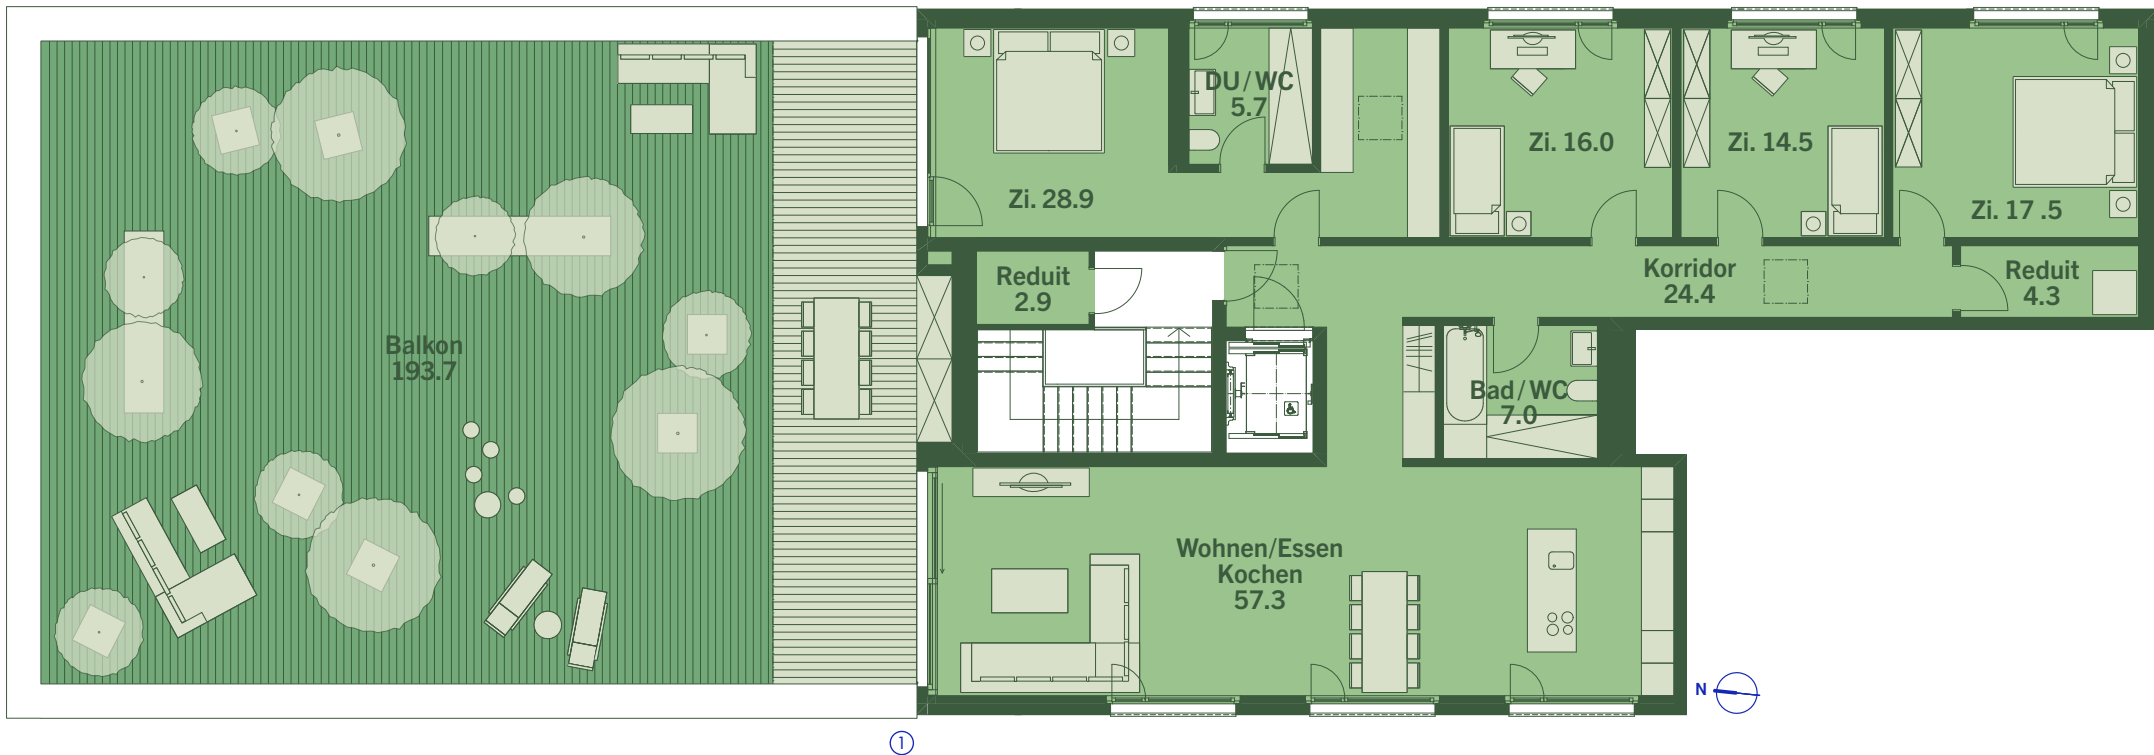

②



③

- ① GRUNDRISSPLAN WOHNUNG
- ② LAGE IM GEBÄUDE
- ③ LAGE IM PARZELLENPLAN