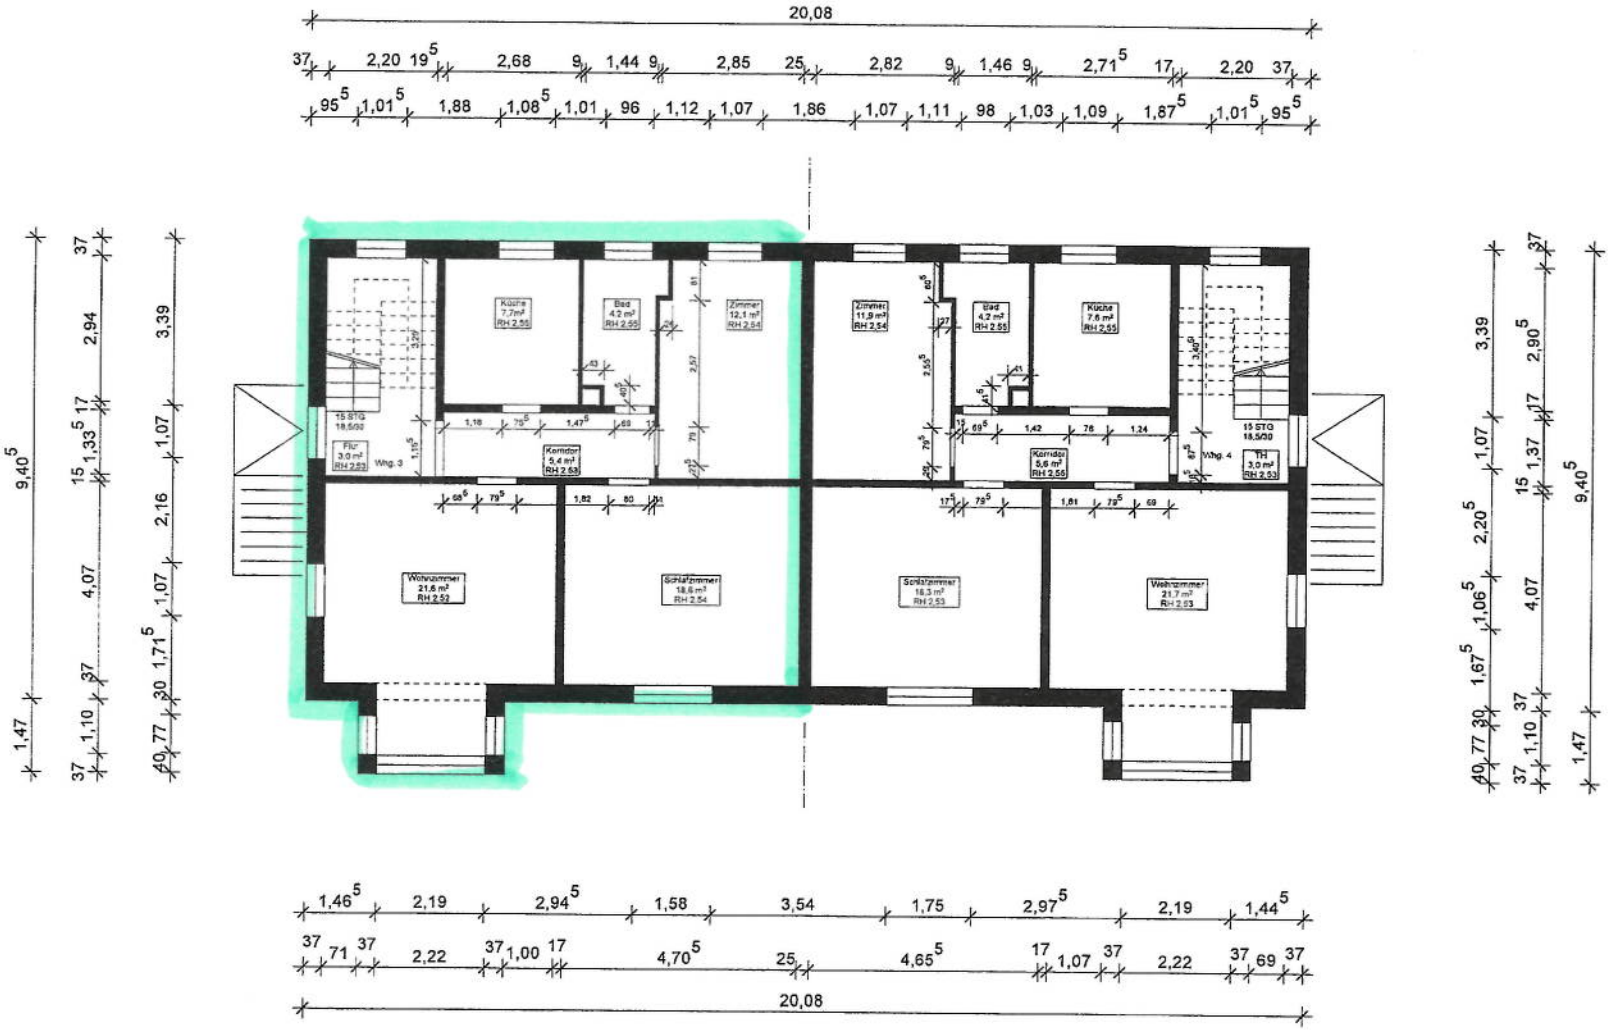

IST - Zustand

Projekt:

MEHRFAMILIENHAUS
Maienweg 3 + 5
CH-4657 Dulliken

Bauherr:

NARVA INVESTMENTS

Narva Investments AG
c/o Badertscher Rechtsanwälte AG
Grafenauweg 6
6304 Zug

Architekt:

NARVA BAUMANAGEMENT

Narva Baumanagement
Minervastrasse 51
8032 Zürich

T +41 (0)41 662 08 00
F +41 (0)41 662 08 01

www.narva.ch
info@narva.ch

Christopher Lilliefelth

Plannummer / Plan / Maßstab / Format:

1. OG

1:100 A3

Datum:

26.03.2015