


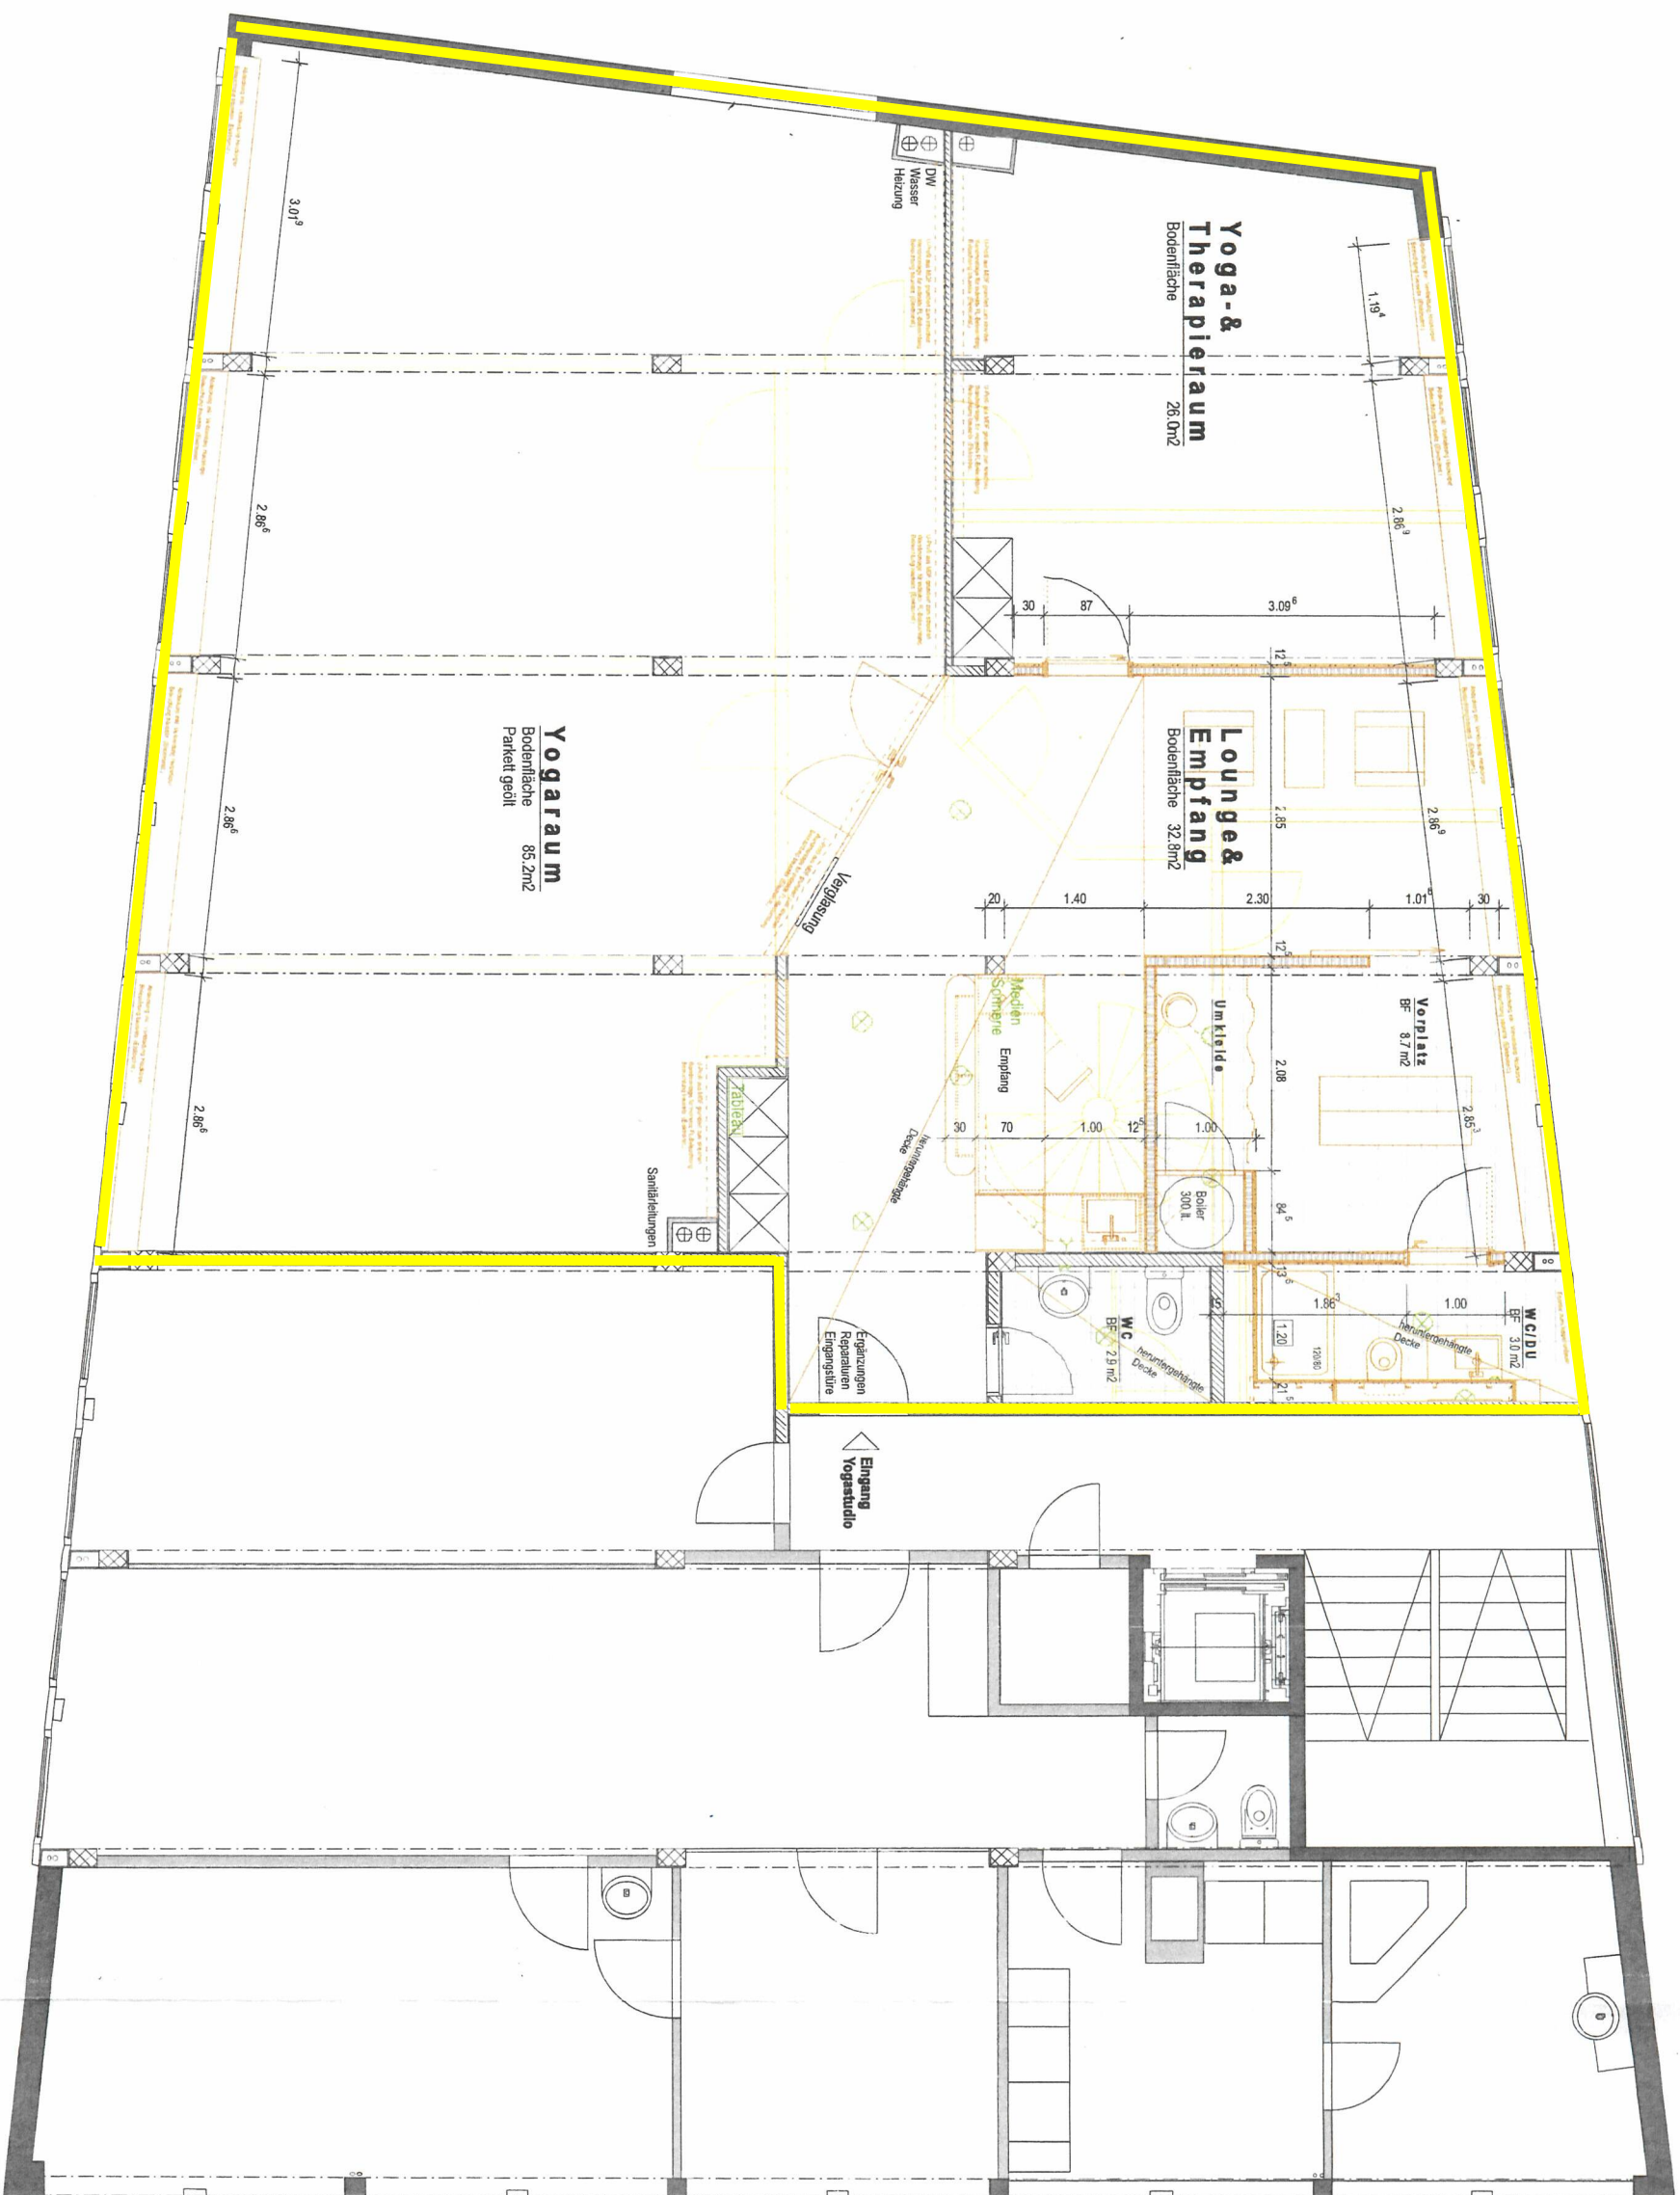

09_965

OBJEKT: UMBAU WOHN- & GESCHÄFTSHAUS, OBERE HAUPTSTRASSE 78, 3600 THUN
BAUHERBSCHAFT: DR. MEYER VERWALTUNG, SONJA HILTBRAND, MORGENSTRASSE 83 A, 3018 BERN
ARCHITEKT: UMBRA ARCHITEKTUR, MERZENACKER 81 A, 3006 BERN, TEL. 031 944 10 04, PT@UMBRA.CH

3. OBERGESCHOSS

0 5 1 2m

Maassstab: 1:50
02.965.50.01
Planphase: PT / ST
Gezeichnet: 08.08.2011
Datum:

Legende:
Bestehend
Abbruch
Neu

LAUTOR THUN

umbra ARCHITEKTUR