


29/31/33/35

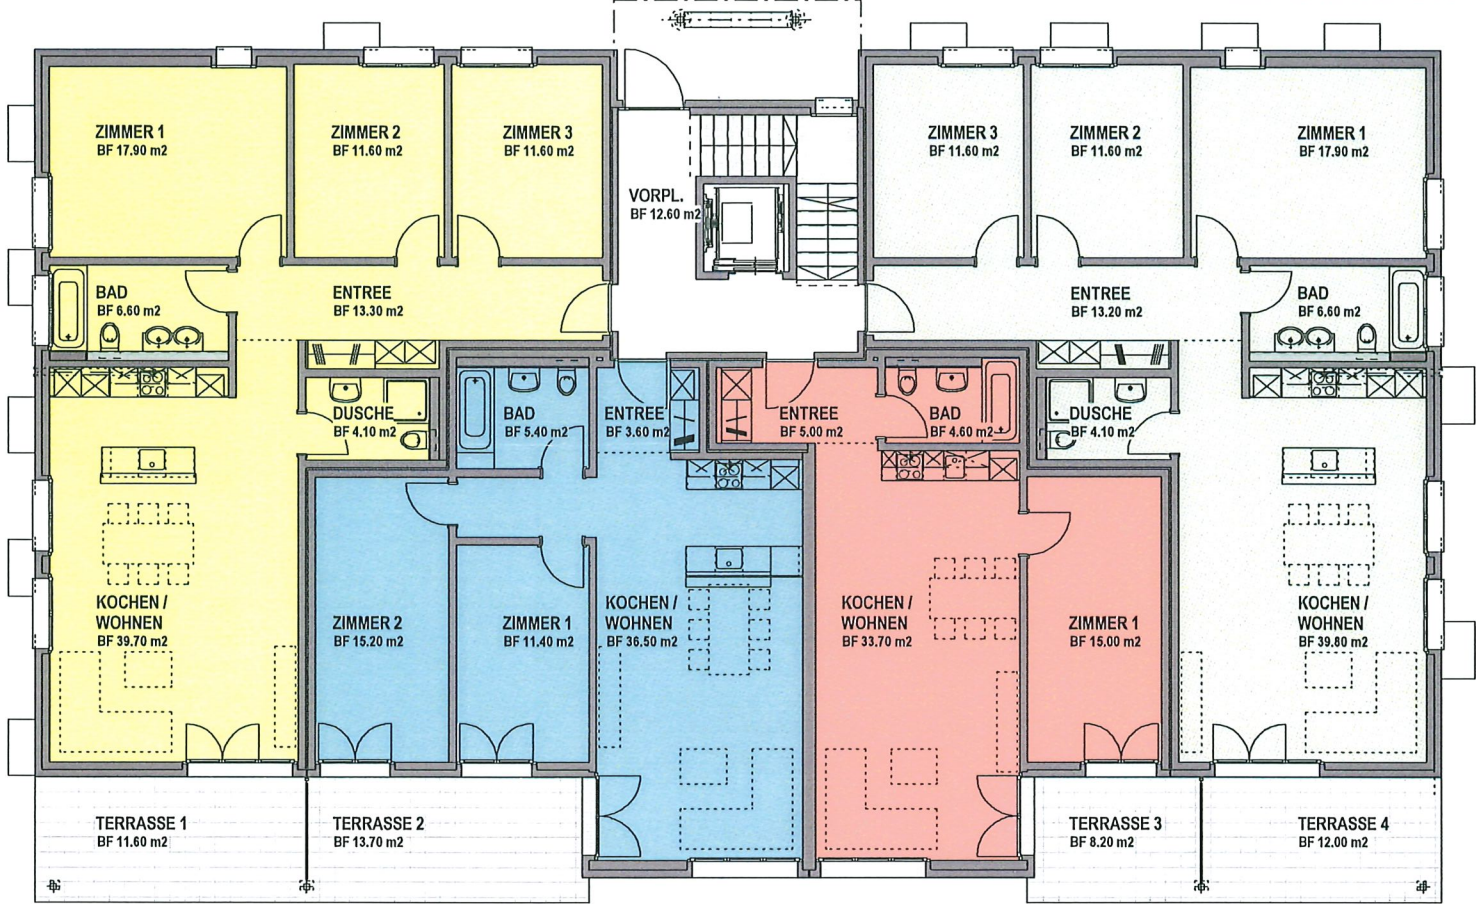

WOHNUNG XX04
4 1/2 ZIMMER / 104.80 M²

WOHNUNG XX03
3 1/2 ZIMMER / 72.10 M²

WOHNUNG XX02
2 1/2 ZIMMER / 58.30 M²

WOHNUNG XX01
4 1/2 ZIMMER / 104.80 M²



ERDGESCHOSS



OBJEKT-NR.:
1234

PLAN-NR.:
A4

PLANGRÖSSE:
A4

MASSSTAB:
1:150

DATUM:
15.07.08

GEZEICHNET:
DL