


- Wohnung
- Gewerbe-Räumlichkeiten

5½-Zimmer Wohnung

ATTIKA Nr. 1

Wohn- und Geschäftshaus Kreuzkapelle
Landstrasse 175 - 179, 5430 Wettingen

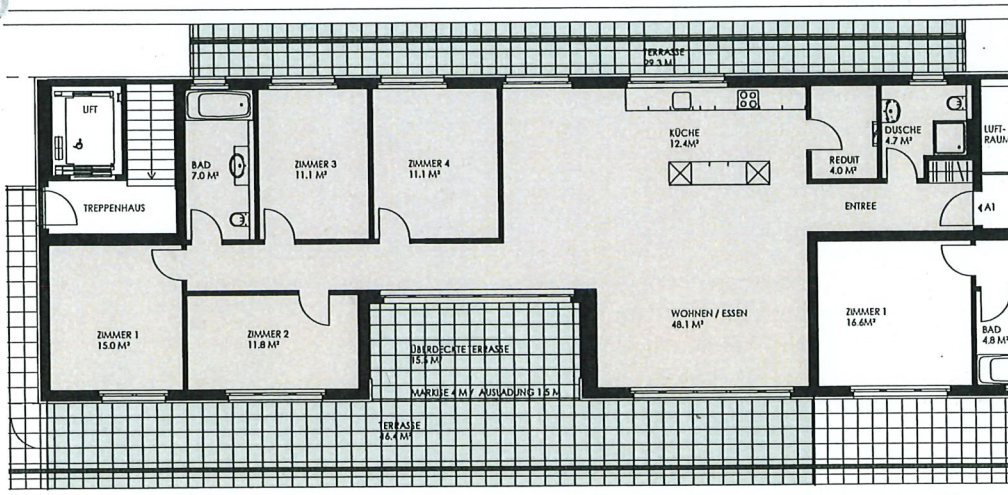

0 2 4 10(m)
Massstab 1 : 200



Objektkennwerte

Art der Wohnung	5½ - Zimmer Wohnung
Lage	Attika-Geschoss
Wohnfläche	146.8 m²
Nebenräume	Kellerabteil
Aussenbereiche	Terrasse nach Süd-Westen ausgerichtet - 62.0 m² Terrasse nach Nord-Osten ausgerichtet - 29.3 m²
Parkierung	in Einstellhalle möglich
Besonderes	Moderne Küche mit Granitabdeckung, kontrollierte Heizung/Lüftung, Reduit
Ausbaustandard	alle Zimmer Parkett, Küche und Nasszelle Plattenboden, anthrazit