
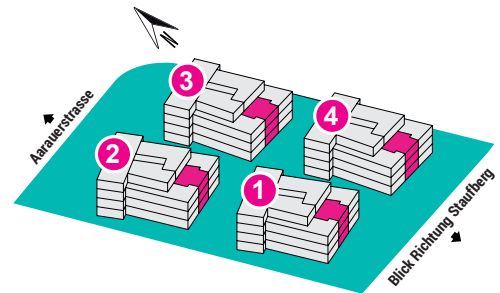


2.5-Zimmerwohnung, 70 m²

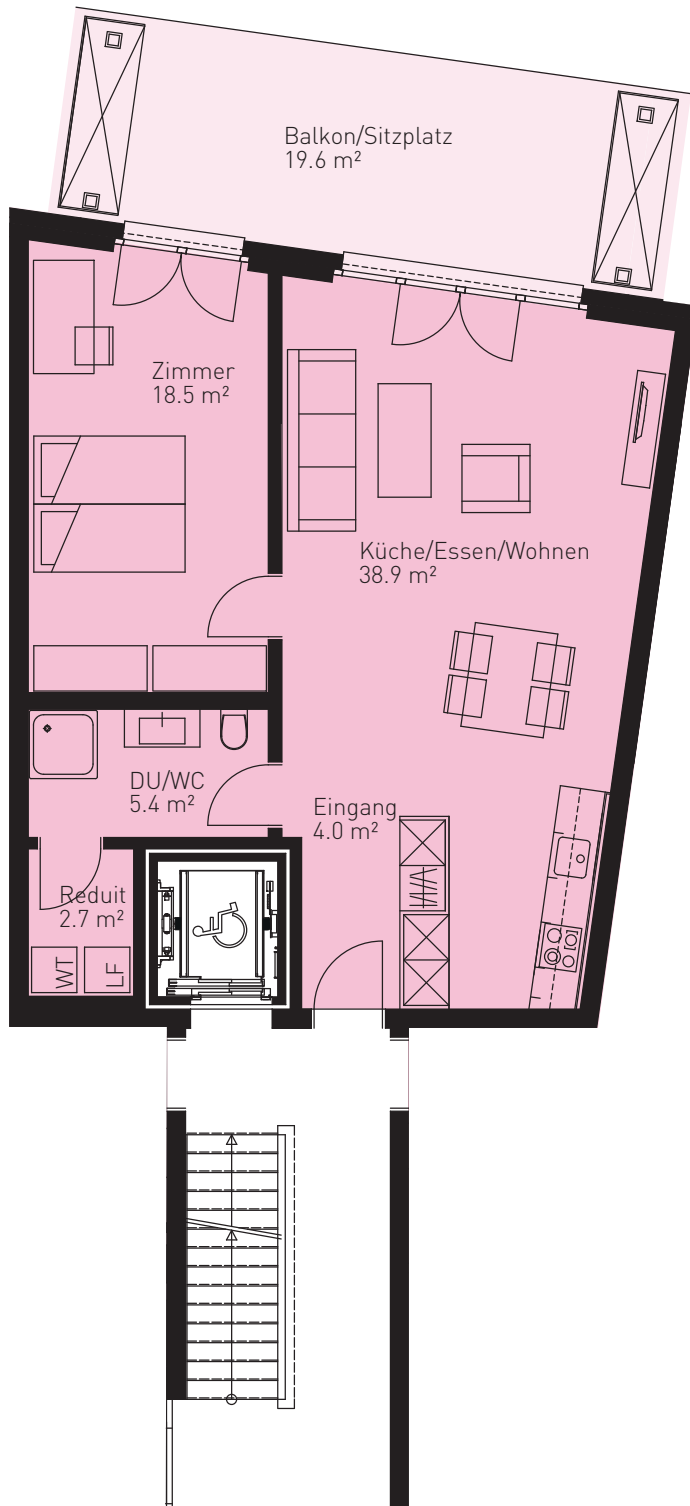

Wohnungsangaben:

**Erdgeschoss – 2. Obergeschoss,
2.5-Zimmer, 70 m²**

Haus 1	EG	Wohnung 102
	1. OG	Wohnung 112
	2. OG	Wohnung 122
Haus 2	EG	Wohnung 202
	1. OG	Wohnung 212
	2. OG	Wohnung 222
Haus 3	EG	Wohnung 302
	1. OG	Wohnung 312
	2. OG	Wohnung 322
Haus 4	EG	Wohnung 402
	1. OG	Wohnung 412
	2. OG	Wohnung 422



0 m 5 m