
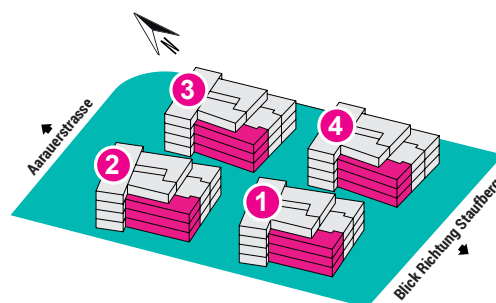


Woh. u. gsübersicht

ESTERLI
The new generation

3.5-Zimmerwohnung, 94 m²

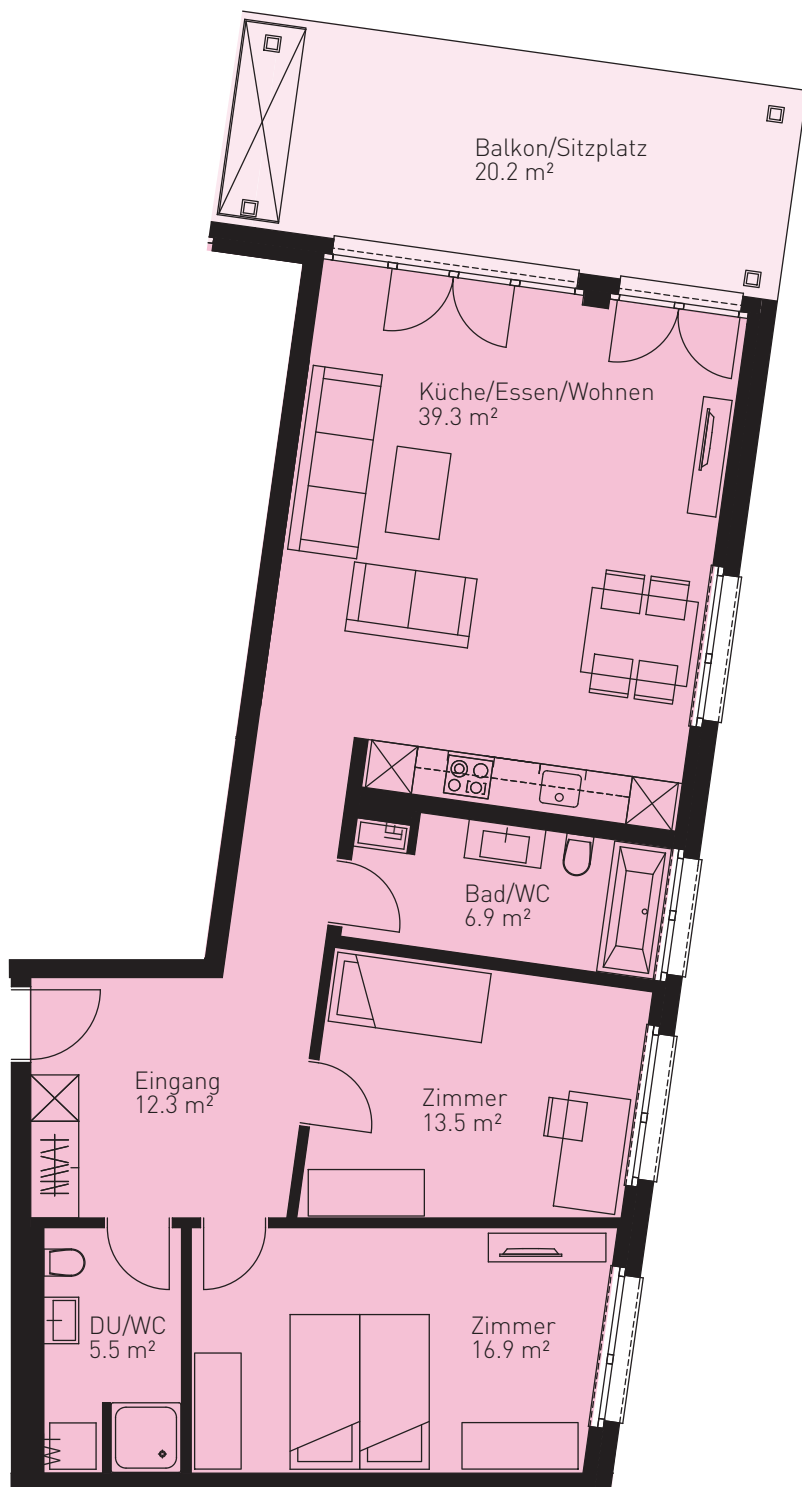

Woh. u. gsa. gabe. :

Erdgeschoss – 2. Obergeschoss,
3.5-Zimmer, 94 m²

Haus 1	EG	Wohnung 103
	1.OG	Wohnung 113
	2.OG	Wohnung 123
Haus 2	EG	Wohnung 203
	1.OG	Wohnung 213
	2.OG	Wohnung 223
Haus 3	EG	Wohnung 303
	1.OG	Wohnung 313
	2.OG	Wohnung 323
Haus 4	EG	Wohnung 403
	1.OG	Wohnung 413
	2.OG	Wohnung 423



0 m 5 m