EG-DG




Erdgeschoss Baustellentafel Verkauf	Gezeichnet: S. Lusti	Datum: 02.10.2026	schoenenberger architektur. energieeffizient Thuraustrasse 2 9500 Wil 071 920 10 25 info@schoenenberger.ch schoenenberger.ch	Bauherrschaft: I+S Generalbau GmbH, 8355 Aadorf Bauvorhaben: Neubau EFH & MFH, Parzelle: 5112, Tuttwilerstrasse , 8357 Guntershausen	Fertigboden EG = ± 0.00 553.00 m.ü.M.	N	Massstab 1:100	Format A3

Pfad: BIMcloud: winserver - BIMcloud Basic für Archicad 27/Strehler Neubau MFH/Strehler, Guntershausen Baueingabe EFH+MFH

2500514

EG-DG

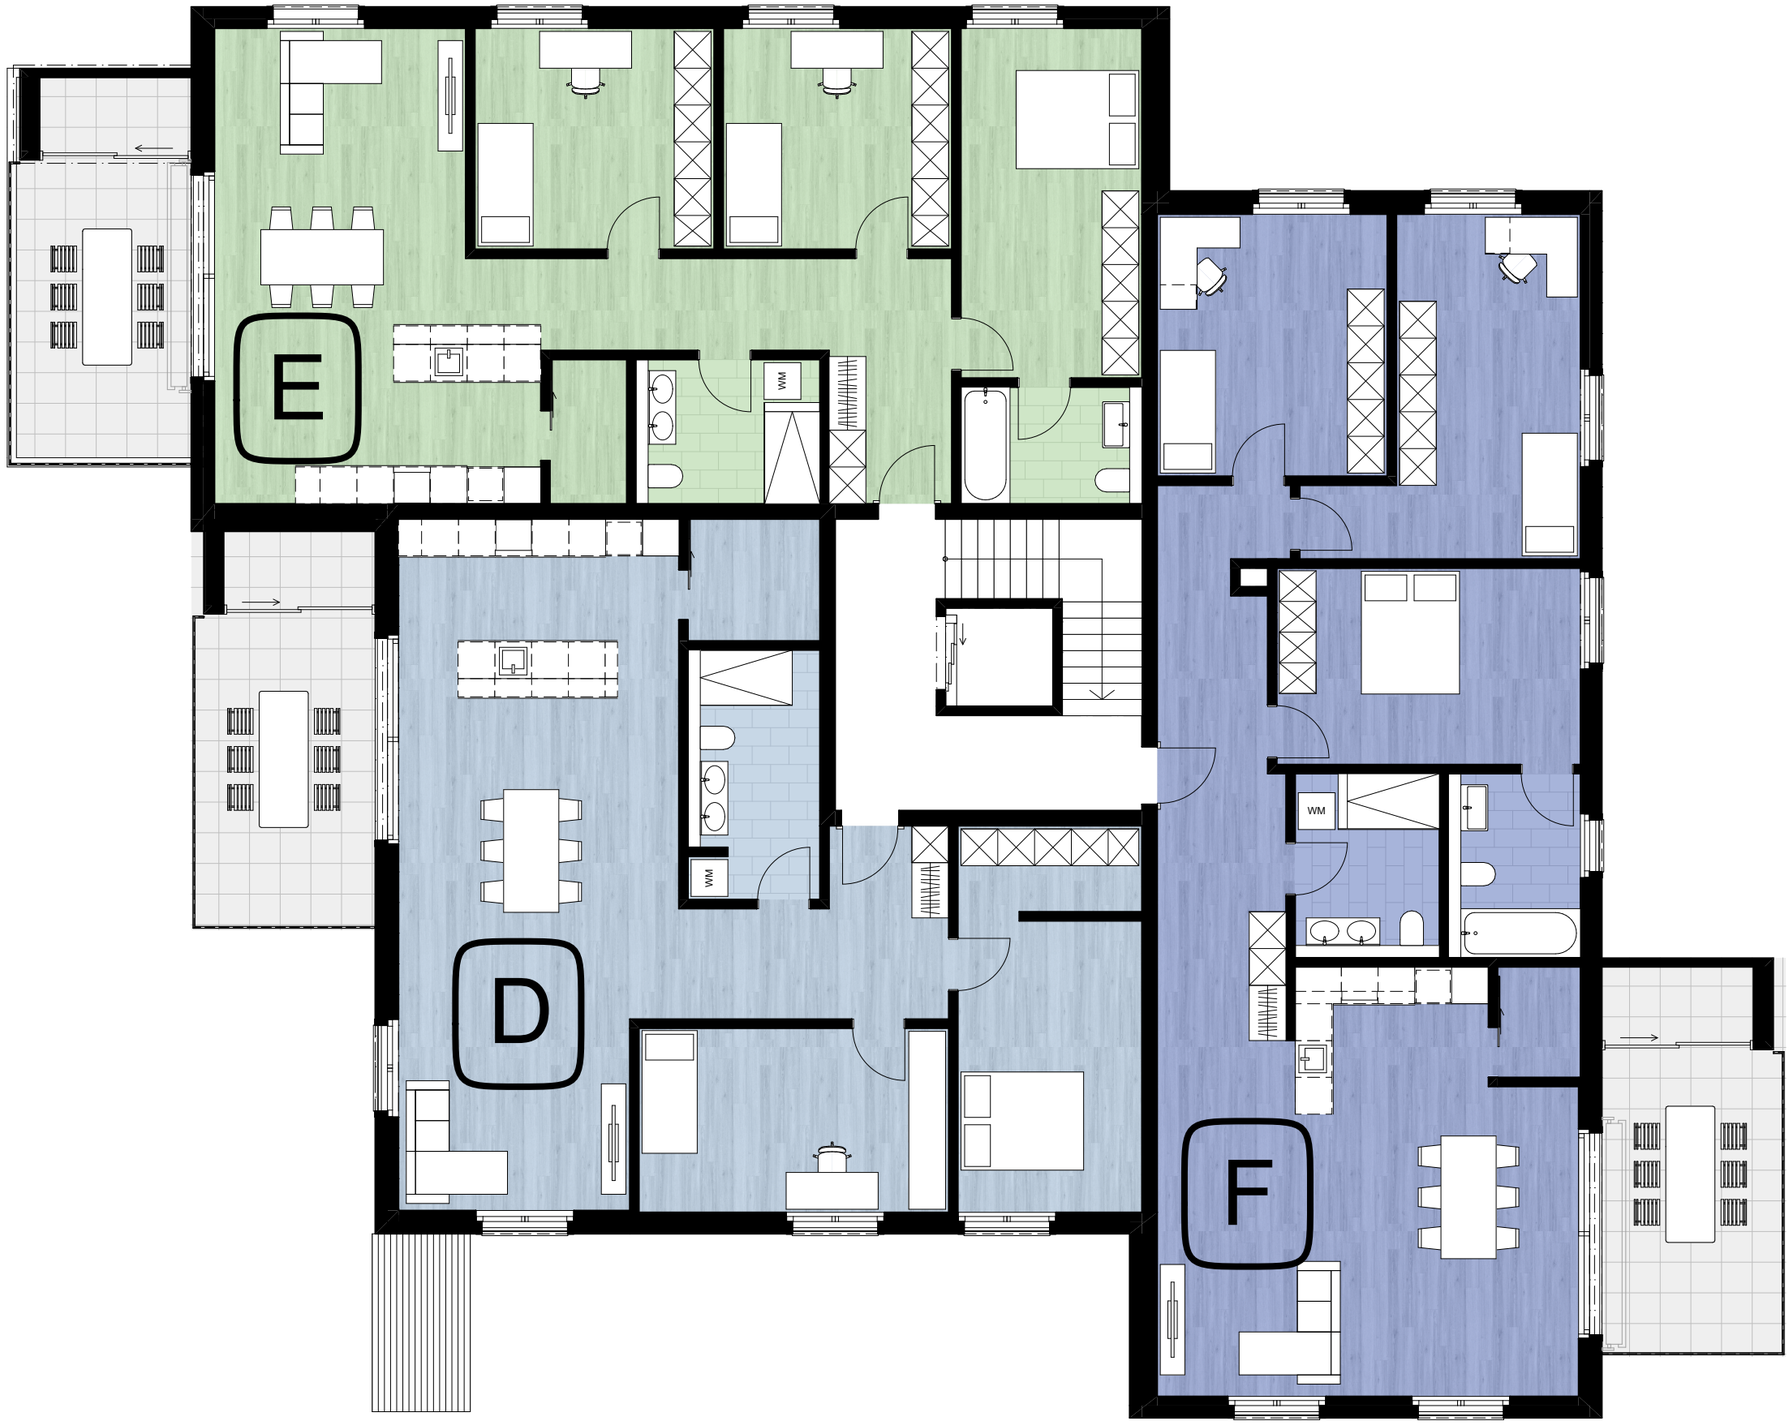

Obergeschoss Baustellentafel Verkauf	Gezeichnet: S. Lusti	Datum: 02.10.2026	schoenenberger architektur. energieeffizient	Thuraustrasse 2 9500 Wil 071 920 10 25 info@schoenenberger.ch schoenenberger.ch	Bauherrschaft: Bauvorhaben:	I+S Generalbau GmbH, 8355 Aadorf Neubau EFH & MFH, Parzelle: 5112, Tuttwilerstrasse , 8357 Guntershausen	Fertigboden EG = ± 0.00 553.00 m.ü.M.	N Massstab 1:100 Format A3

Pfad: BIMcloud: winserver - BIMcloud Basic für Archicad 27/Strehler Neubau MFH/Strehler, Guntershausen Baueingabe EFH+MFH

2500514

EG-DG



Dachgeschoss Baustellentafel Verkauf	Gezeichnet: S. Lusti	Datum: 02.10.2026	schoenenberger architektur. energieeffizient	Thuraustrasse 2 9500 Wil 071 920 10 25 info@schoenenberger.ch schoenenberger.ch	Bauherrschaft: I+S Generalbau GmbH, 8355 Aadorf Bauvorhaben: Neubau EFH & MFH, Parzelle: 5112, Tuttwilerstrasse , 8357 Guntershausen	Fertigboden EG = ± 0.00 553.00 m.ü.M.	N	Massstab 1:100	Format A3

Pfad: BIMcloud: winserver - BIMcloud Basic für Archicad 27/Strehler Neubau MFH/Strehler, Guntershausen Baueingabe EFH+MFH

2500514

Untergeschoss



Untergeschoss STWE Pläne	Gezeichnet: S. Lusti	Datum: 01.10.2026	schoenenberger architektur. energieeffizient	Thuraustrasse 2 9500 Wil 071 920 10 25 info@schoenenberger.ch schoenenberger.ch	Bauherrschaft: I+S Generalbau GmbH, 8355 Aadorf Bauvorhaben: Neubau EFH & MFH, Parzelle: 5112, Tuttwilerstrasse , 8357 Guntershausen	Fertigboden EG = ± 0.00 553.00 m.ü.M.	N	Massstab 1:110	Format A3

Pfad: BIMcloud: winserver - BIMcloud Basic für Archicad 27/Strehler Neubau MFH/Strehler, Guntershausen Baueingabe EFH+MFH

2500514

EG-DG

445

110

22

706

4071

111

20

726

39

5113

5112

Tuttwilerstrasse

Situation inkl. Umgebung Baustellentafel Verkauf	Gezeichnet: S. Lusti	Datum: 02.10.2026	schoenenberger architektur. energieeffizient	Thuraustrasse 2 9500 Wil 071 920 10 25 info@schoenenberger.ch schoenenberger.ch	Bauherrschaft: I+S Generalbau GmbH, 8355 Aadorf Bauvorhaben: Neubau EFH & MFH, Parzelle: 5112, Tuttwilerstrasse , 8357 Guntershausen	Fertigboden EG = ± 0.00 553.00 m.ü.M.	N	Massstab 1:200	Format A3

Pfad: BIMcloud: winserver - BIMcloud Basic für Archicad 27/Strehler Neubau MFH/Strehler, Guntershausen Baueingabe EFH+MFH

2500514