1.OG

WÄNDE TREPPENHAUS:

GEGEN AUSSEN: AUFDOPPELUNG DÄMMUNG 30 mm (ISOGIPS)
GEGEN WOHNUNG: DÄMMUNG F 30

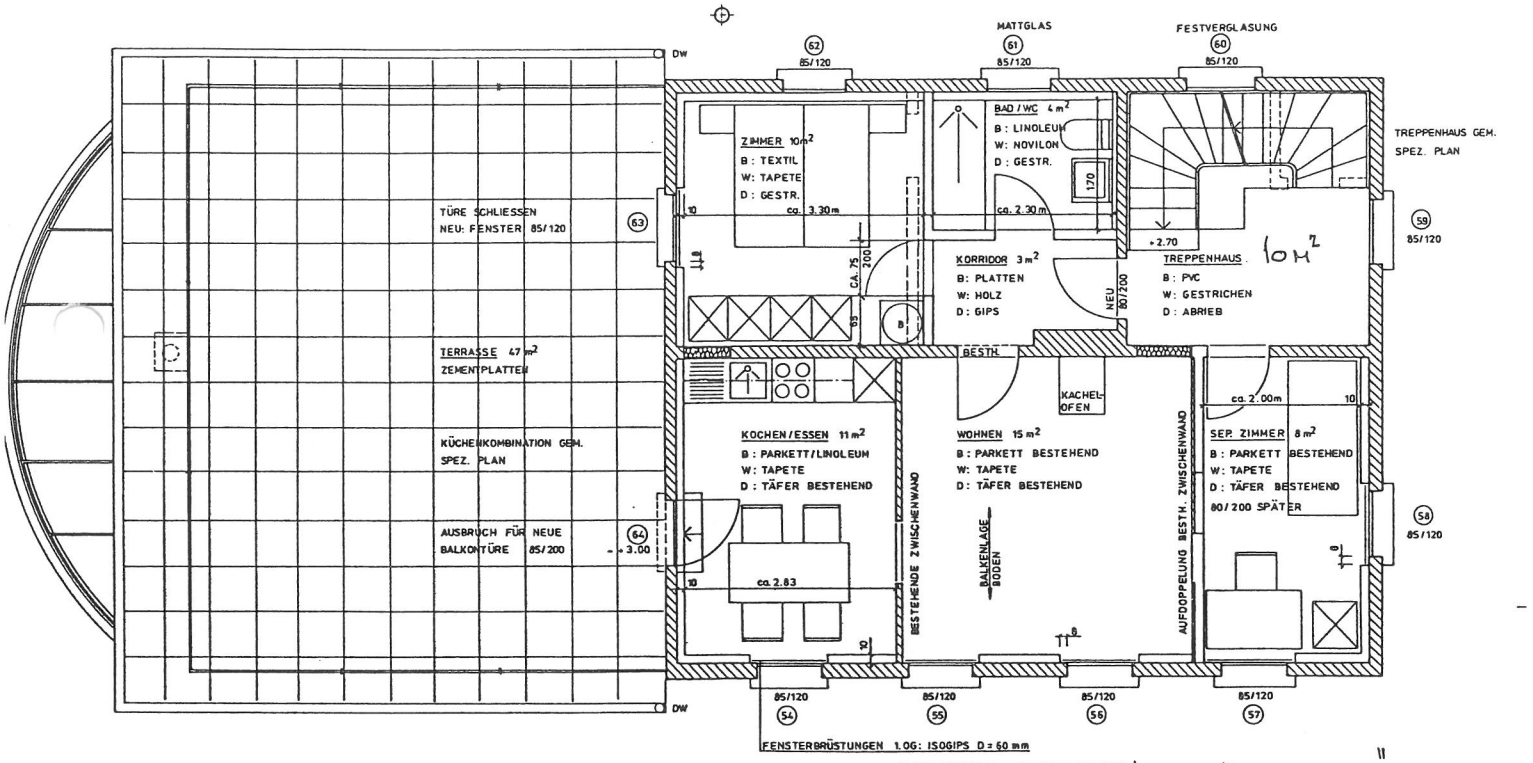

2 1/2 ZIMMER-WOHNUNG 43m² NETTO-GESCHOSSFLÄCHE

GRUNDRISS 1.OBERGESCHOSS

BESTEHEND

ABBRUCH

NEUE TRENNWÄNDE UND VORSATZWÄNDE IN HOLZ, MIT SCHALL-/WÄRMEDÄMMUNG

SCHLIESSEN BESTEHENDE TÜRÖFFNUNG

TOBLER & CO. AG
Strickerei/Näherei
Sägholzstr. 11
9038 REHETOBEL

HERR WILLY TOBLER	ERLENBACH	DAT.	02/10/89	DIETER GLÄTTLI
AN- UND UMBAU HAUPTSTRASSE 35	REHETOBEL	REV.	15/02/90	ARCHITEKT HTL
AUSFÜHRUNGSPLAN		NR.	02.23	KIRCHSTR. 120
GRUNDRISS 1.OG UND DACHGESCHOSS 1 : 100		FORM:	84/60	9038 REHETOBEL

28.01.91