


WOHNUNG 3.1

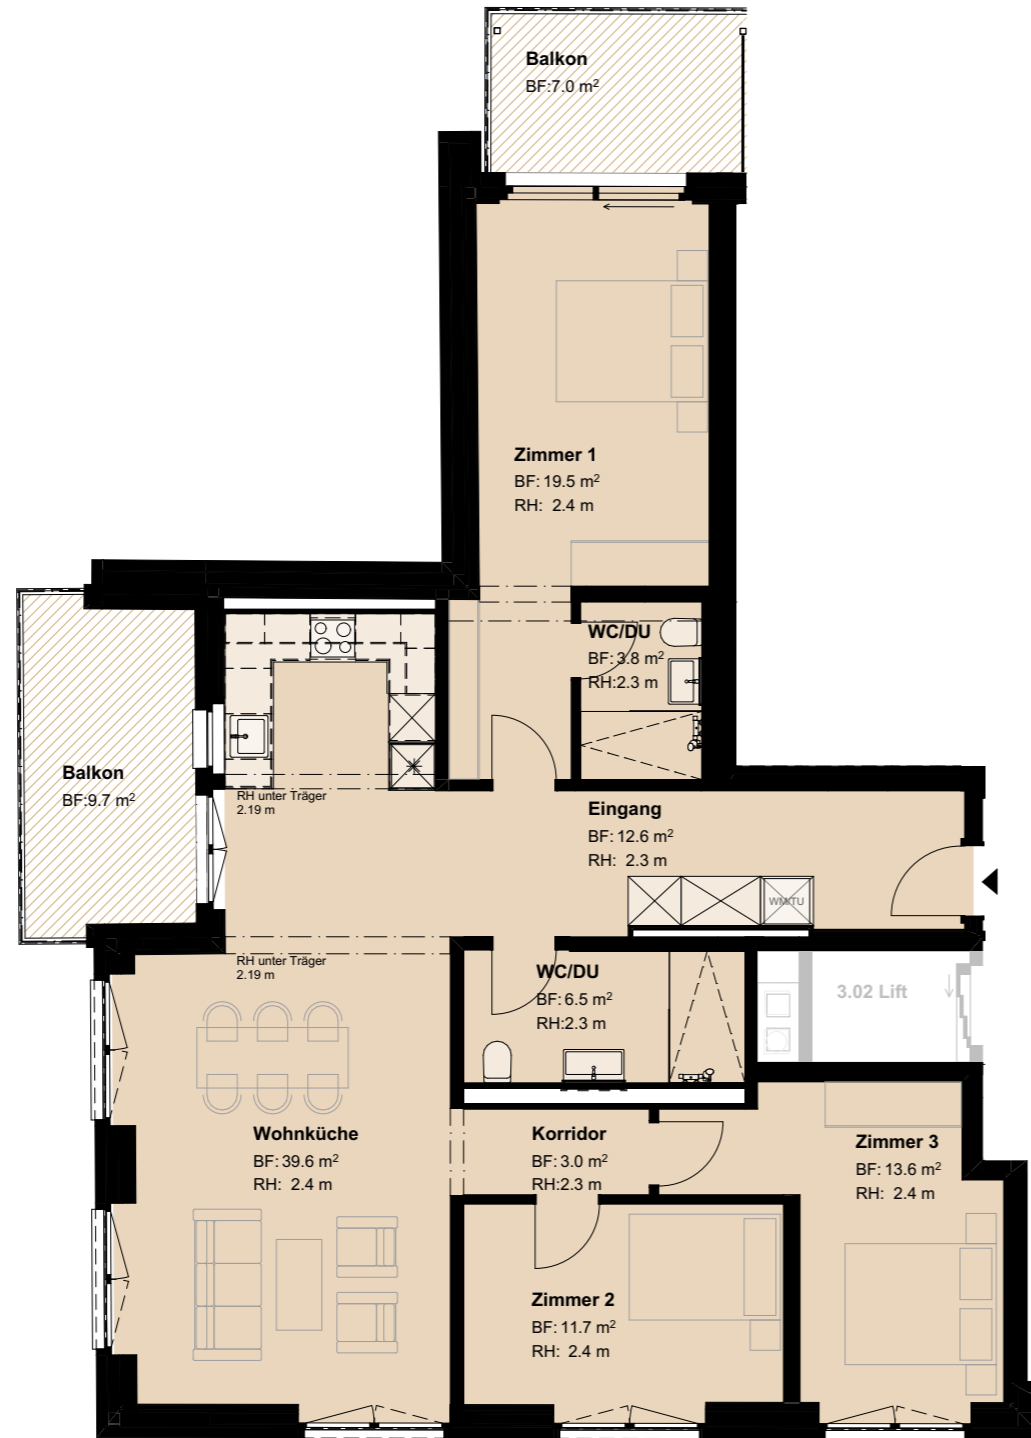

4½ Zimmer-Wohnung

Geschoss 3.Obergeschoss

Wohnfläche (BGF) 127.2 m²
Sitzplatz / Balkon (ANF) 16.7 m²

Die Wohnflächen (BGF) definieren sich mit 30 cm der Aussenwände, inklusiv Innenwände, Stützen und halber Wohnungstrennwände, exklusiv Schächte (Steigzonen) und inklusiv der Reduit innerhalb der Wohnung. Änderungen, Anpassungen und/oder Massabweichungen können vorkommen und bleiben jederzeit vorbehalten.

Lage der Wohnung



Grundriss 3.Obergeschoss



Masstab 1 : 100

