


03

APPARTAMENTO


2.5 locali

Piano terra · Giardino a Ovest

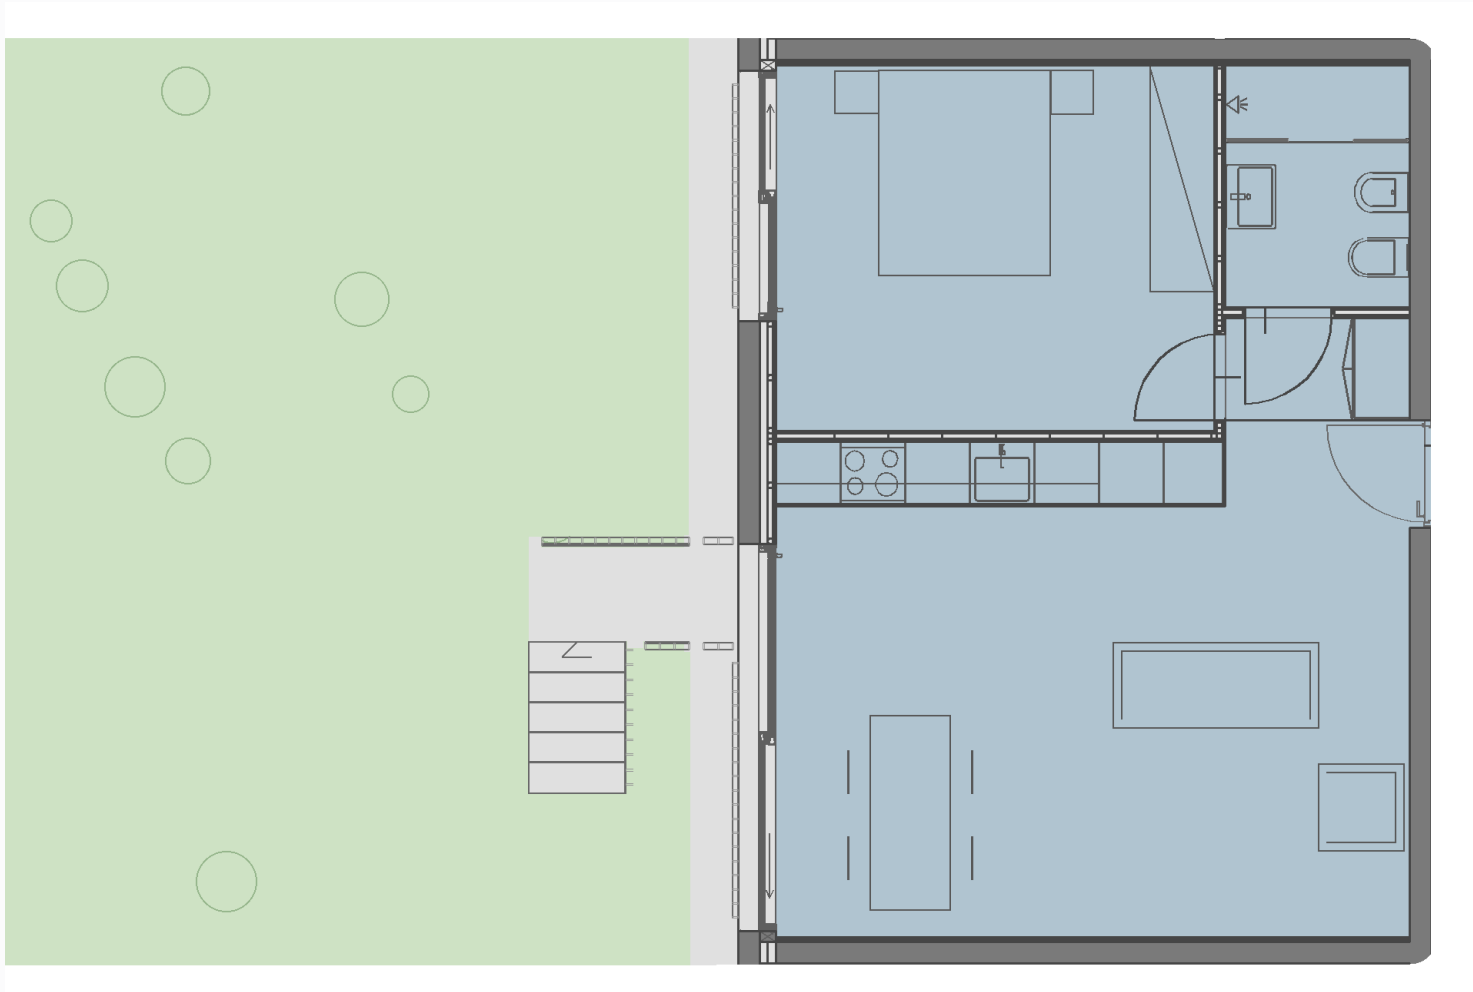

POSIZIONE NEL PIANO

Piano terra

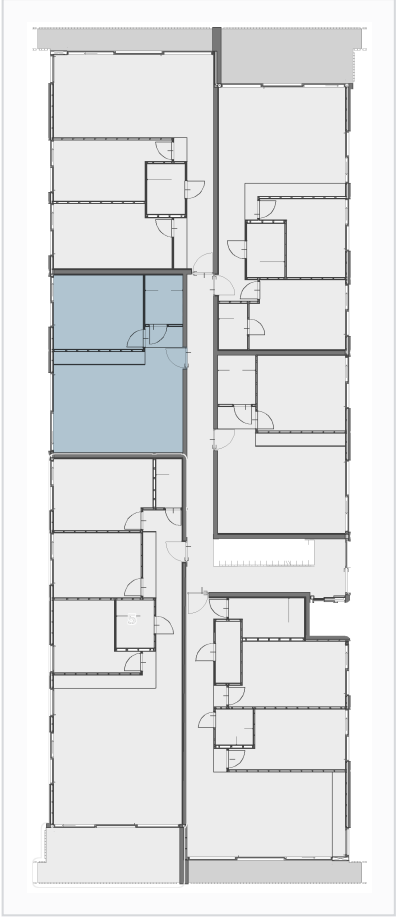

Pianta del piano · l'unità è evidenziata in azzurro.

LEGENDA

- Appartamento
- Terrazza / scale
- Giardino privato

SCALA 1:75

MQ ALLOGGIO	GIARDINO	TERRAZZA	MQ TOTALI *
51.4 mq	53 mq	—	60.3 mq

Nei Mq totali sono comprese le rispettive quote delle superfici accessorie: giardino 10%, terrazza 50%, cantina e lavanderia 30%.