


01

APPARTAMENTO
3.5 locali
Piano terra · Giardino a Ovest

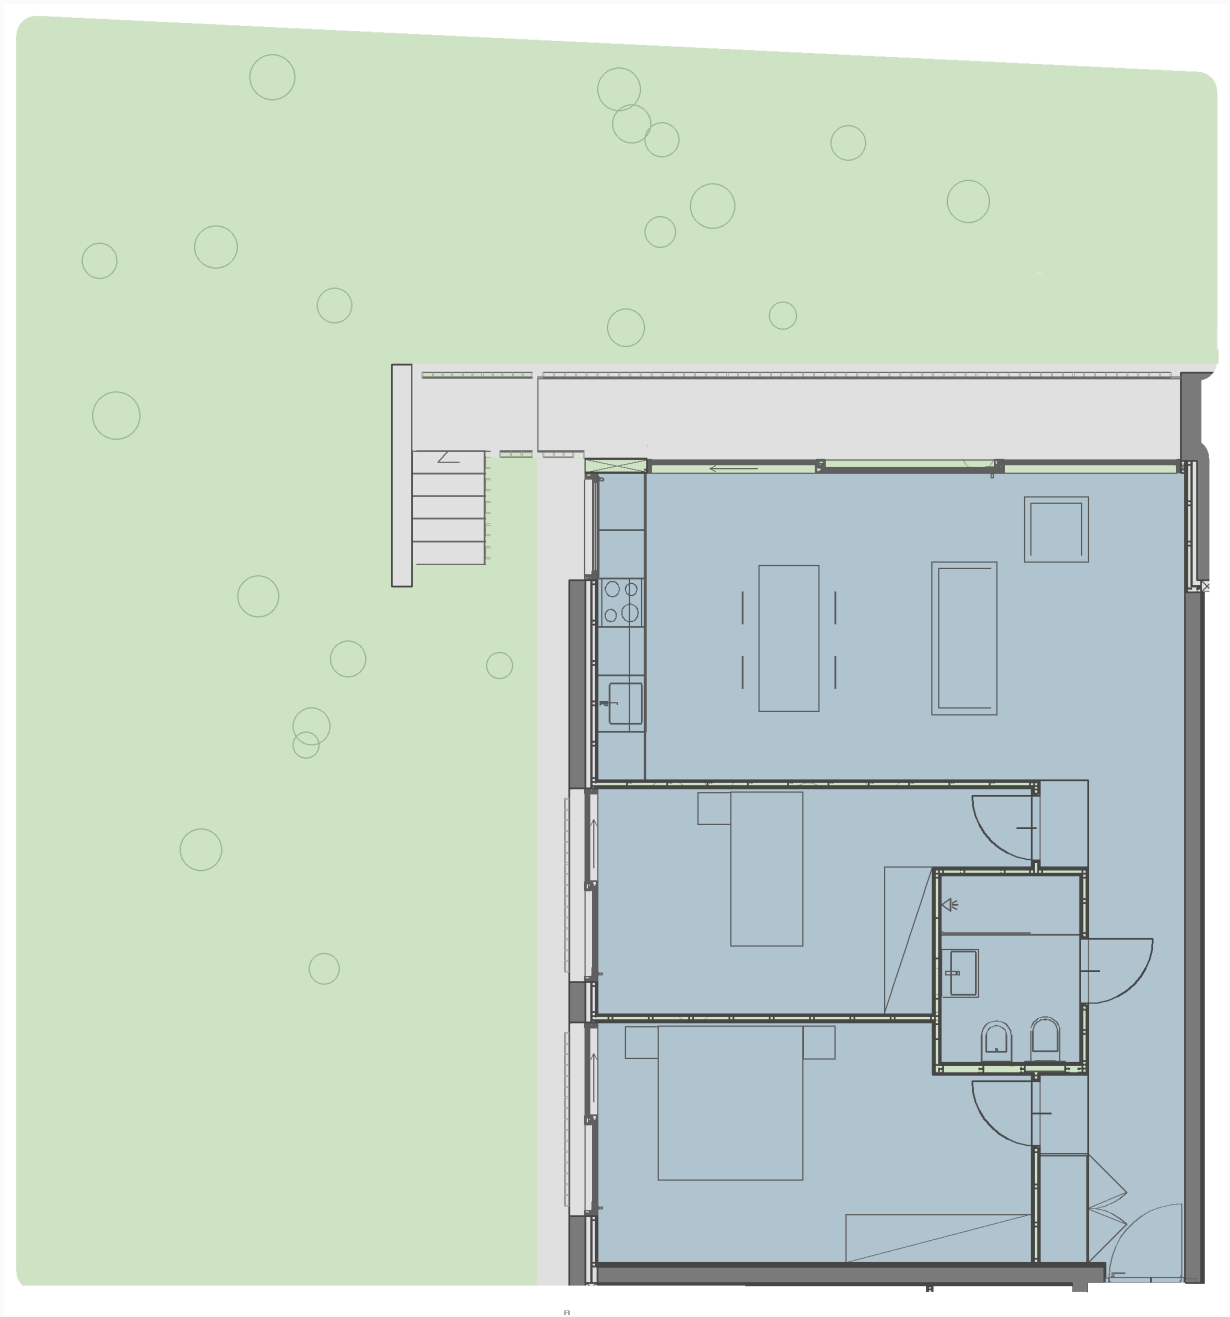

POSIZIONE NEL PIANO
Piano terra



Pianta del piano · l'unità è evidenziata in azzurro.

LEGENDA

- Appartamento
- Terrazza / scale
- Giardino privato

SCALA 1:100

MQ ALLOGGIO	GIARDINO	TERRAZZA	MQ TOTALI *
76.5 mq	131.4 mq	8.2 mq	97.34 mq

Nei Mq totali sono comprese le rispettive quote delle superfici accessorie: giardino 10%, terrazza 50%, cantina e lavanderia 30%.