

bauherr  
 Pensionskasse SBB  
 Zieglerstrasse 29  
 3007 Bern  
 projekt  
 Sanierung MFH  
 Inselstrasse 55  
 4057 Basel


## Vermietungspläne Grundlagen

## 2.-5. Geschoss

datum 24.03.2020    massstab 1:100  
 gezeichnet rf    projektnummer A1835  
 revidiert    plannummer V.3

HOLBI14 architekten GmbH, holbeinstrasse 14, 4051 basel, fon +41 61 283 36 00, fax +41 61 283 36 01  
 stephan schönenberger dipl. architekt htl, roland frei hochbauzeichner cad  
 architekten@holbi14.ch    www.holbi14.ch

- Legende:
- Bestehend
  - Abbruch
  - Neu
  - 
  - 
  -

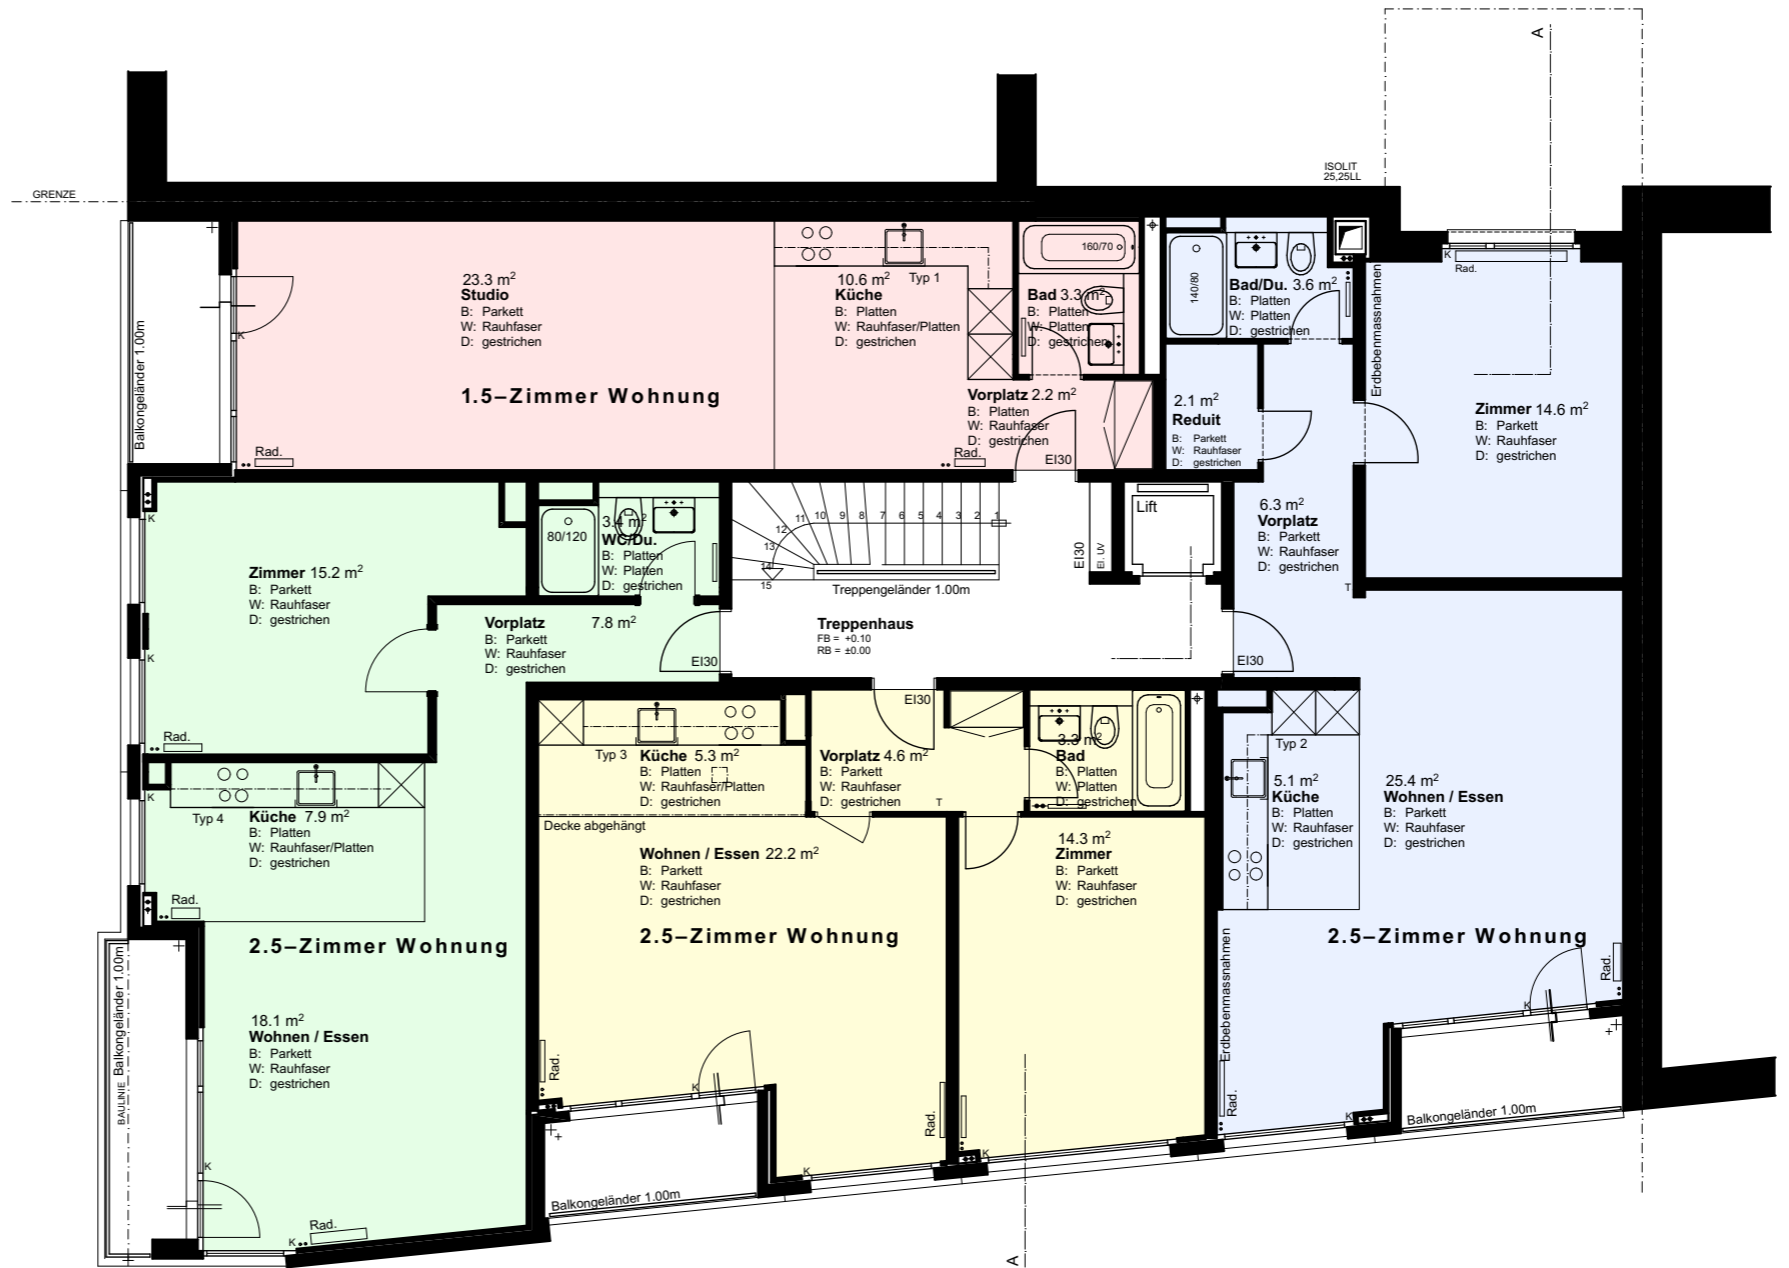

NORD  
W/O  
S/UED

