

Whg. Nr. 01.0005



Katzenbachstrasse 239, 8052 Zürich

Zimmer: 4.5

Wohnfläche: ca. 106.1 m²

Geschoss: EG

Sitzplatz: ca. 28.1 m²

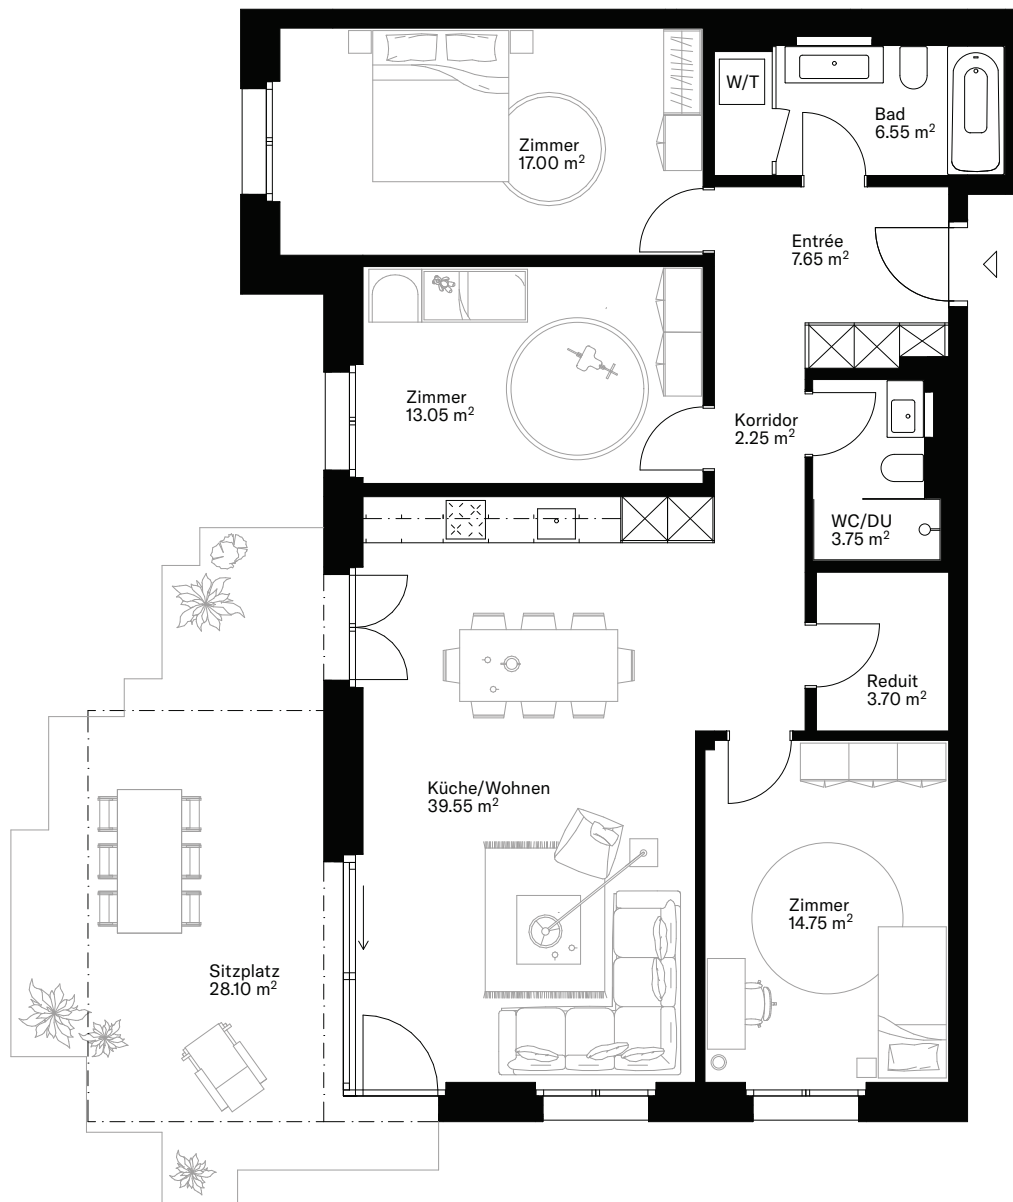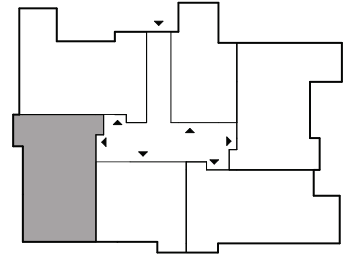


Kontakt

Intercity Vermarktung AG

Zollikerstrasse 141, 8008 Zürich

044 388 58 80

zuerich@intercity.ch

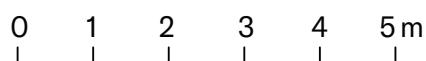

Massstab 1:100

Sämtliche Angaben, Pläne und Darstellungen in dieser Dokumentation sind ohne Gewähr, erheben nicht den Anspruch auf Vollständigkeit und können noch Änderungen unterliegen.