


Zentralstrasse 10

Objekt	Einzelbüro
Etage	1. OG
Nummer	Z2.18
Bruttomietpreis	CHF 1'170.-
Fläche*	67.9 m ²

*Inkl. gemeinschaftlich genutzter Fläche

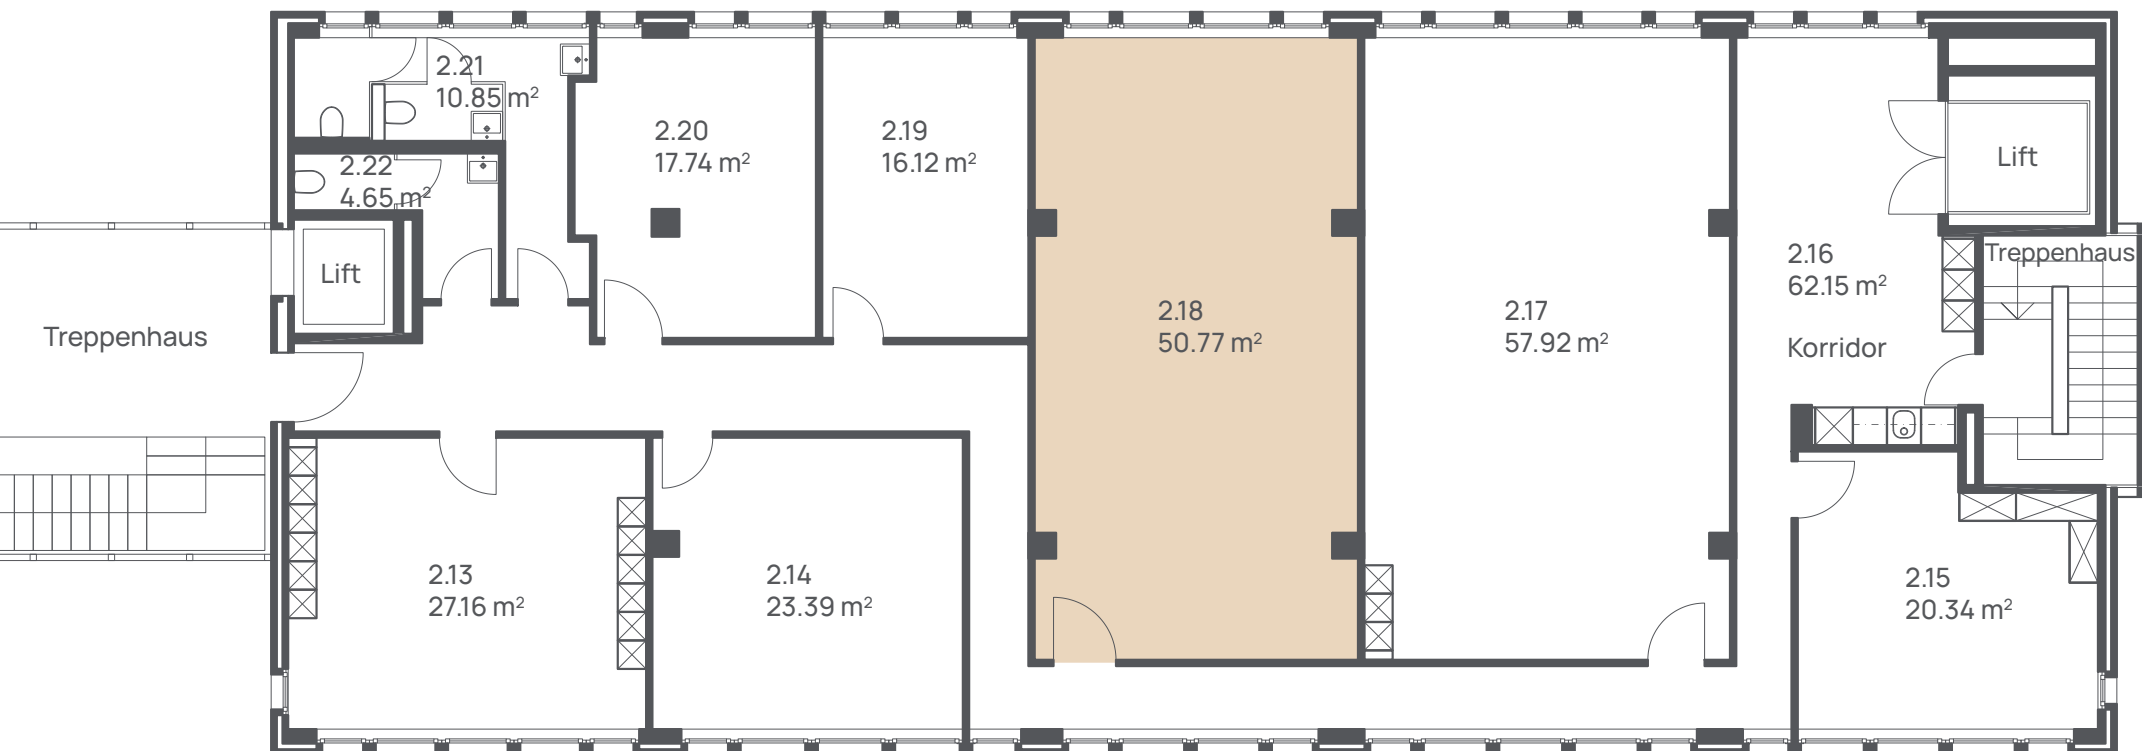

Massstab 1:120