
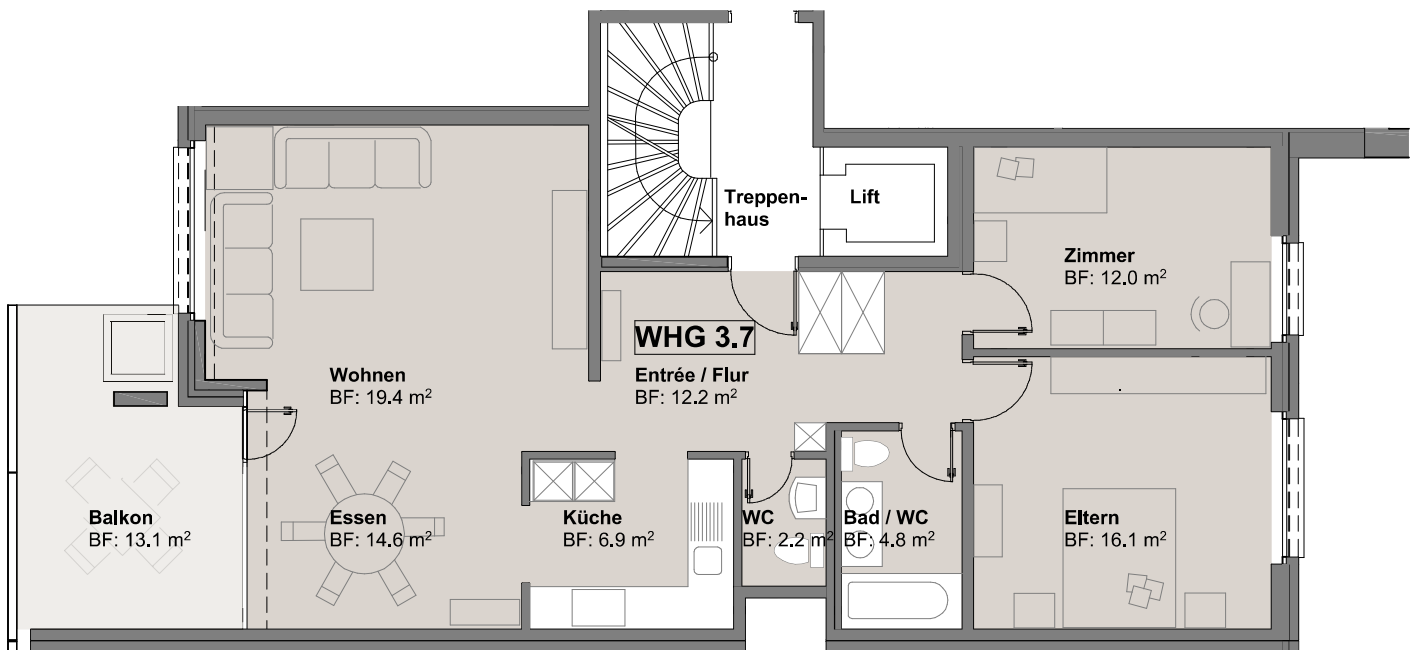


**Wohnung 3.7**  
**3. OG | 3.5 Zimmer**

Wohnfläche: 88.2 m<sup>2</sup>

Balkon: 13.1 m<sup>2</sup>

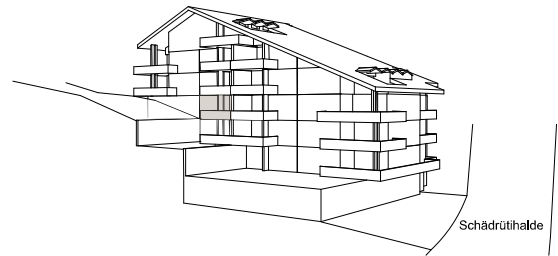

Alle Angaben, Pläne und Zeichnungen usw. sind unverbindlich. Änderungen bleiben vorbehalten.

