


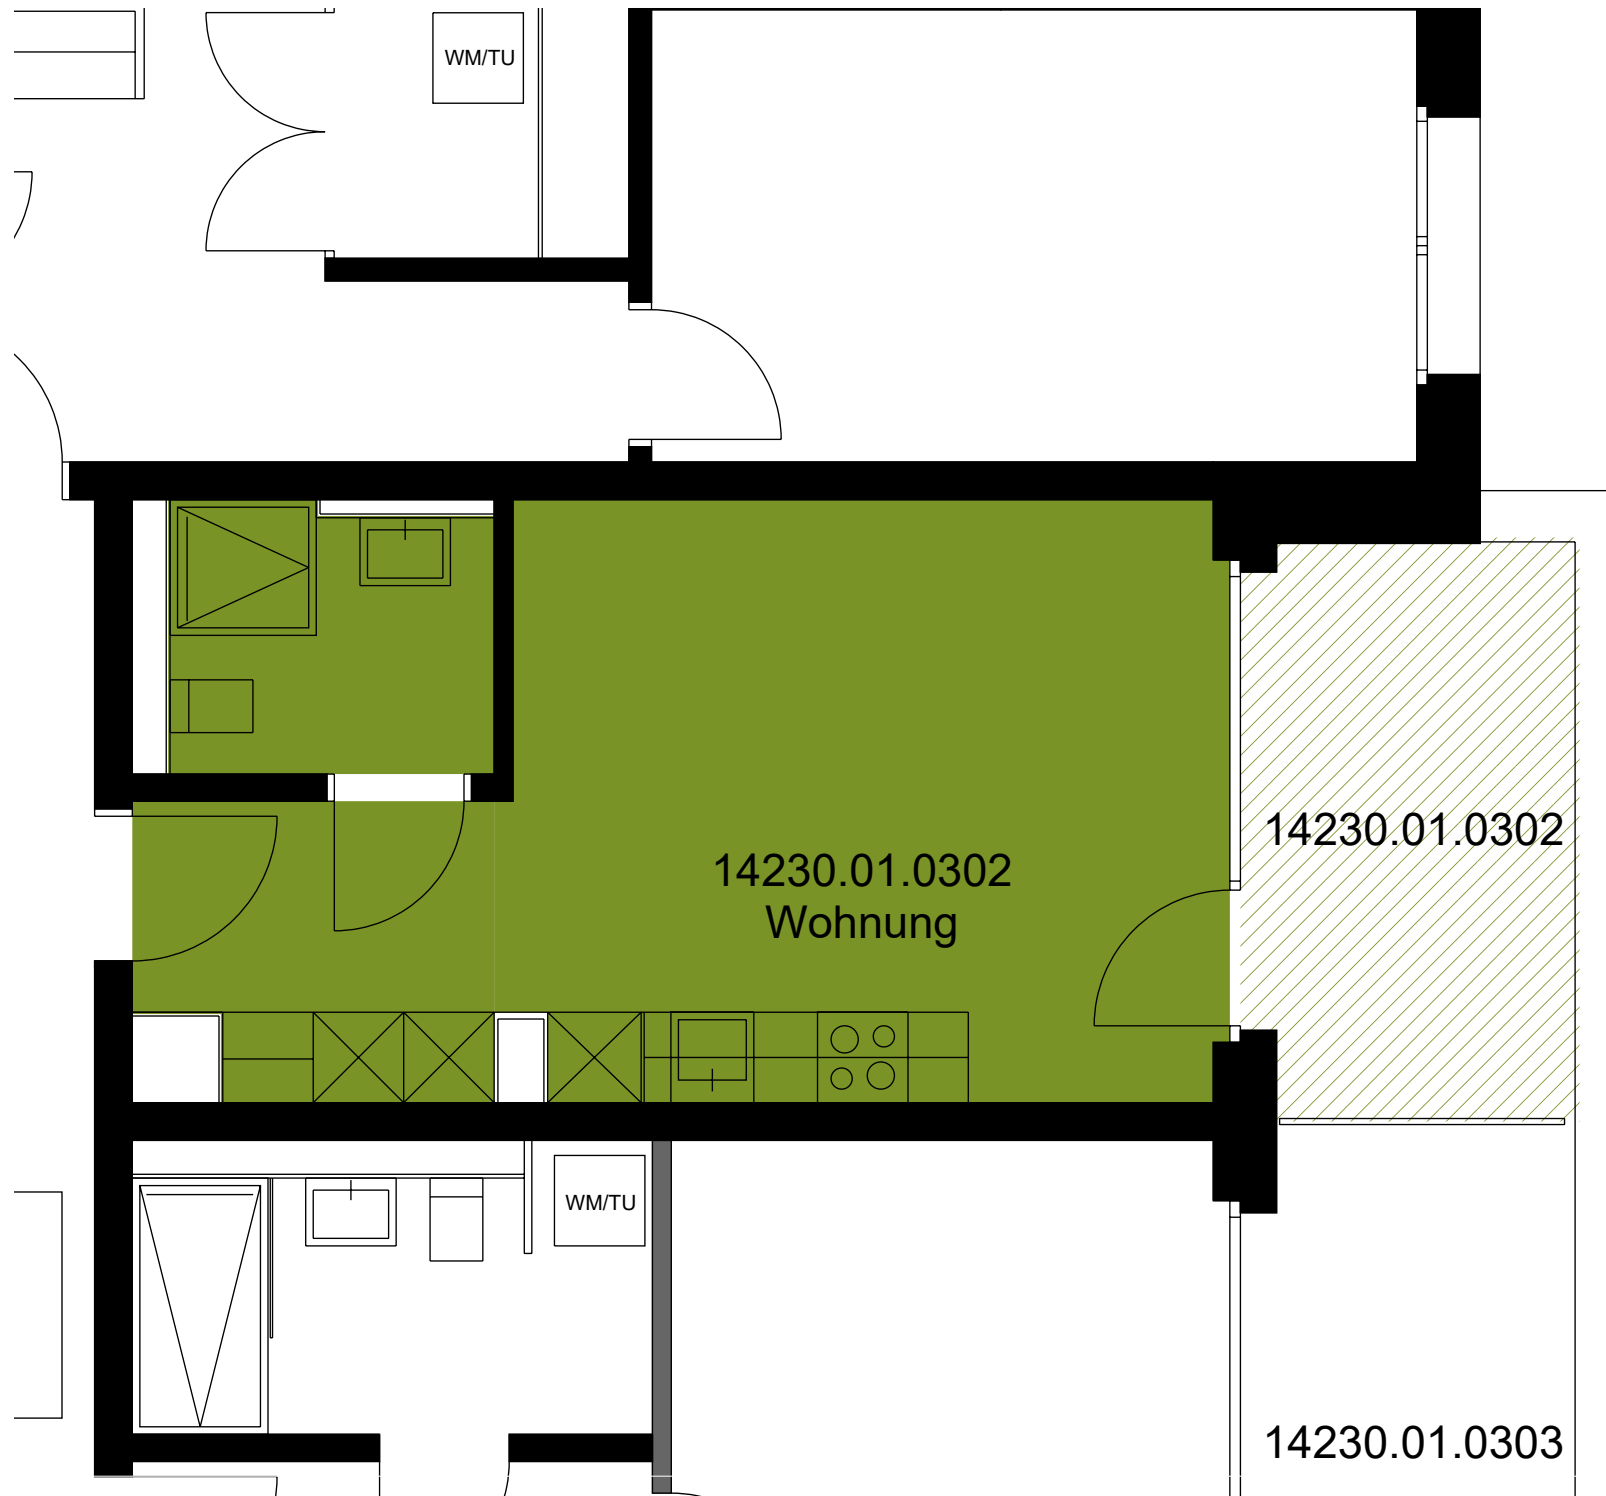

MOBIMO

Liegenschafts-Nr. 14230
Adresse Hauptstr. 56
4415 Lausen

Kataster-Nr.

Massstab: 1:50
Druckdatum 31.07.2026
Aktuelle Situation

Etage 1. Untergeschoss, 3. Obergeschoss

Aufteilungsplan

14230.01.0302 VWAGF* 27.2



2 m