


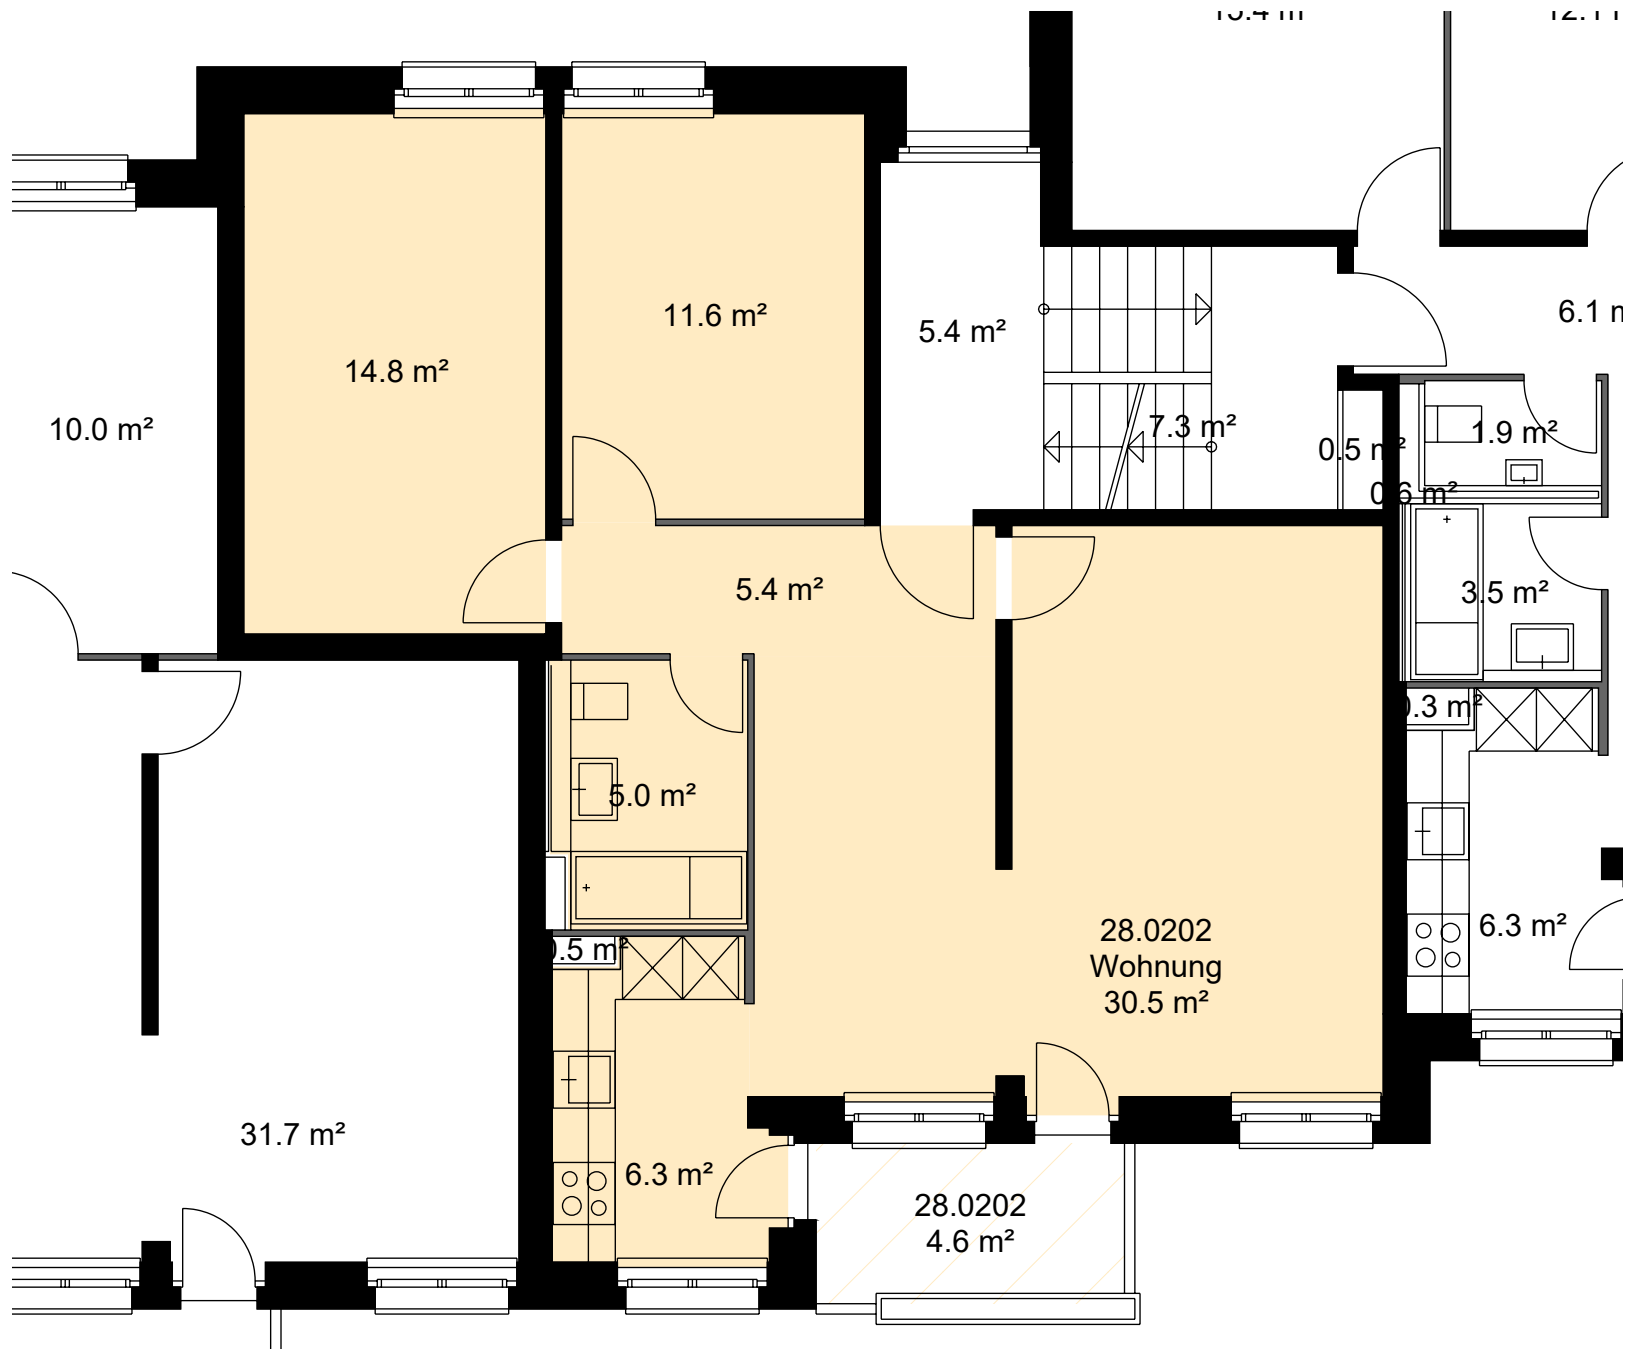

Liegenschafts-Nr. 16211
 Adresse In der Fadmatt 55
 8902 Urdorf

Nutzungsart

Bewirtschafter Mobimo Management AG

Druckdatum 24.08.2026
 Aktuelle Situation

Etage 1. Untergeschoss, 2. Obergeschoss

Vertragsbeilage

	VWAGF*	ZF*	VMF*
16211.28.0202	73.7	0.0	74

*Dieser Vermietungsplan hat ausschliesslich informellen Charakter. Der Interessent bzw. Mieter kann aus dem Vermietungsplan daher keinerlei Ansprüche ableiten. Für Mietflächen, Masse, Grundrisse, Einbauelemente, Türanschlüsse usw. gelten ausschliesslich die in der Hauptmietvertragsurkunde gemachten Angaben. Alle Massangaben sind für Ausführungs- und Bestellungs zwecke vor Ort zu prüfen. Nichttragende Wände müssen vor Abbruch bezüglich Statik mit einem Fachplaner geprüft werden. VWAGF=Vermietbare Wohn-, Arbeits- u. Gewerbefläche, ZF=Zuschlagsfläche, VMF=Vermietbare Fläche (gerundet)

