

Liegenschafts-Nr.

11077

Adresse

Allmendstr. 96
8041 Zürich

Nutzungsart

Wohngebäude

Bewirtschafter

Mobimo Management AG

Druckdatum


13.10.2026
Aktuelle Situation

Etage

1. Untergeschoss, 5. Obergeschoss

Vermietungsplan (ID)

	VWAGF*	ZF*	VMF*
11077.05.0502	47.0	0.0	47

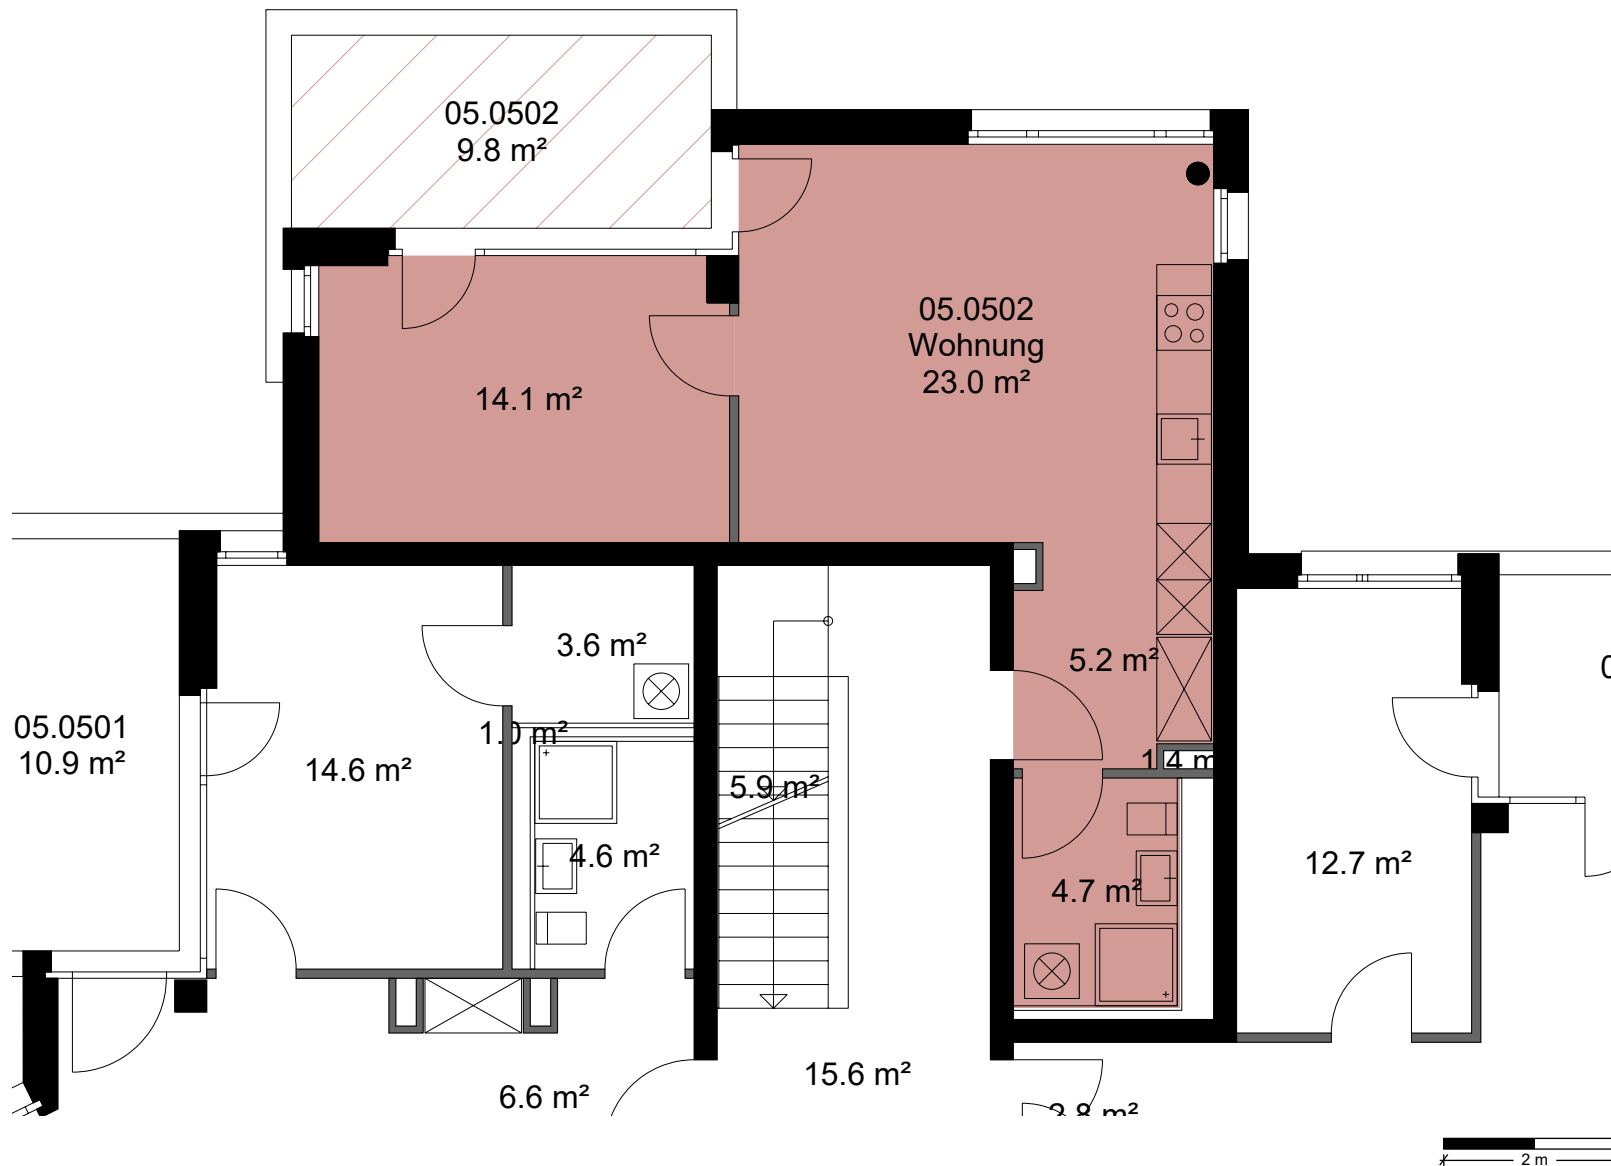

*Dieser Vermietungsplan hat ausschliesslich informellen Charakter. Der Interessent bzw. Mieter kann aus dem Vermietungsplan daher keinerlei Ansprüche ableiten. Für Mietflächen, Masse, Grundrisse, Einbauelemente, Türansläge usw. gelten ausschliesslich die in der Hauptmietvertragsurkunde gemachten Angaben. Alle Massangaben sind für Ausführungs- und Bestellzwecke vor Ort zu prüfen. Nichttragende Wände müssen vor Abbruch bezüglich Statik mit einem Fachplaner geprüft werden. VWAGF=Vermietbare Wohn-, Arbeits- u. Gewerbefläche, ZF=Zuschlagsfläche, VMF=Vermietbare Fläche (gerundet)