

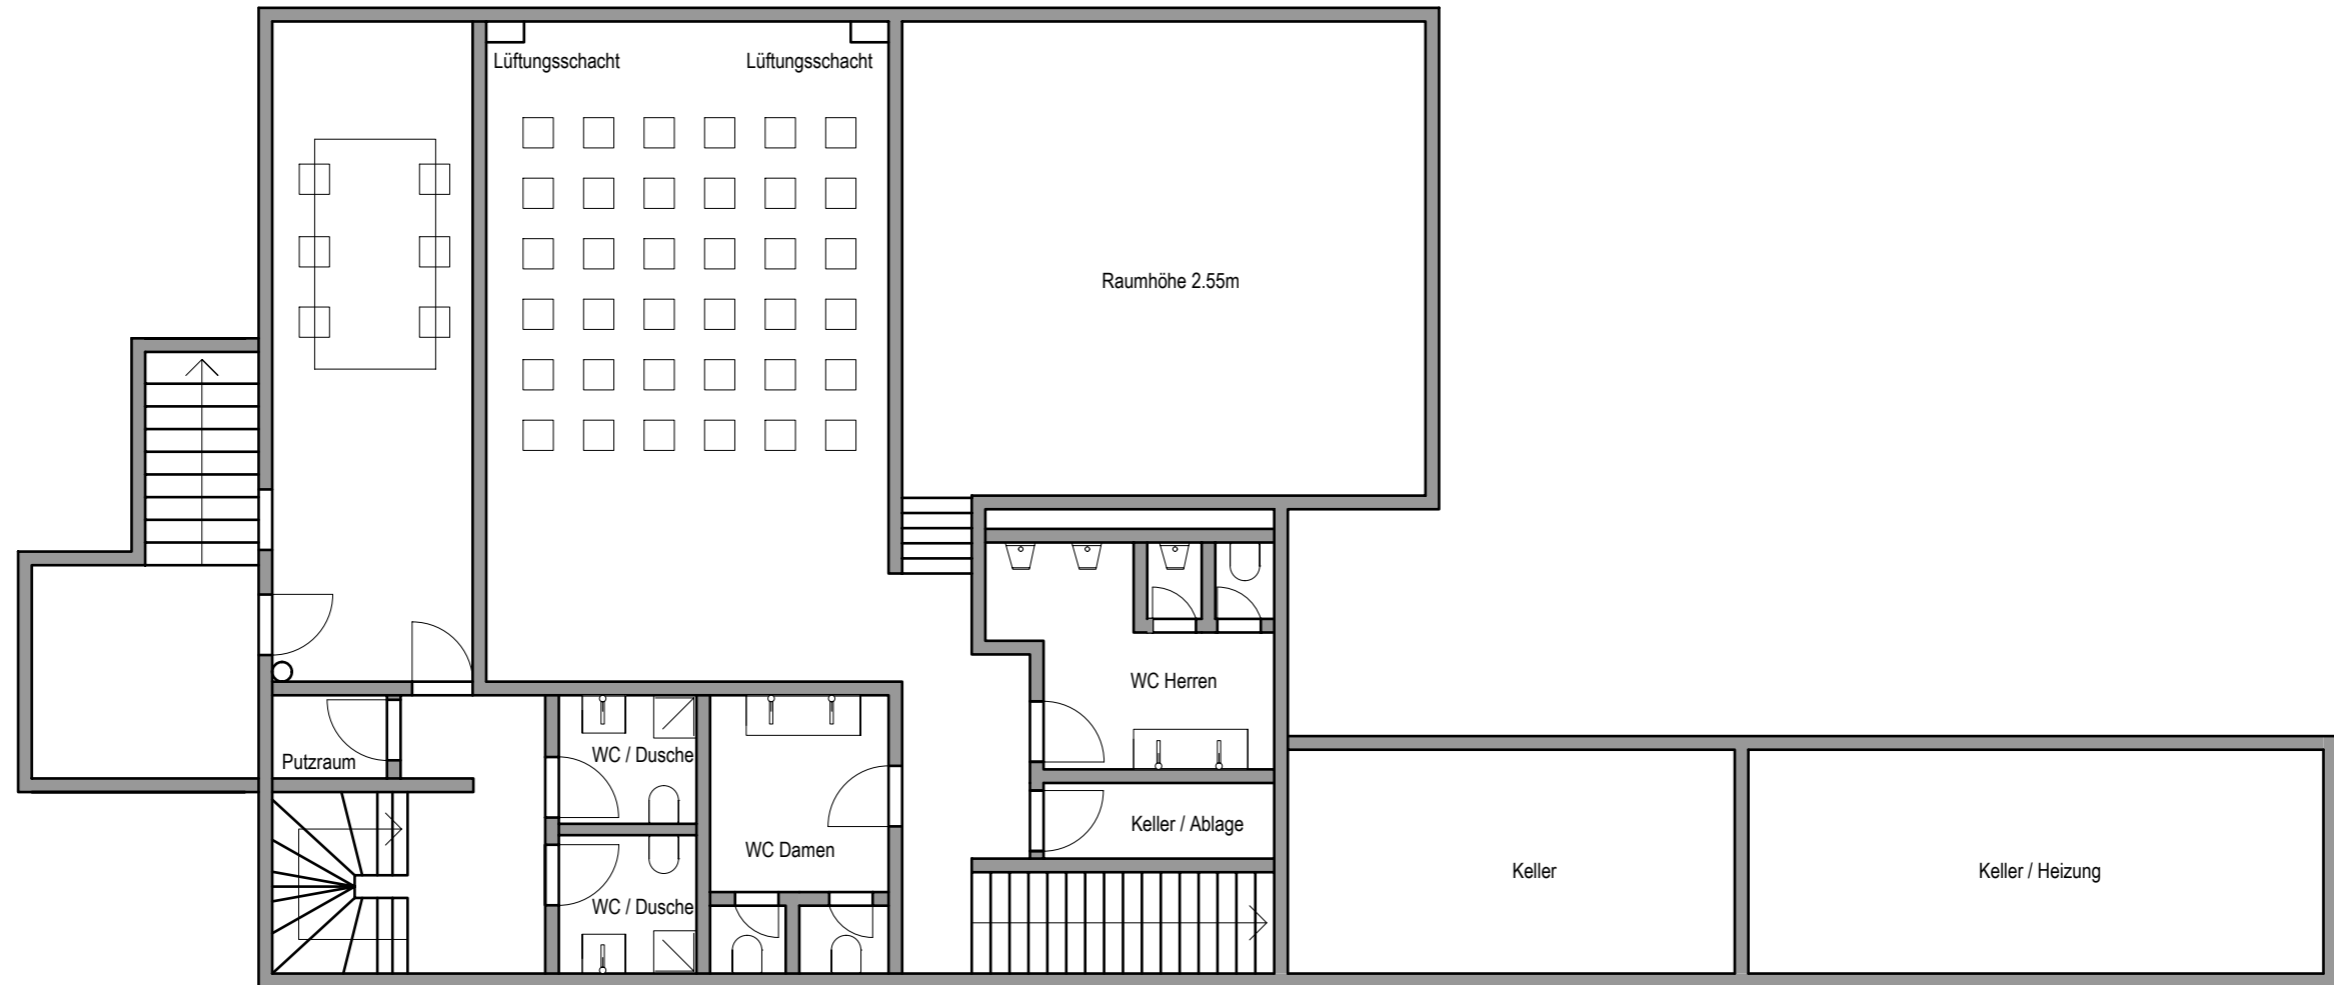


Grundriss 1:100

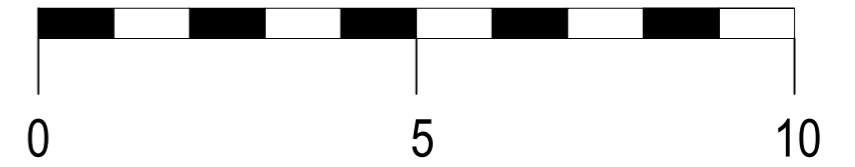

alpec engineering ag +41 27 923 28 10
 fukrastrasse 3 info@alpec.ch
 3900 brig www.alpec.ch

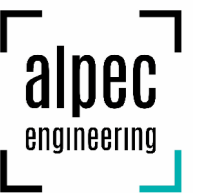

City Rhone, Visp
 Umbau

Projekt Nr. 1.111	Plan Nr. / 002	Msst. 1:100	Format A3
----------------------	-------------------	----------------	--------------

Phase: Ausführungsprojekt	Gezeichnet / Revidiert		Geprüft		Freigabe	
	Datum	Visum	Datum	Visum	Datum	Visum
	17.07.2020	SEJ	17.07.2020	PFM	17.07.2020	PFM

A