


HAUS 5

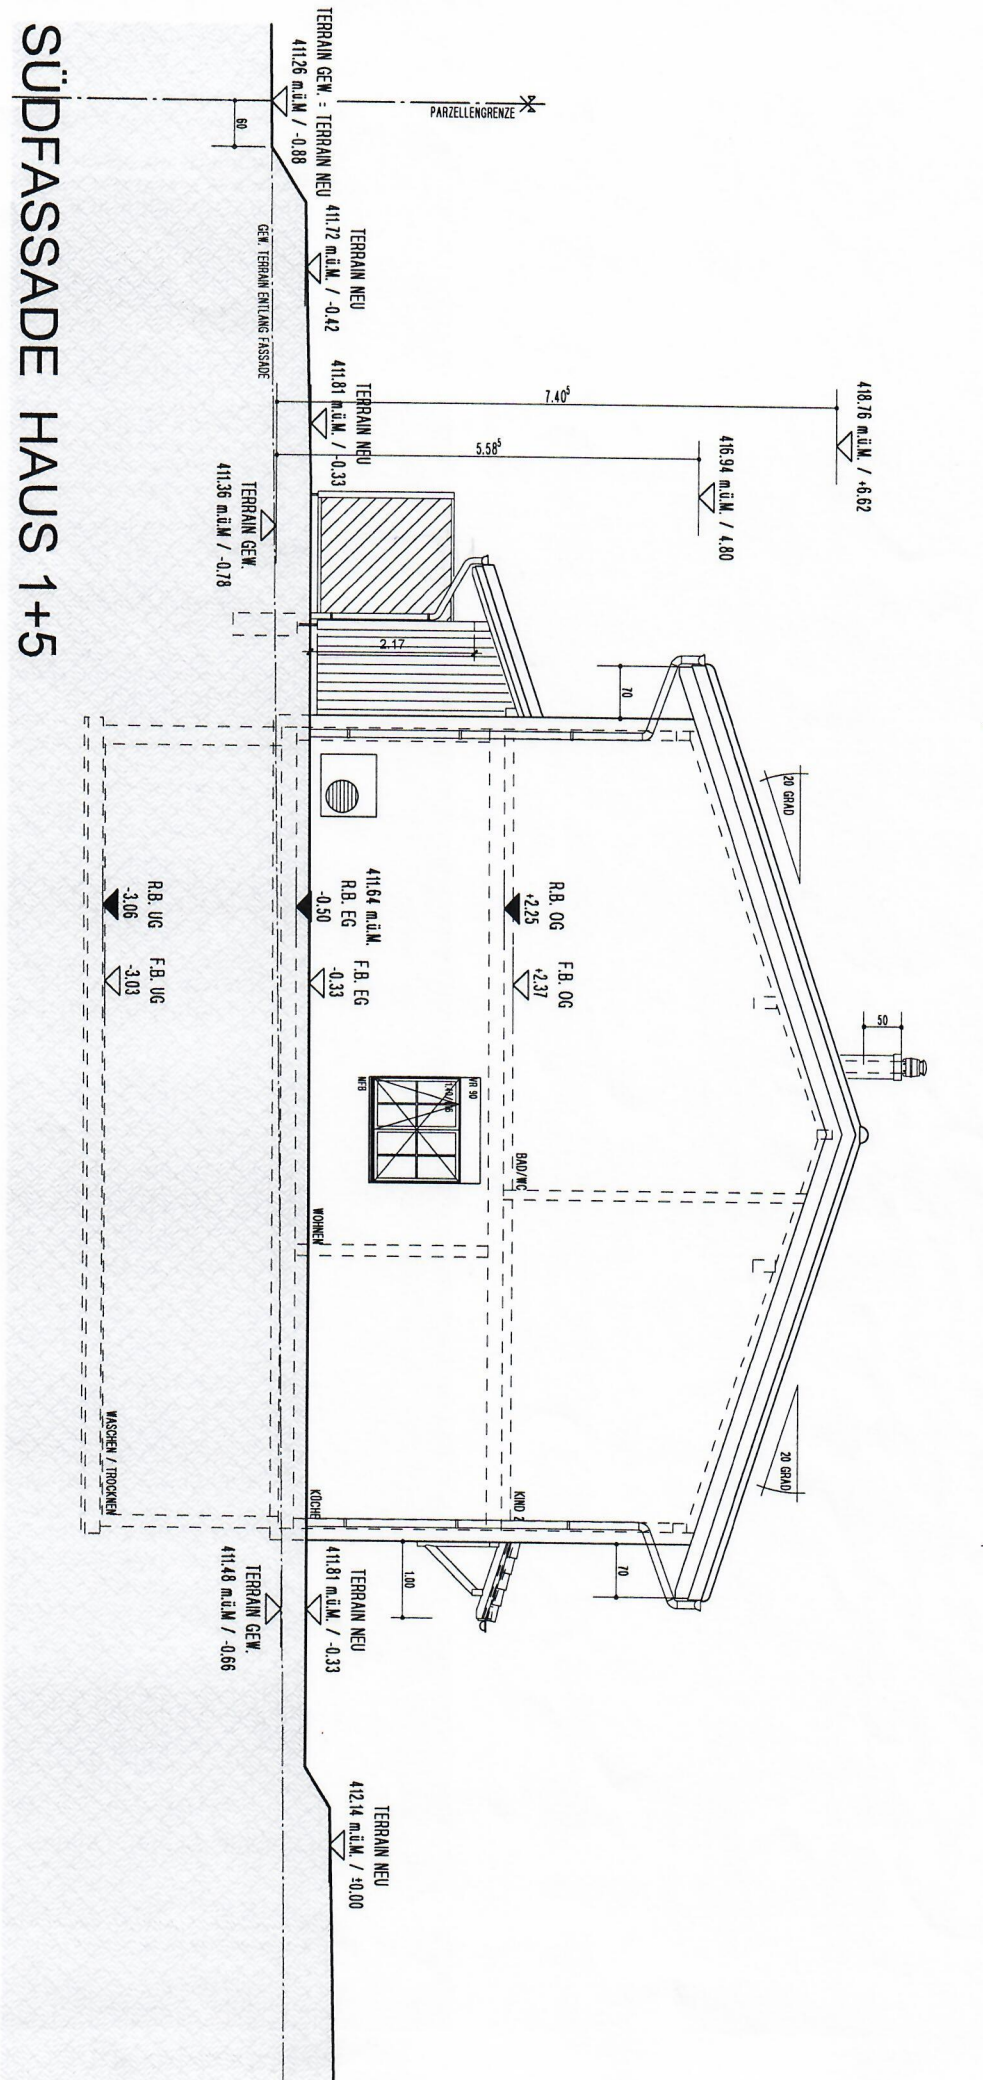

SÜDFASSADE HAUS 1+5

R. BR. 1,45
R. ST. 2,25
F. BR. 1,50
F. ST. 2,25

LS 60/120
HOHE: 1,50
DK

HOBBY
R.B. - 3,06
F.B. - 3,03
B. ZEMENTÜBERZUG
W. BETON / KN ROH
D. BETON ROH
BF. 21,5 M2
FF. 0,8 M2


**TROCKNEN/
WASCHEN**
R.B. - 3,06
F.B. - 3,03
B. ZEMENTÜBERZUG
W. BETON / KN ROH
D. BETON ROH
BF. 33,51 M2
FF. 0,0 M2

PLAN
REFH Beckenmatt, Diepfllingen


Haus 5
Haus Nummer:
P. + A. Graffeo
Käufer:

Untergeschoss 1:50
31.03.2014 1c
Gez./ Rev.

Ort / Datum:
Unterschrift:

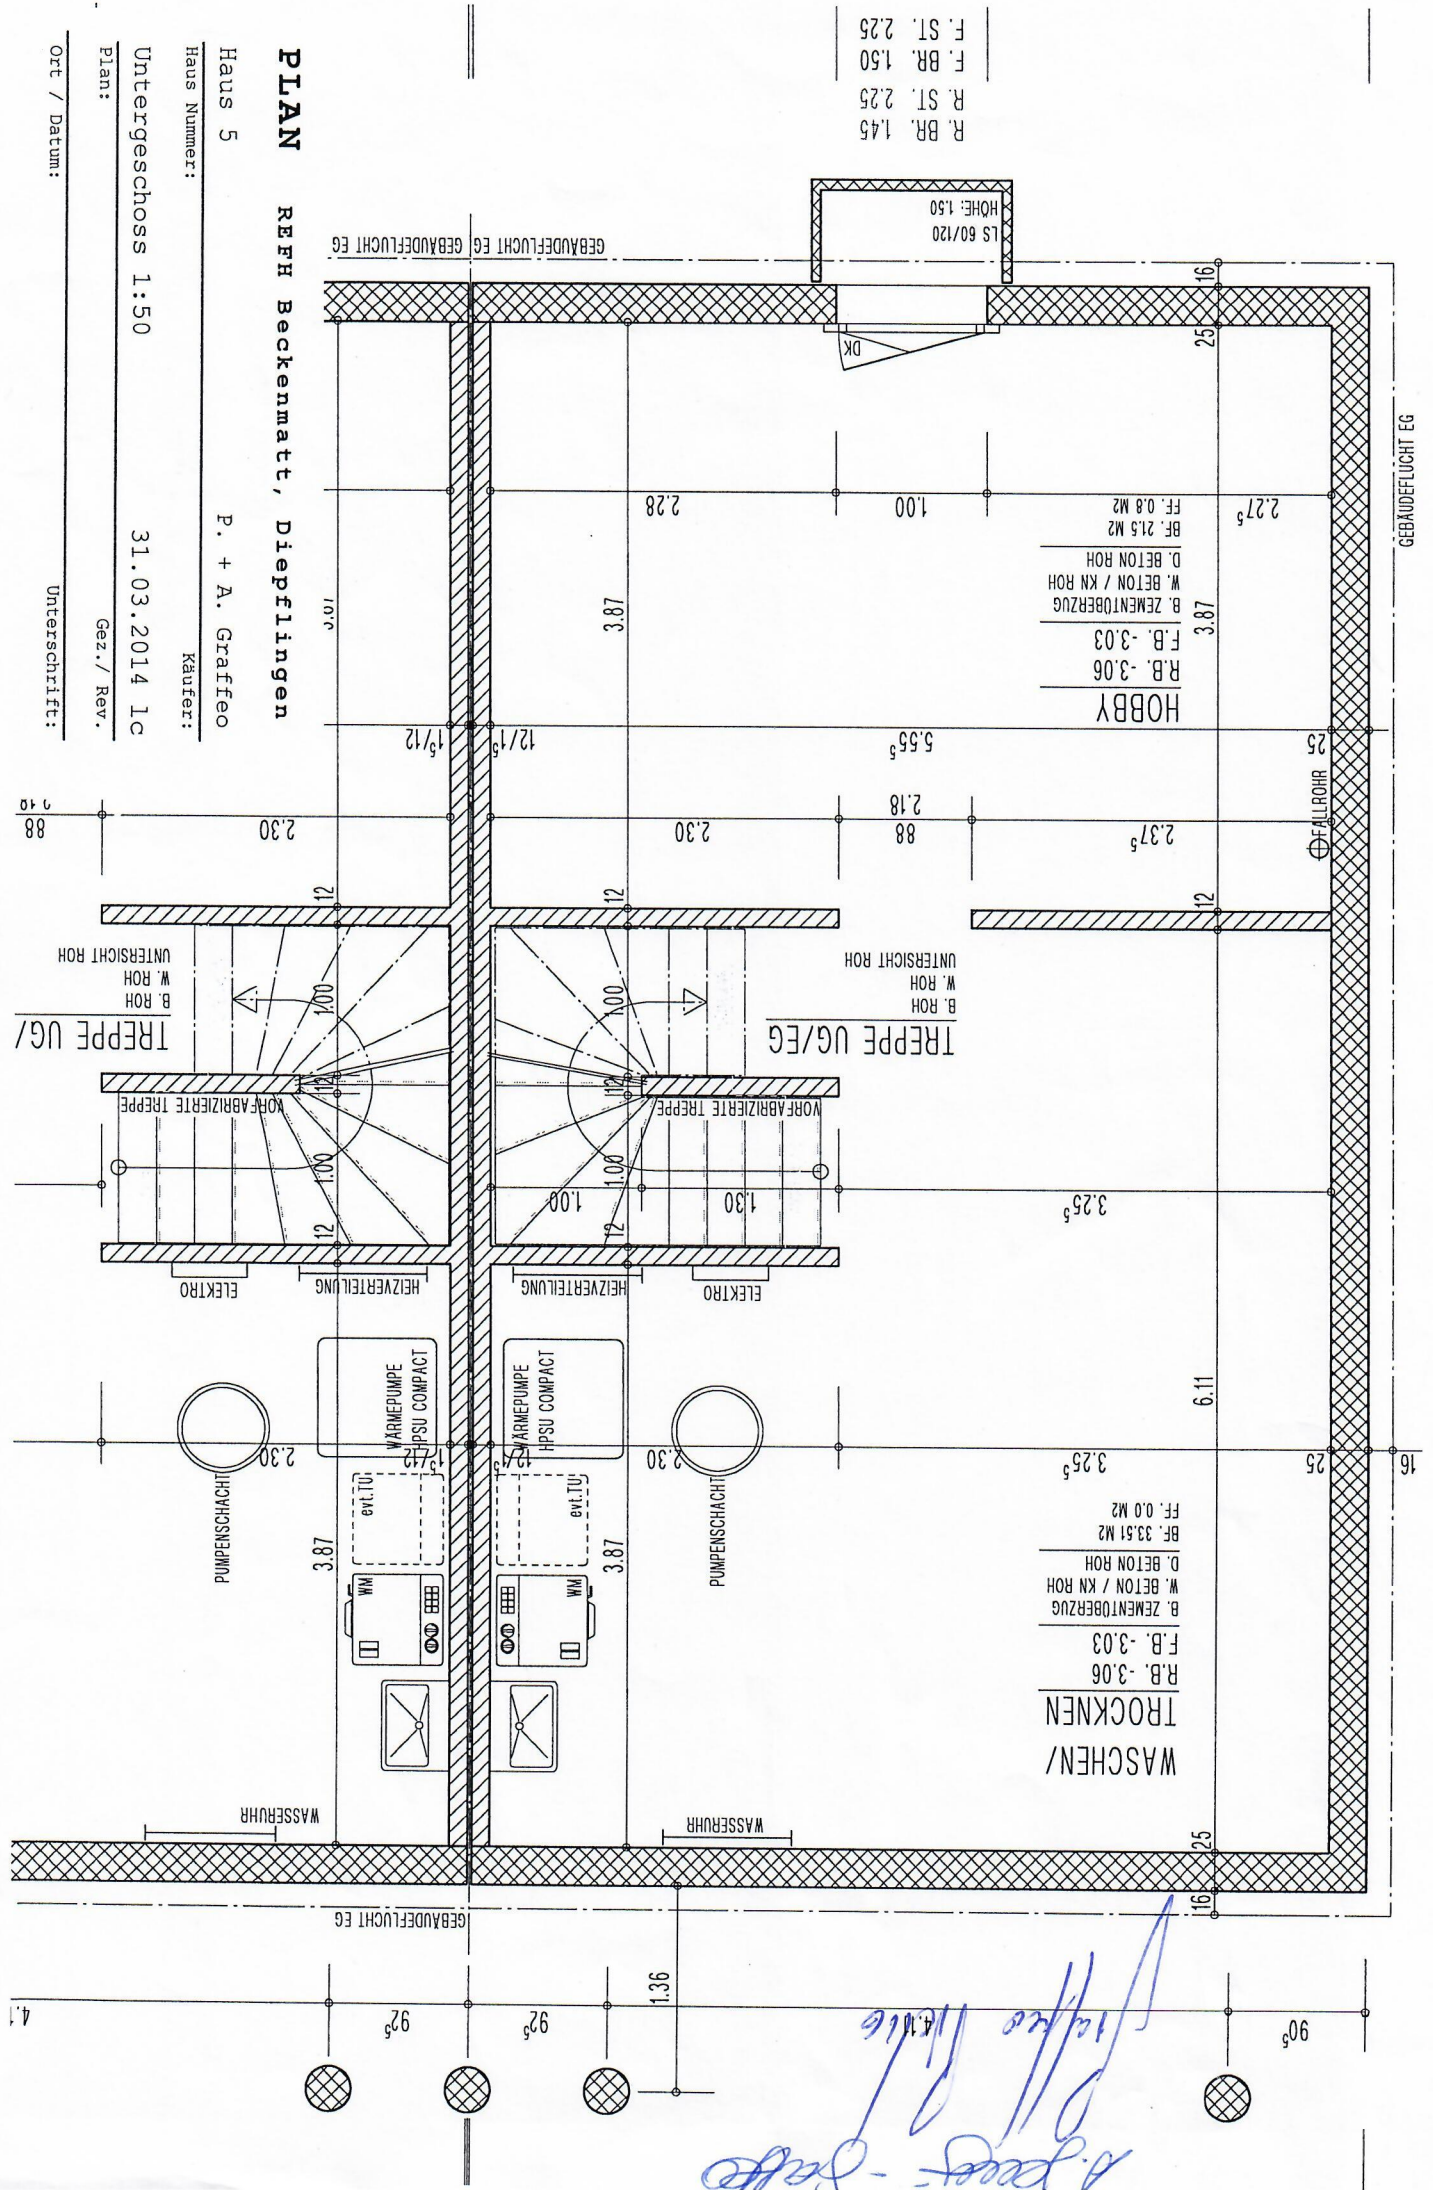

A. Graffeo - Datum
14.11.14

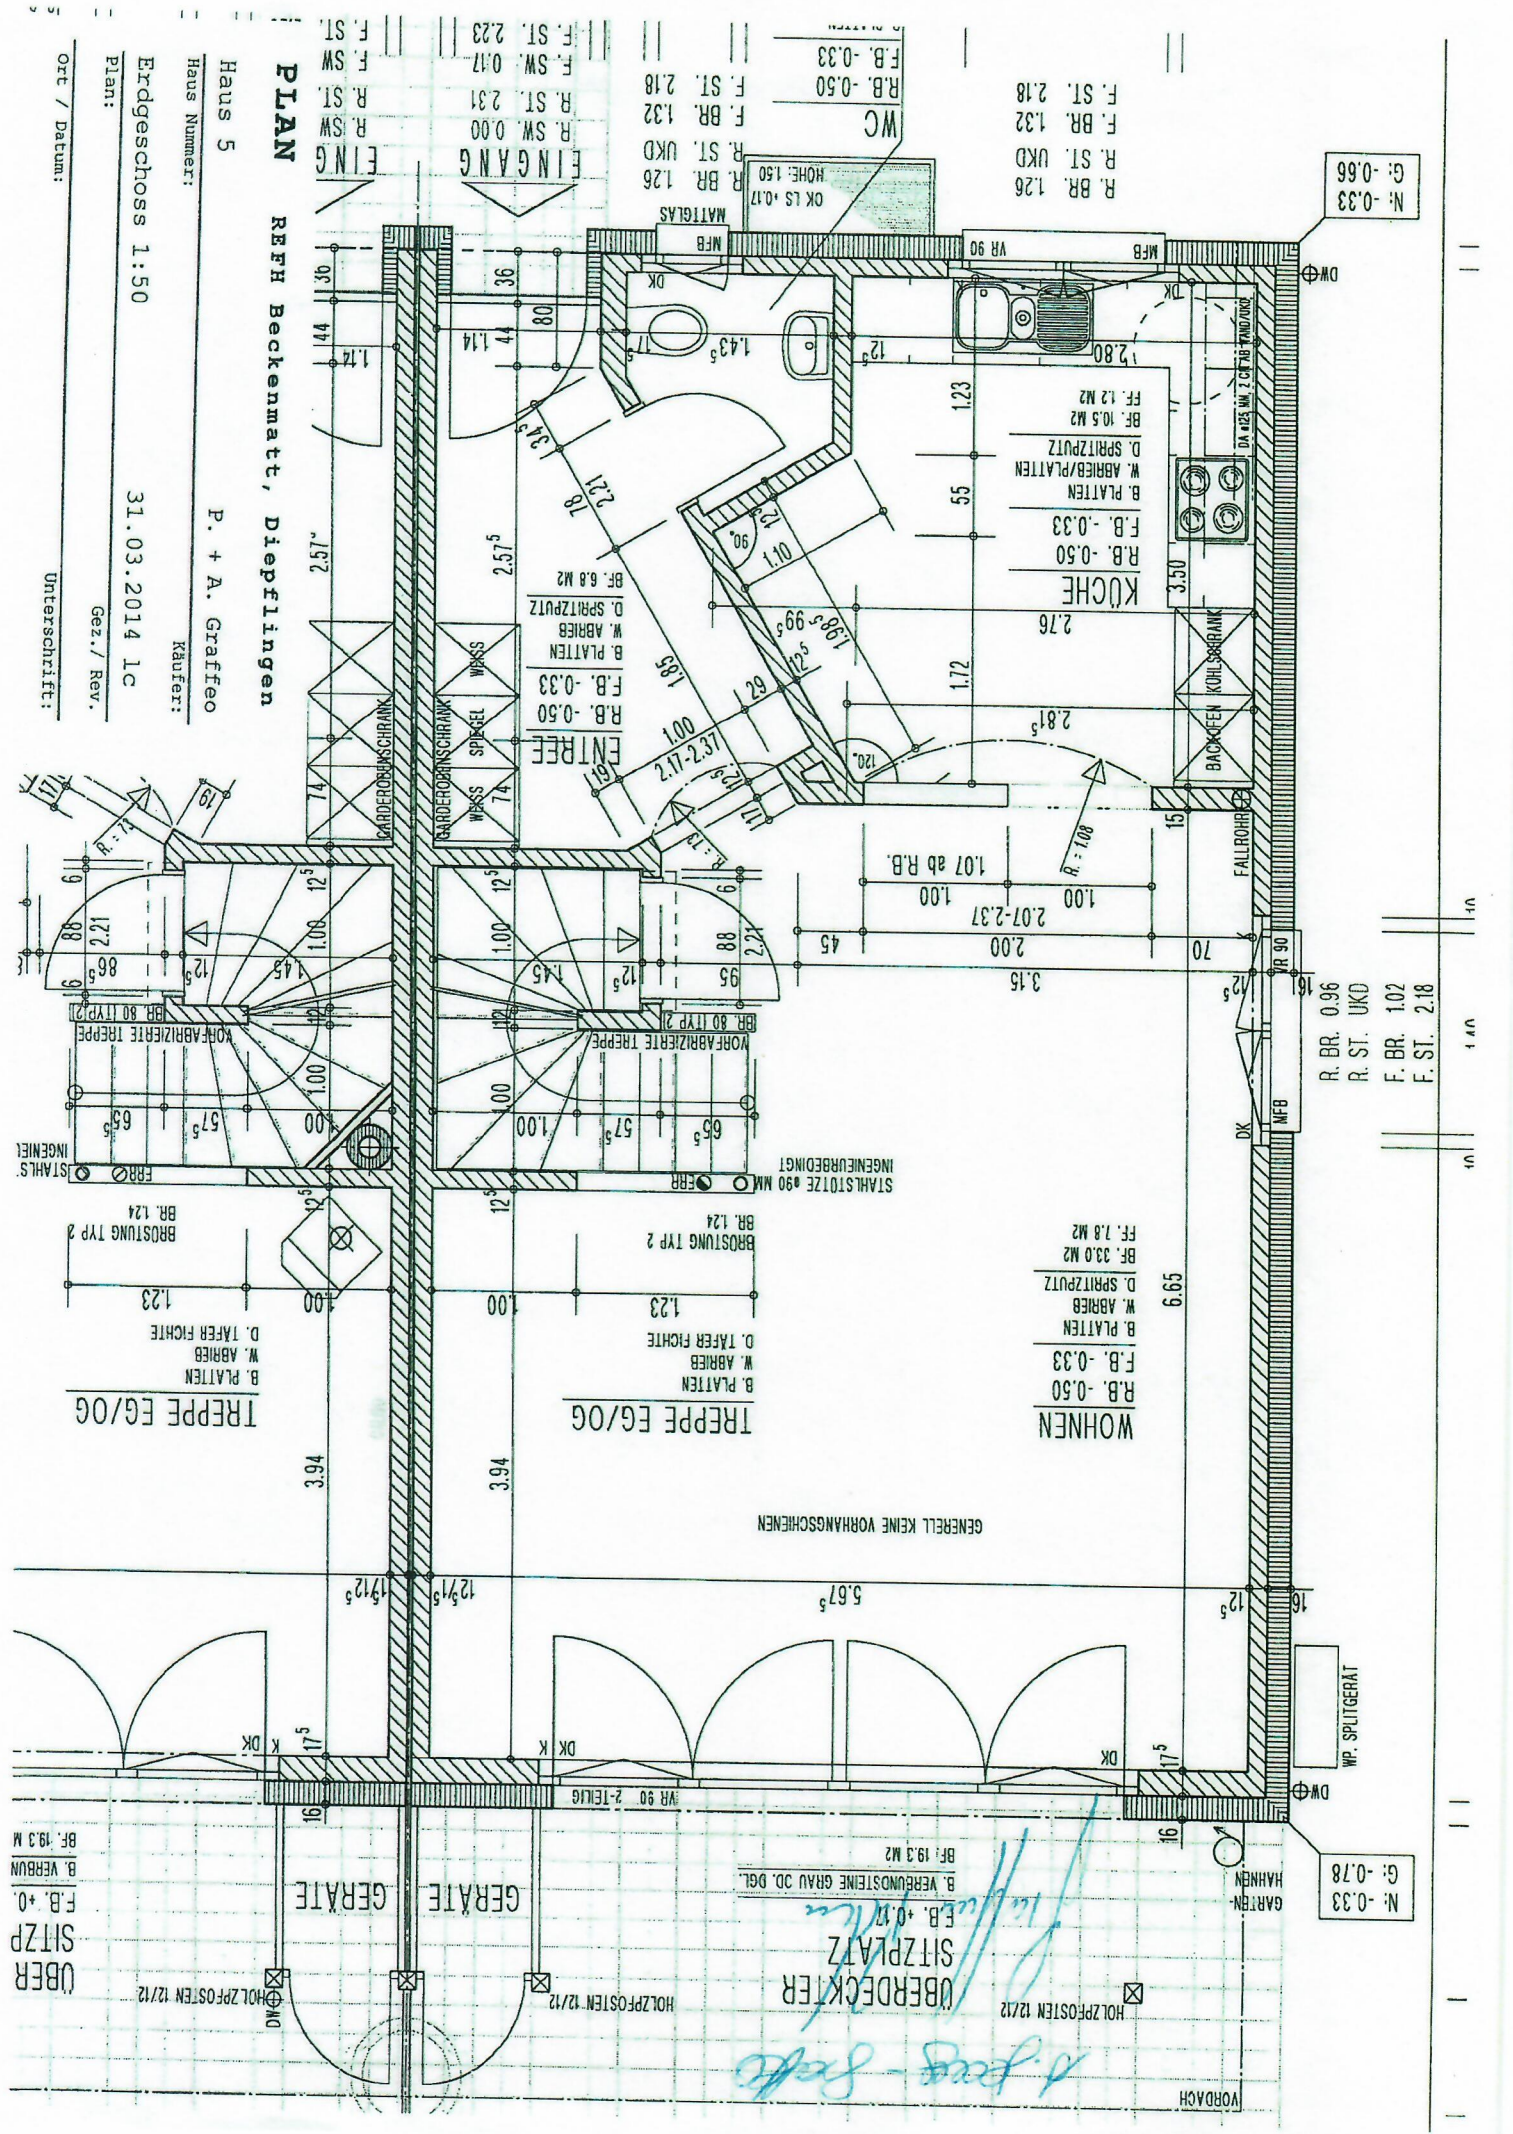

PLAN

REFH Beckenmatte, Diepflingen

Haus 5

Haus Nummer:

P. + A. Grafteo

Käufer:

Erdgeschoss 1:50

31.03.2014 1c

Plan:

Gez./ Rev.

Ort / Datum:

Unterschrift:

N. -0.33
G. -0.66

R. BR. 0.96
R. ST. UKD
F. BR. 1.02
F. ST. 2.18

N. -0.33
G. -0.78

R. BR. 1.26
R. ST. UKD
F. BR. 1.32
F. ST. 2.18

WC
R. BR. 1.26
R. ST. UKD
F. BR. 1.32
F. ST. 2.18
R. B. -0.50
F. B. -0.33

EINGANG
R. BR. 1.26
R. ST. UKD
F. BR. 1.32
F. ST. 2.18
R. B. -0.50
F. B. -0.33

KÜCHE
R. B. -0.50
F. B. -0.33
B. PLATTEN
W. ABRIEB/PLATTEN
D. SPRITZPUTZ
FF. 10.5 M2
BF. 12 M2

ENTREE
R. B. -0.50
F. B. -0.33
B. PLATTEN
W. ABRIEB
D. SPRITZPUTZ
BF. 6.8 M2

WOHNEN
R. B. -0.50
F. B. -0.33
B. PLATTEN
W. ABRIEB
D. SPRITZPUTZ
FF. 7.8 M2
BF. 33.0 M2

TREPPEN EG/OG
B. PLATTEN
W. ABRIEB
D. TAFFER FICHTE
BR. 124

TREPPEN EG/OG
B. PLATTEN
W. ABRIEB
D. TAFFER FICHTE
BR. 124

GENERELL KEINE VORHANGSCHIENEN

ÜBERDECKTER SITZPLATZ
F. B. +0.17
B. VERBUNDSTEINE GRAU OD. DGL.
BF. 19.3 M2

GERÄTE
HOLZPFOSTEN 12/12

GERÄTE
HOLZPFOSTEN 12/12

ÜBER SITZPLATZ
F. B. +0.
B. VERBUND
BF. 19.3 M2

VORDACH

GARTEN-HAHNEN

WP. SPÜLGERÄT

FALLROHR

BACKHEIN KÜHLSCHRANK

MATTGLAS

MFB

DK

OK LS +0.17

HOHE 1.50

R. BR. 1.26

R. ST. UKD

F. BR. 1.32

F. ST. 2.18

R. B. -0.50

F. B. -0.33

B. PLATTEN

W. ABRIEB

D. SPRITZPUTZ

BF. 6.8 M2

ENTREE

R. B. -0.50

F. B. -0.33

B. PLATTEN

W. ABRIEB

D. SPRITZPUTZ

BF. 6.8 M2

WOHNEN

R. B. -0.50

F. B. -0.33

B. PLATTEN

W. ABRIEB

D. SPRITZPUTZ

FF. 7.8 M2

BF. 33.0 M2

TREPPEN EG/OG

B. PLATTEN

W. ABRIEB

D. TAFFER FICHTE

BR. 124

TREPPEN EG/OG

B. PLATTEN

W. ABRIEB

D. TAFFER FICHTE

BR. 124

ÜBERDECKTER SITZPLATZ

F. B. +0.17

B. VERBUNDSTEINE GRAU OD. DGL.

BF. 19.3 M2

R. BR. 0,96
R. ST. 2,27
F. BR. 1,02
F. ST. 2,18

R. BR. 0,96
R. ST. 2,27
F. BR. 1,02
F. ST. 2,18

F. ST. 2,18
F. ST. 2,18

PLAN

RFFH Beckenmatz, Diepfilingen

Haus 5

Haus Nummer:

P. + A. Grafico

Käufer:

Obergeschoss 1:50


31.03.2014 1c

Plan:

Gez./ Rev.

Ort / Datum:

Unterschrift:

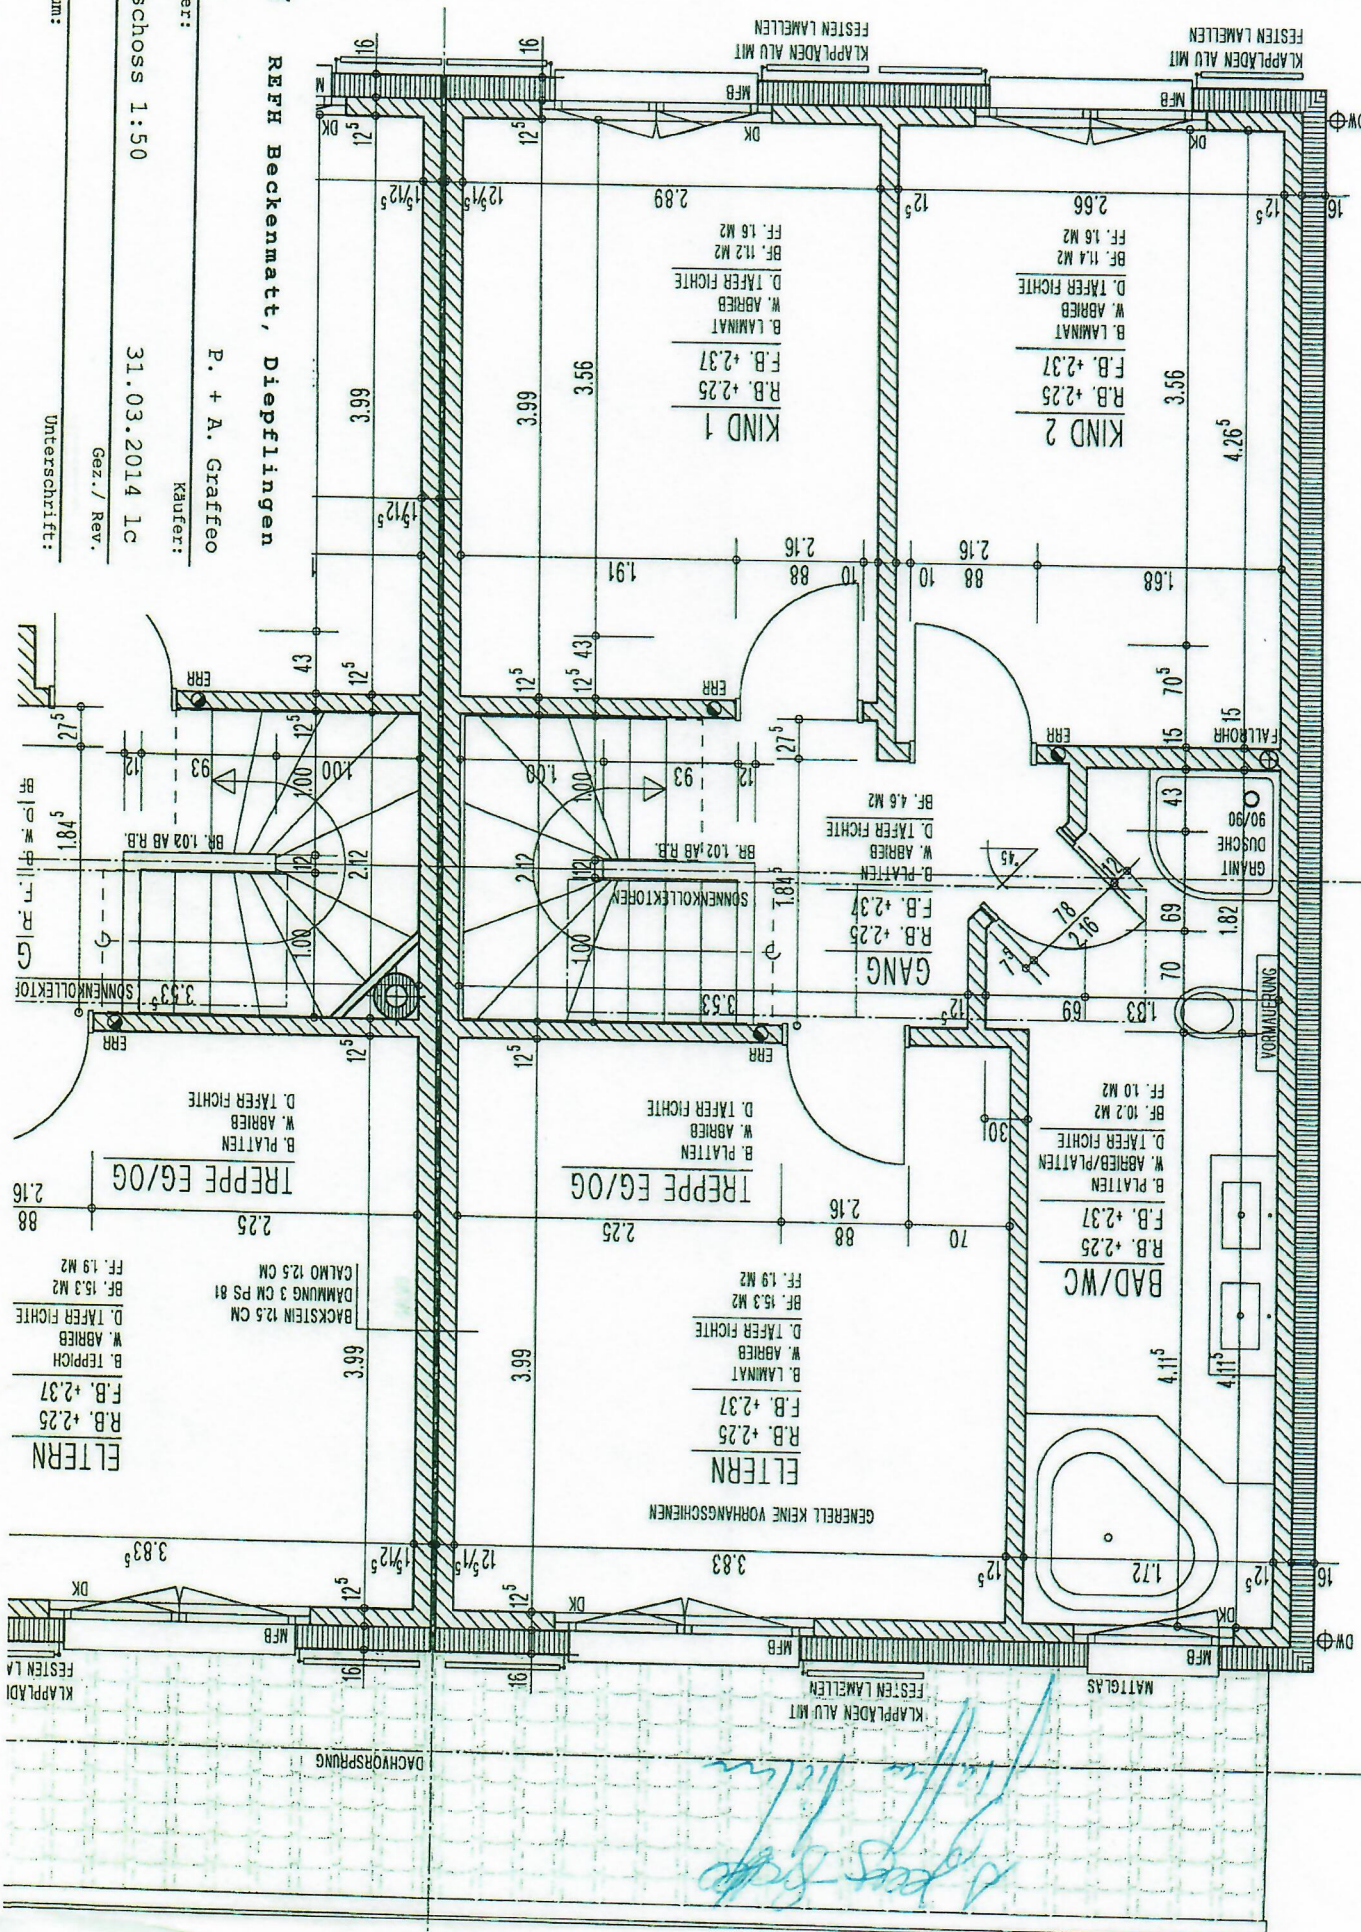

Handwritten signature in blue ink:
 Peter Grafico