



dbS-projekte
Hohengasse 35
3400 Burgdorf

031 311 19 56
mail@dbS-projekte.ch
www.dbS-projekte.ch

Dieter und Jolanda
Baumann Stucki
Hohengasse 9
3400 Burgdorf


Wohnung 3 in der
Hohengasse 11
Hohengasse 11
3400 Burgdorf

Massaufnahme
Grundriss 2.DG
M1/50

A3

24.08.23 / tb

Alle Masse sind am Bau
zu kontrollieren

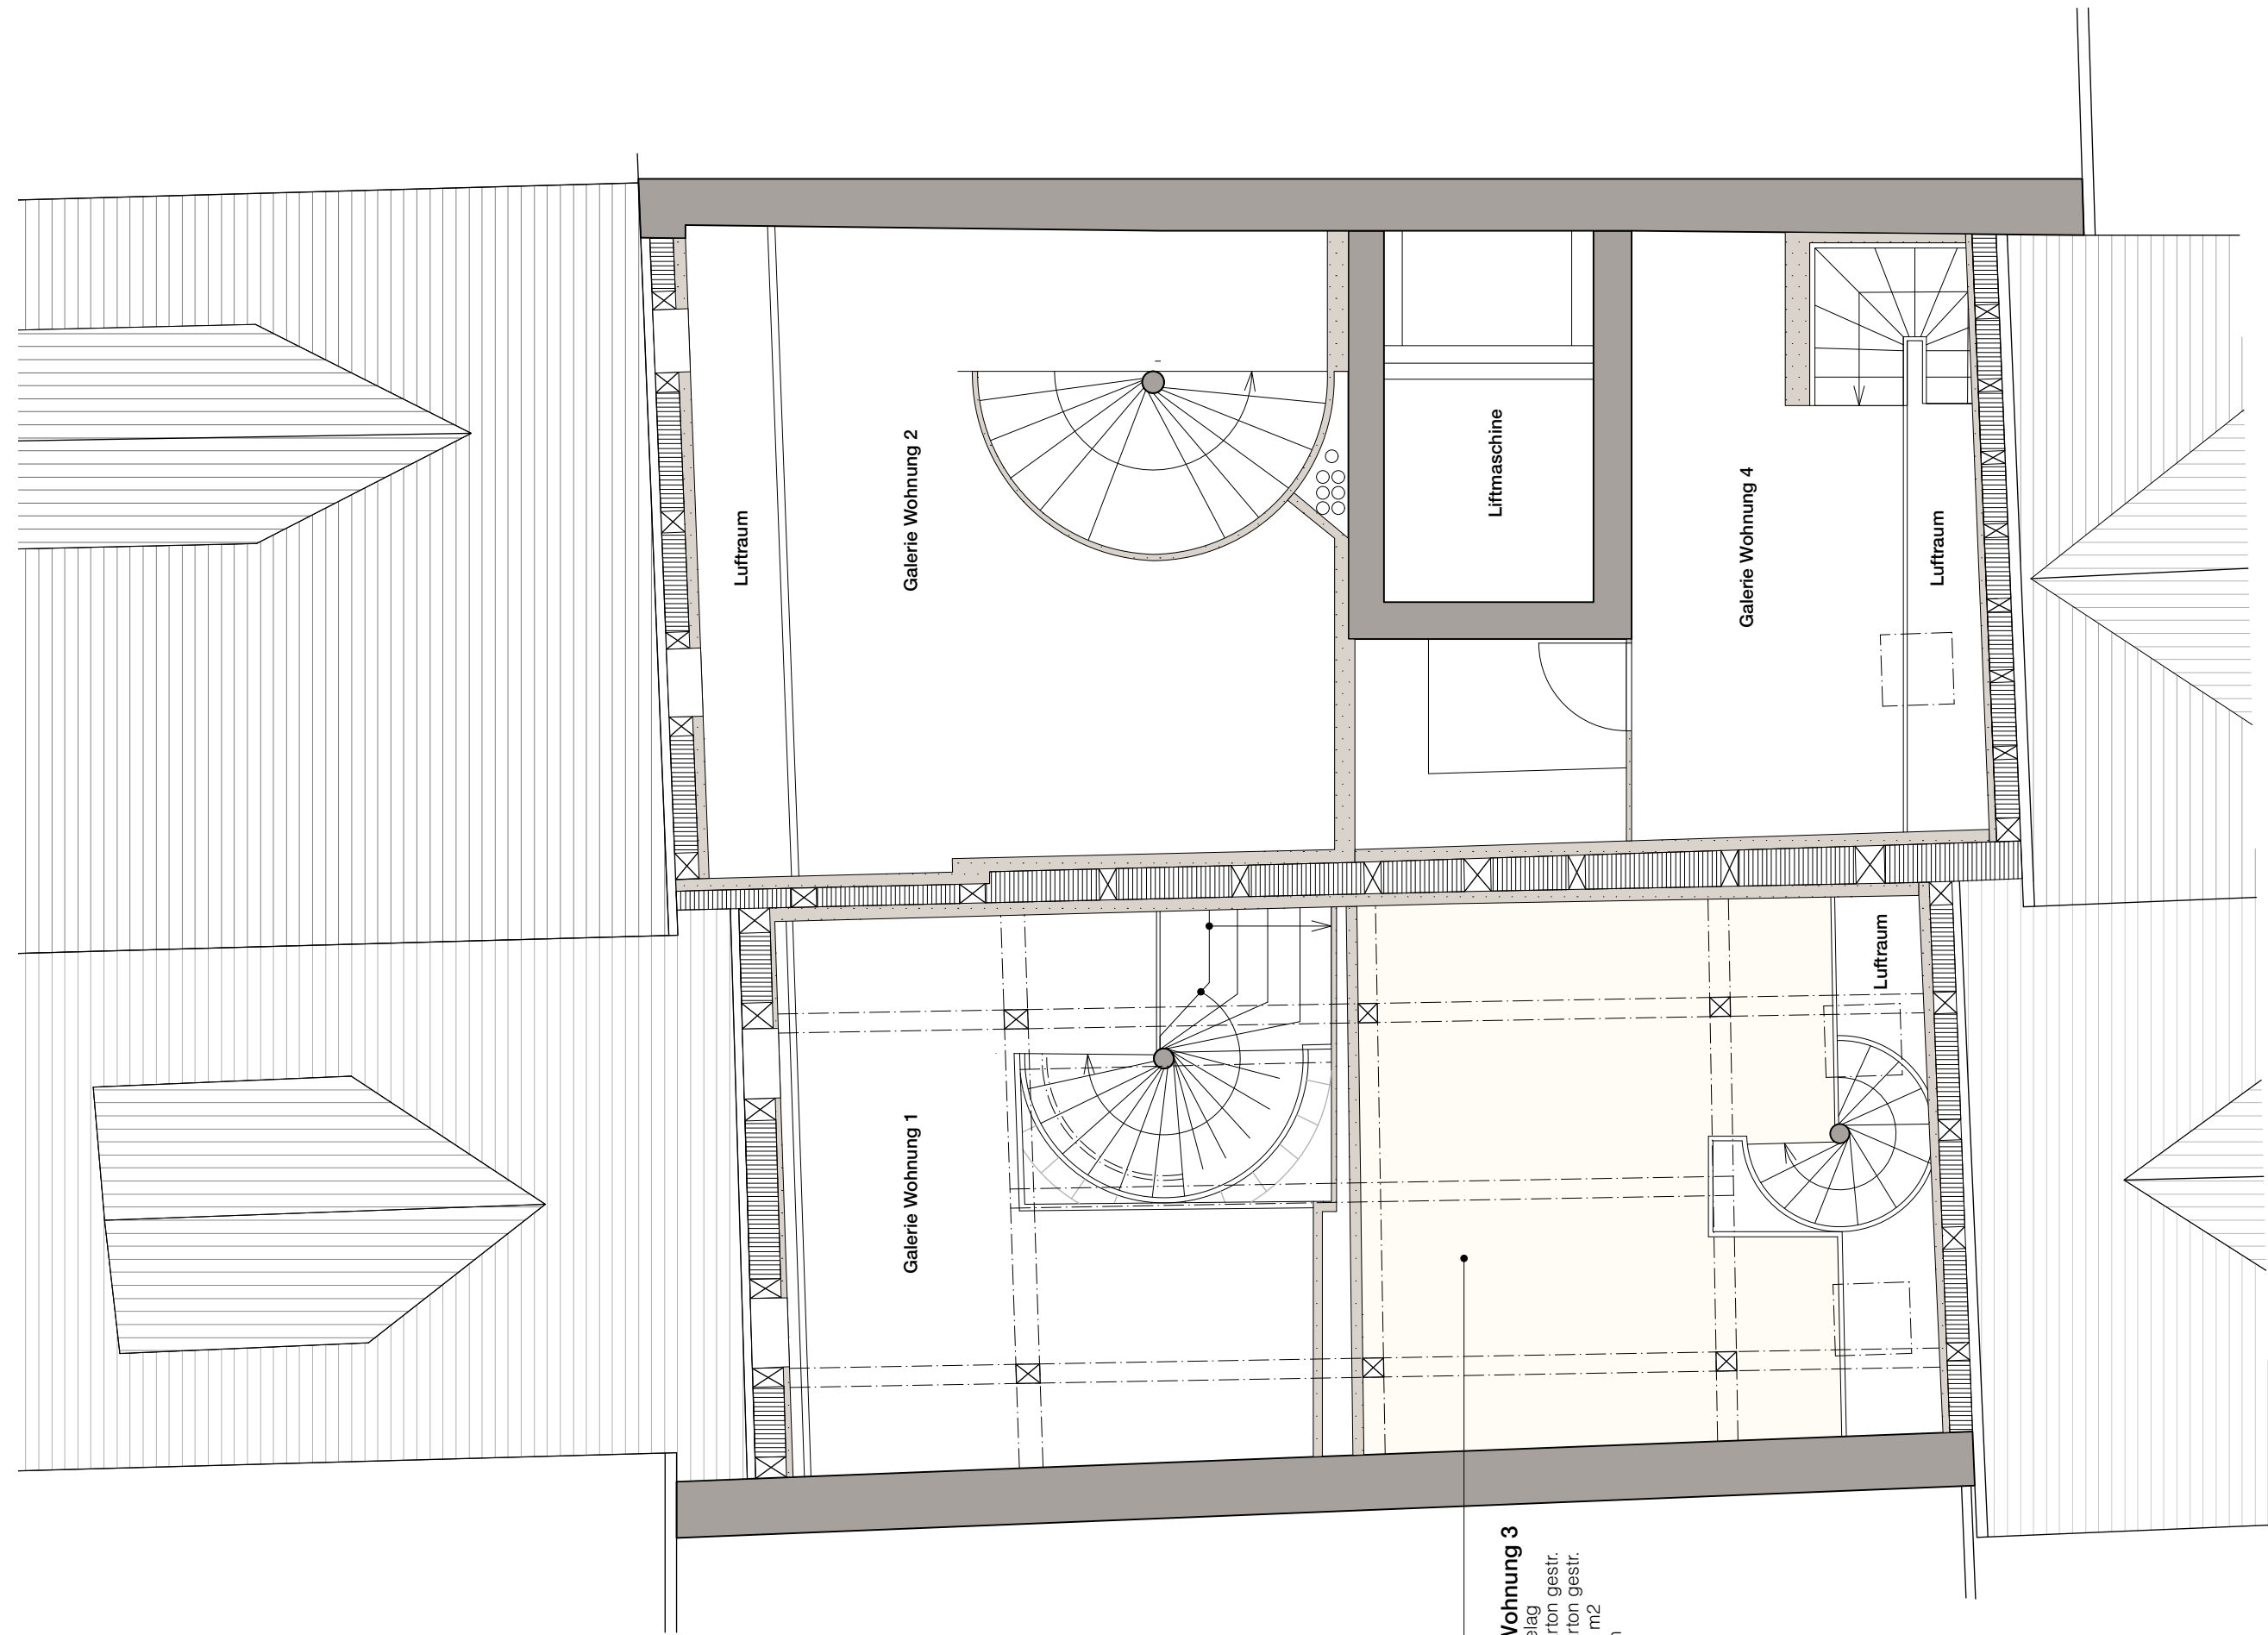

Galerie Wohnung 3
B: Textilbelag
W: Gipskarton gestr.
D: Gipskarton gestr.
BF: 14.5m² m2
UF: 17.71m



dbb-projekte
Hohengasse 35
3400 Burgdorf

031 311 19 56
mail@dbb-projekte.ch
www.dbb-projekte.ch


Dieter und Jolanda
Baumann Stucki
Hohengasse 9
3400 Burgdorf

Wohnung 3 in der
Hohengasse 11
Hohengasse 11
3400 Burgdorf

Massaufnahme
Grundriss 1.DG
M1/50

A3
24.08.23 / tb

Alle Masse sind am Bau
zu kontrollieren

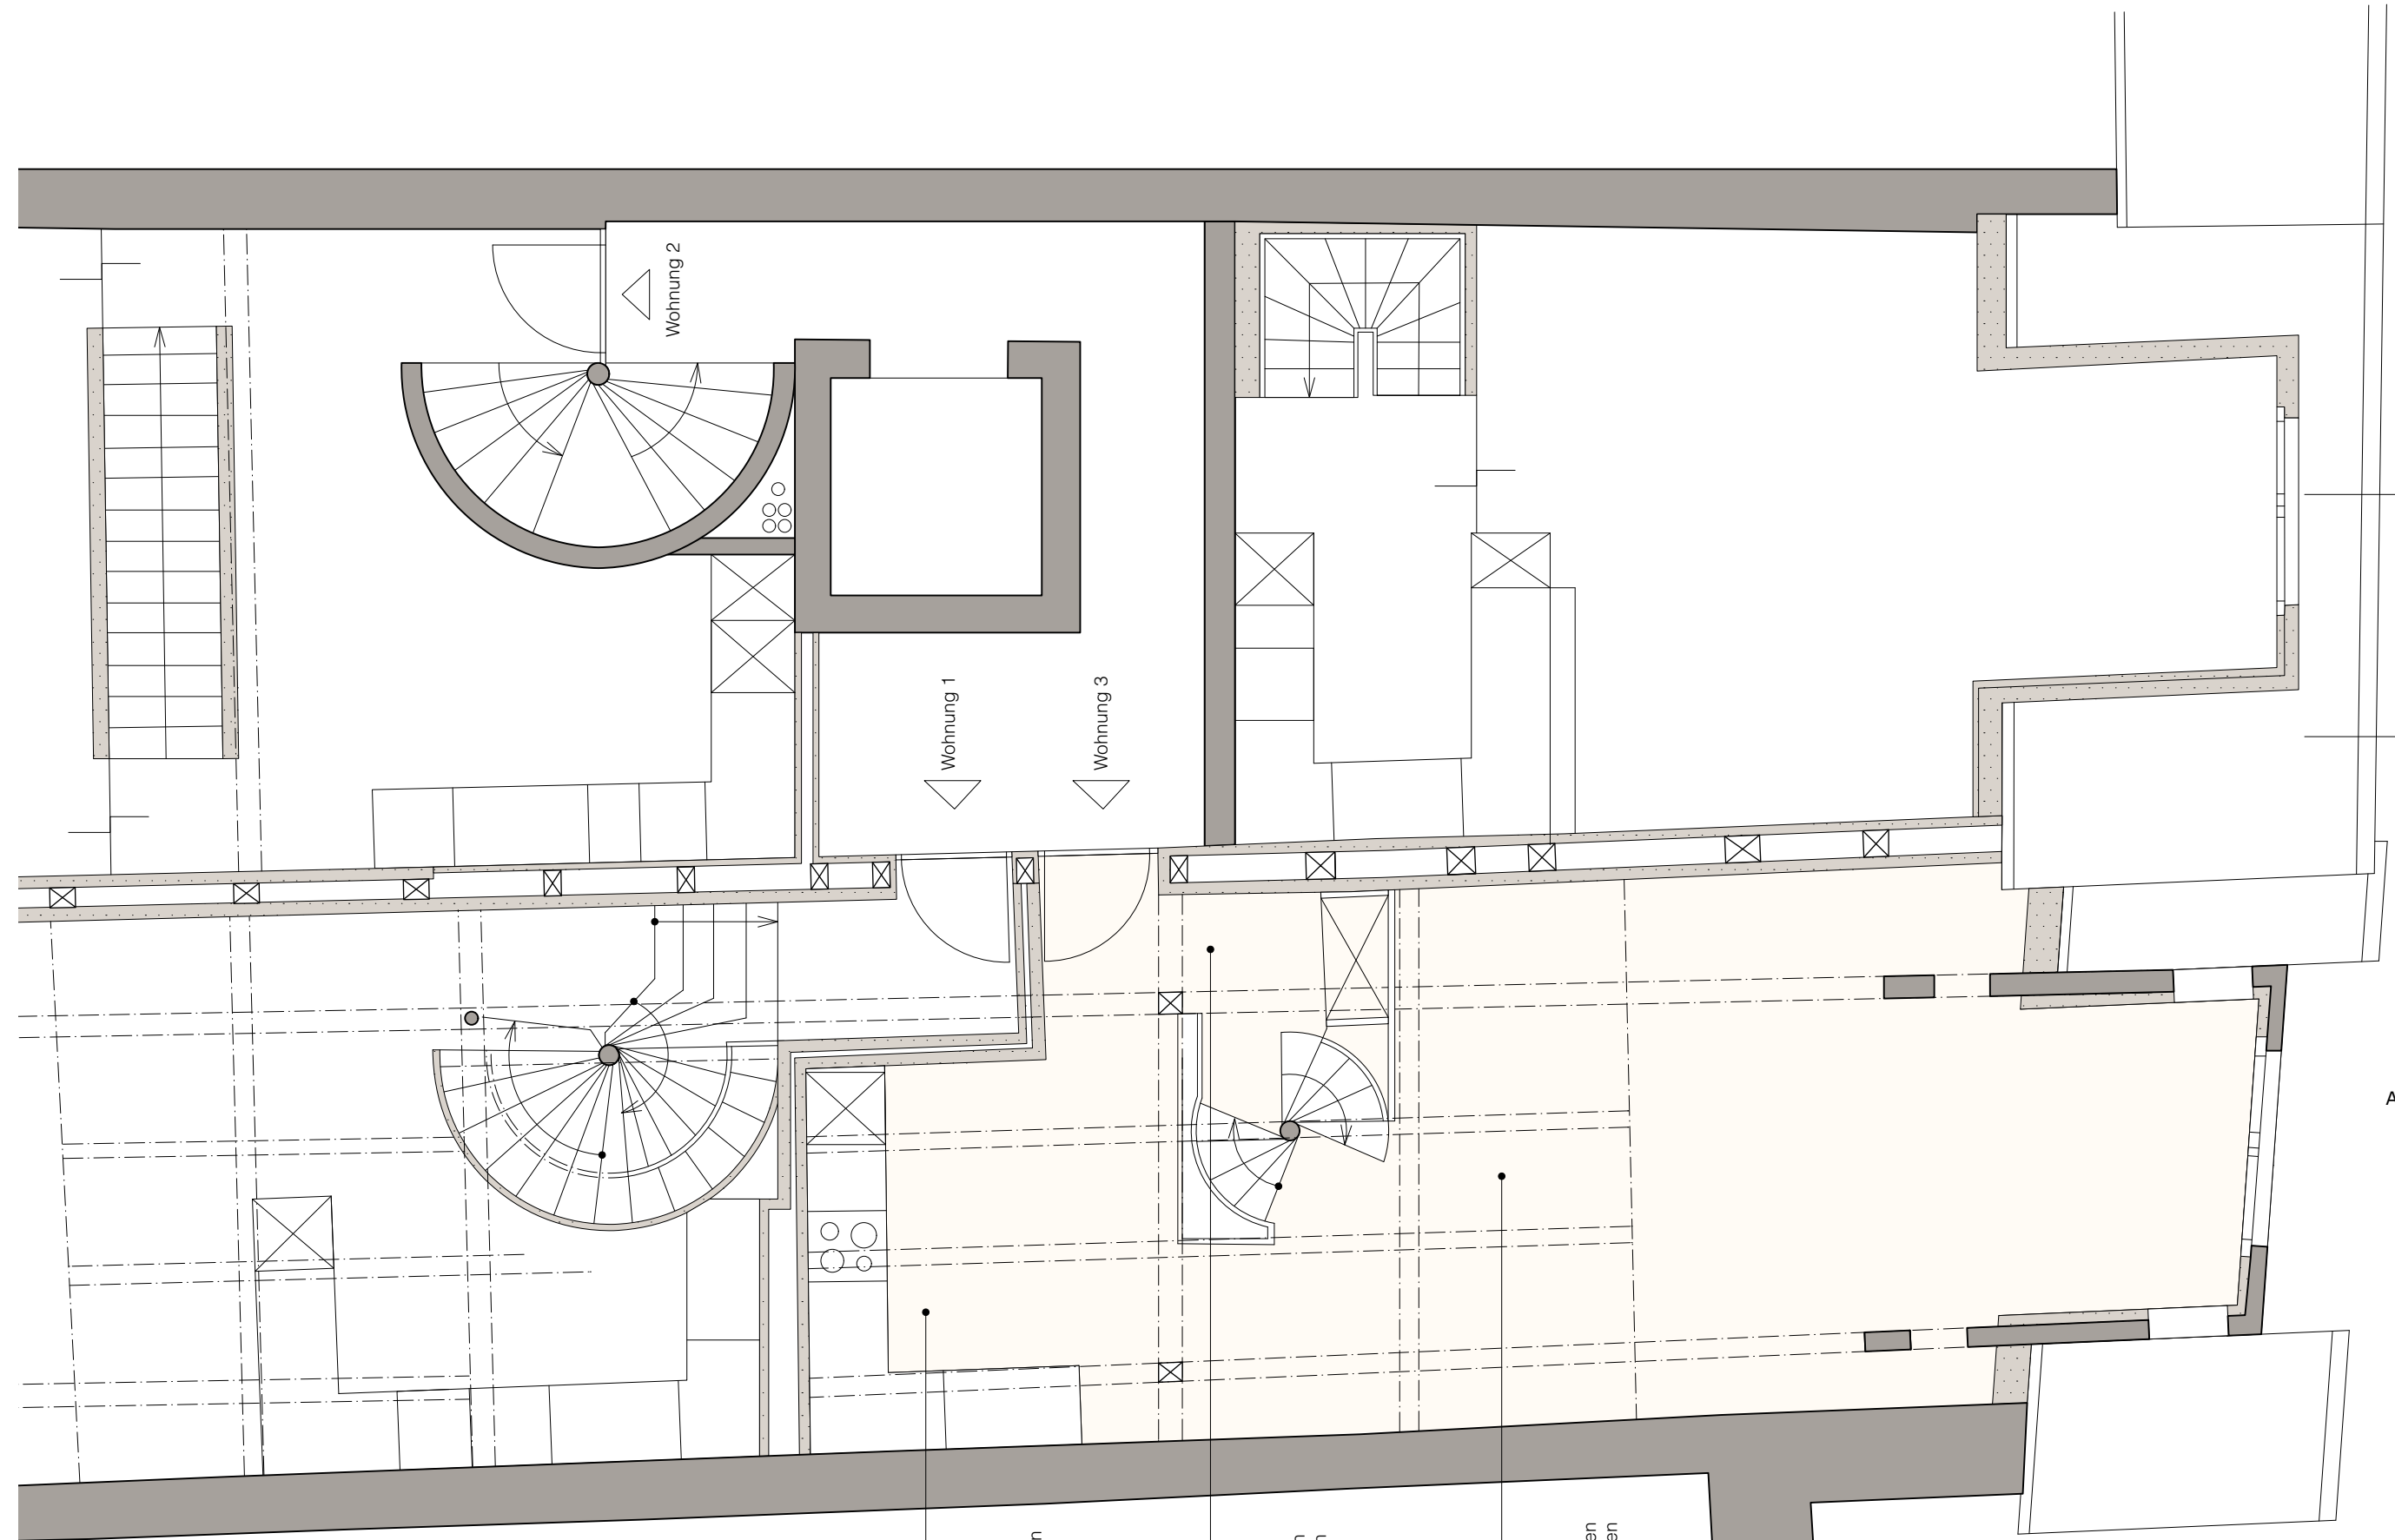

Küche
B: Linoleum
W: Plättli
D: Gipskarton gestrichen
BF: 10.0m² m2
UF: 14.72m

Vorplatz
B: Linoleum
W: Gipskarton gestrichen
D: Gipskarton gestrichen
BF: 2.2m² m2
UF: 7.72m

Wohnen
B: Textilbelag
W: Gipskarton gestrichen
D: Gipskarton gestrichen
BF: 26.6m² m2
UF: 24.86m



dbS-projekte
Hohengasse 35
3400 Burgdorf

031 311 19 56
mail@dbS-projekte.ch
www.dbS-projekte.ch

Dieter und Jolanda
Baumann Stucki
Hohengasse 9
3400 Burgdorf


Wohnung 3 in der
Hohengasse 11
Hohengasse 11
3400 Burgdorf

Massaufnahme
Grundriss 3.OG
M1/50

A3

24.08.23 / tb

Alle Masse sind am Bau
zu kontrollieren

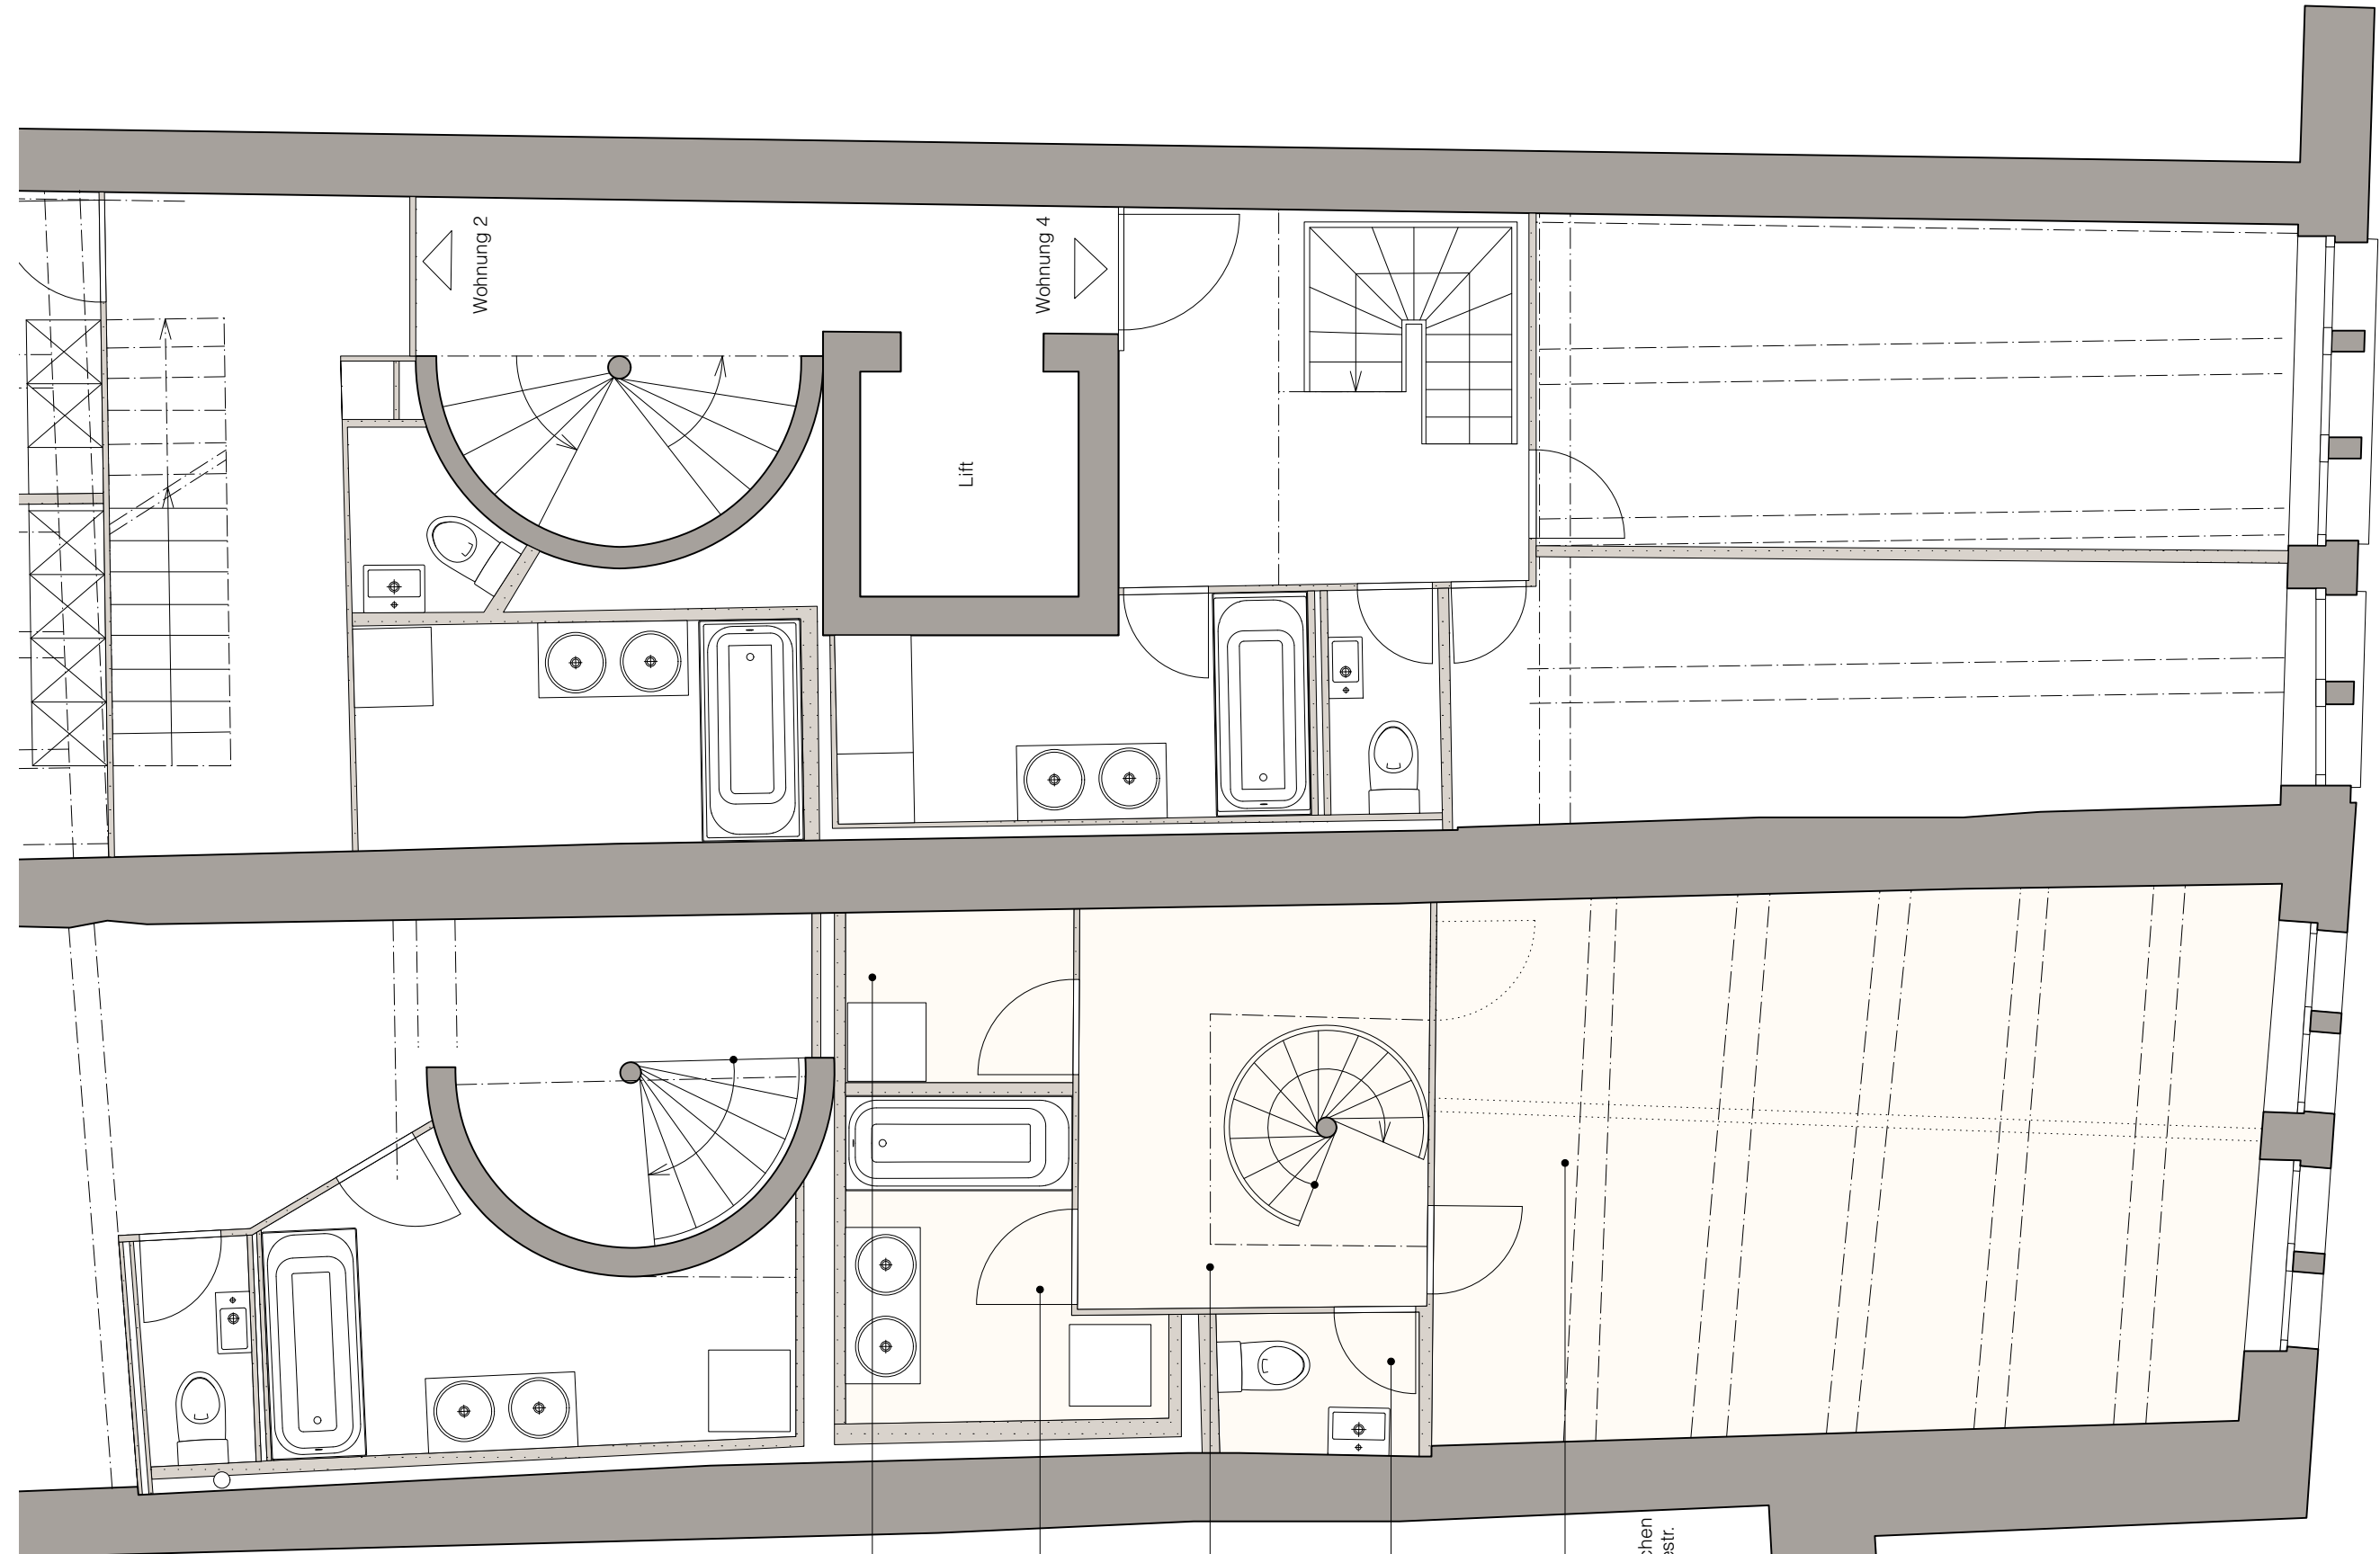

Abstellraum

B: Linoleum
W: Gipskarton gestr.
D: Gipskarton gestr.
BF: 2.1m² m2
UF: 5.88m

Bad

B: Linoleum
W: Plättli
D: Gipskarton gestr.
BF: 4.5m² m2
UF: 9.56m

Vorplatz

B: Textilbelag
W: Gipskarton gestr.
D: Gipskarton gestr.
BF: 7.6m² m2
UF: 11.07m

WC

B: Linoleum
W: Plättli
D: Gipskarton gestr.
BF: 1.5m² m2
UF: 5.05m

Zimmer

B: Textilbelag
W: Gipskarton gestrichen
D: Balken/Schieb. gestr.
BF: 24.1m² m2
UF: 20.11m