


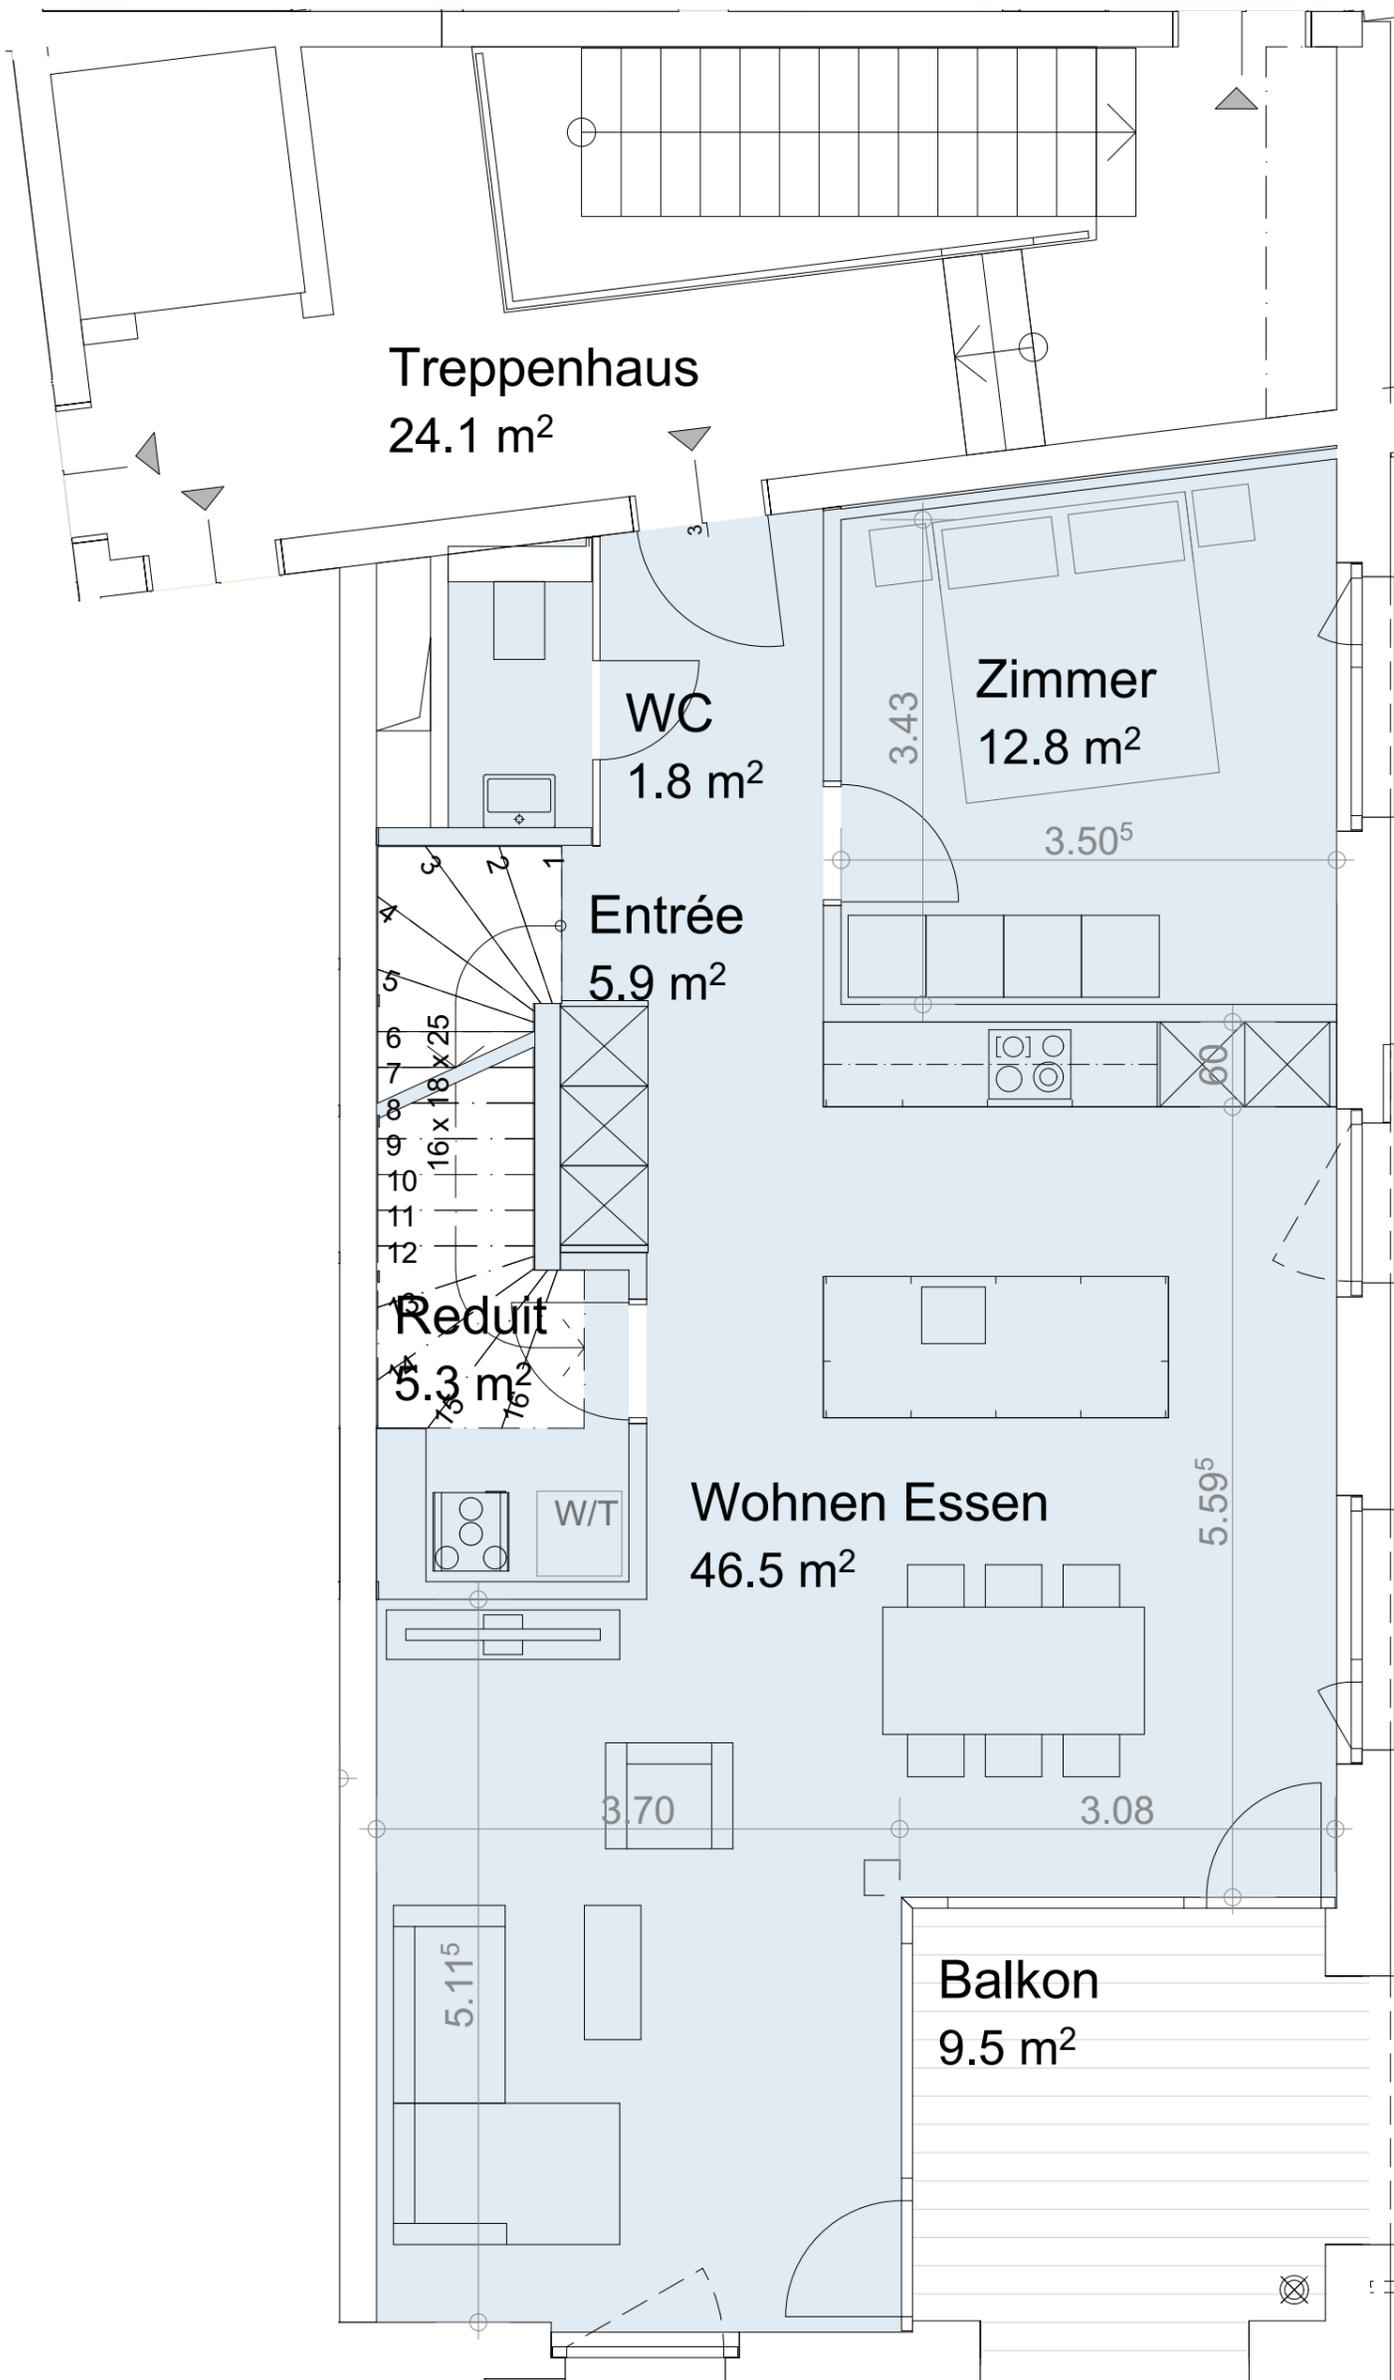

1418-823 Wohnung 9, 3. Obergeschoss



**W9: 4.5-Maisonette**

**NWF:**  
77.3 m<sup>2</sup>

**Nr. 4010.1302**

Netto Wohnfläche: Fläche der Wohnung exkl. Aussen- und Wohnungstrennwände, inkl. Innenwände und Vorsatzschalen.

Keller und Nebenräume: Fläche innerhalb Dämmperimeter, exkl. Aussen- und Wohnungstrennwände, inkl. Innenwände. Räume ohne Bodenheizung.

Massverschiebungen, Änderungen und Korrekturen bleiben vorbehalten. Massgebend für die Ausführung und Konstruktion sind die definitiven Ausführungspläne.