
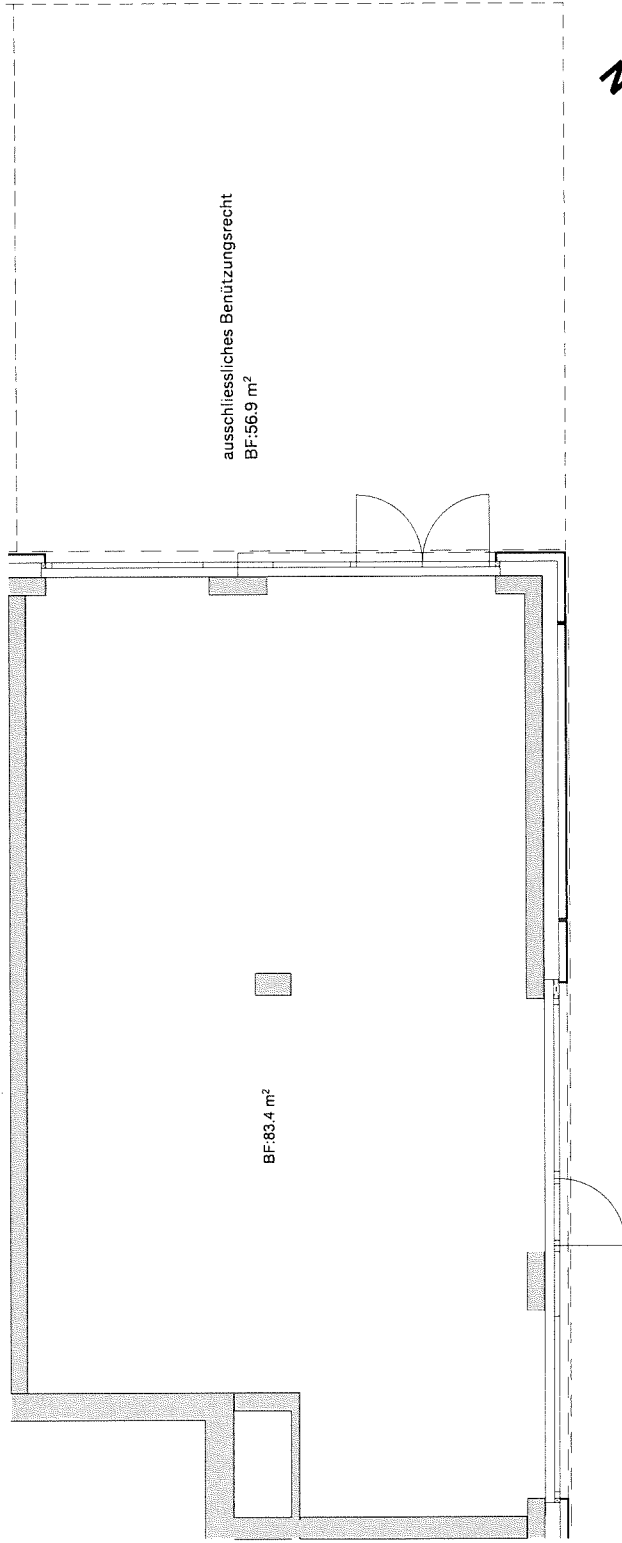


**Gewerbenummer 1.0.3**

Geschoss ..... Erdgeschoss  
Fläche ..... 83,4 m<sup>2</sup>  
Aussehraum ..... 56,9 m<sup>2</sup>

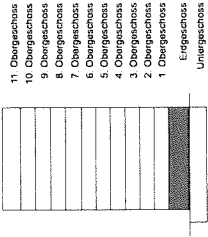

**Allgemeine Hinweise:**

Räumlichkeiten in Mietverhältnissen (MVF) sind als Anbaubereich zu betrachten. Die Flächen sind als Aussehraum, als Schicht- und Schichtwände, wahl- / tragende Innenwände, wahl Keller, wahl nicht tragende Innenwände.

Benützung und ausführungsbedingte Änderungen oder Anpassungen, sowie Materialwechsel bleiben bis Bauverkleidung vorbehalten.

**Überbauung Henz-Areal  
Gränicherstrasse 2  
5034 Suhr**

**Gewerbe 3 BFA.1.0.3**

Format: A4 quer / Mst.: 1:100  
Druckdatum: 19.08.22

Ort, Datum

Unterschrift  
Verkäuferschaft

Unterschrift  
Käuferschaft

Unterschrift  
Die Urkundsperson

**halter**

Halter AG  
Zürcherstrasse 39  
8952 Schlieren