

Élévation

1851/88

Feuille

d bâtiment C

22 JUIL 1988

Fr. 4.50




Numéro des
niveaux

Situation

Altitudes

A

A'

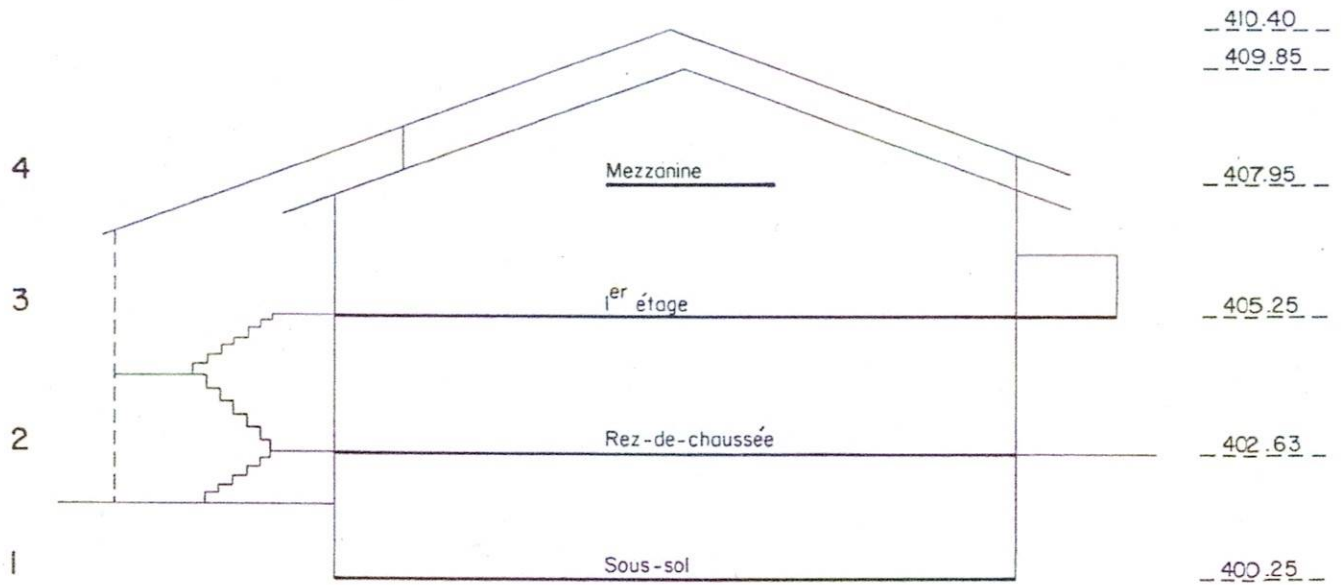

Niveaux de référence:

Plan de répartition des locaux

1851/88

Feuille 1




Bâtiment: C

Niveau : 3

(1 er étage)

Echelle 1: 300

Clos-des-Ecornaches

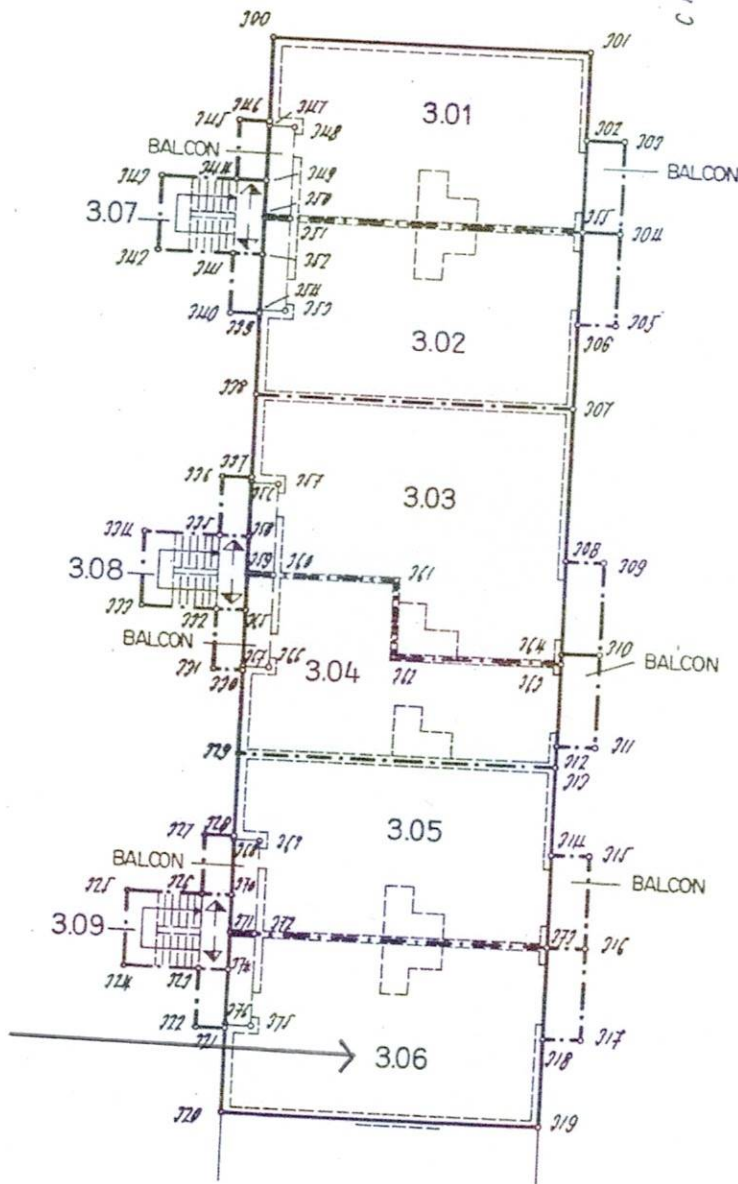

Plan de répartition des locaux ^{1851/88}

Feuille

Bâtiment : C

Niveau : 4

(Mezzanine)

Echelle 1 : 300

CLOS-DES-ECORNOCHES

