



# Local à louer

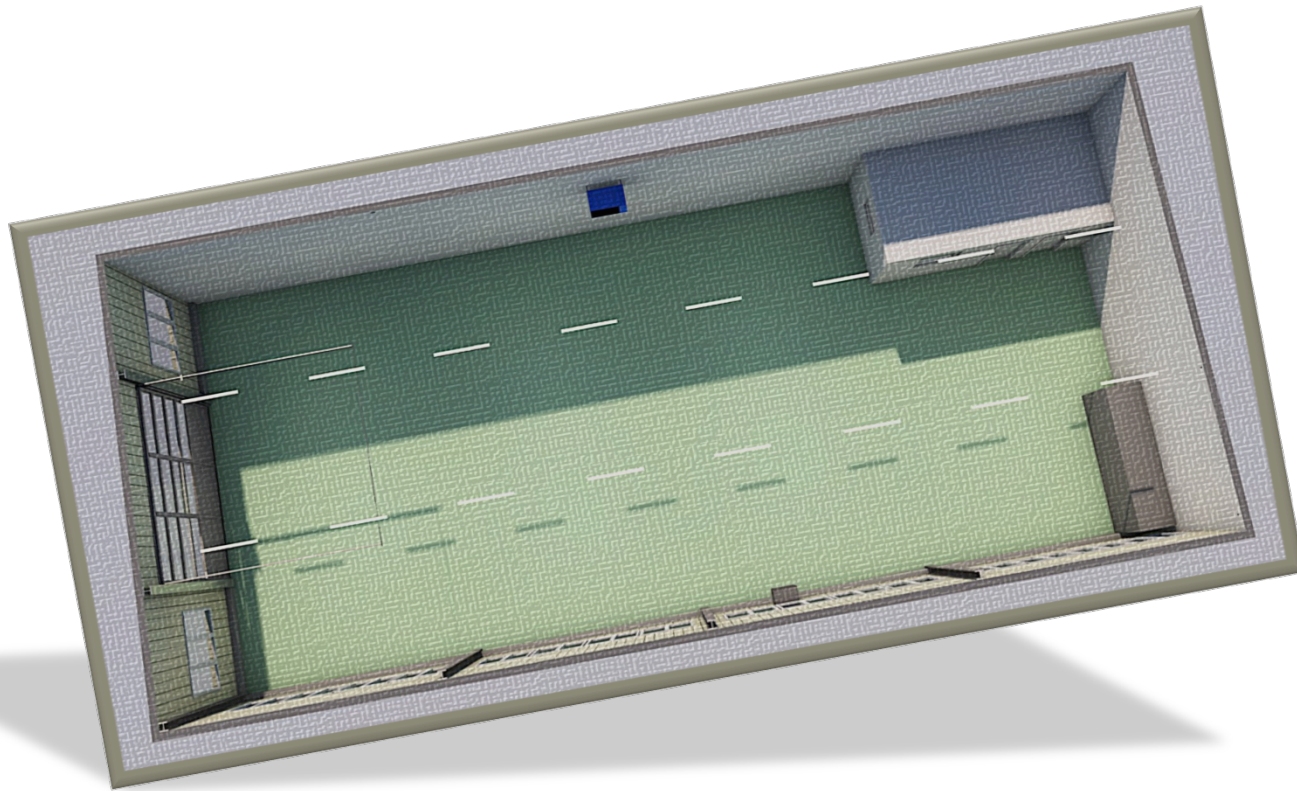

PJ's Design

17.11.2023



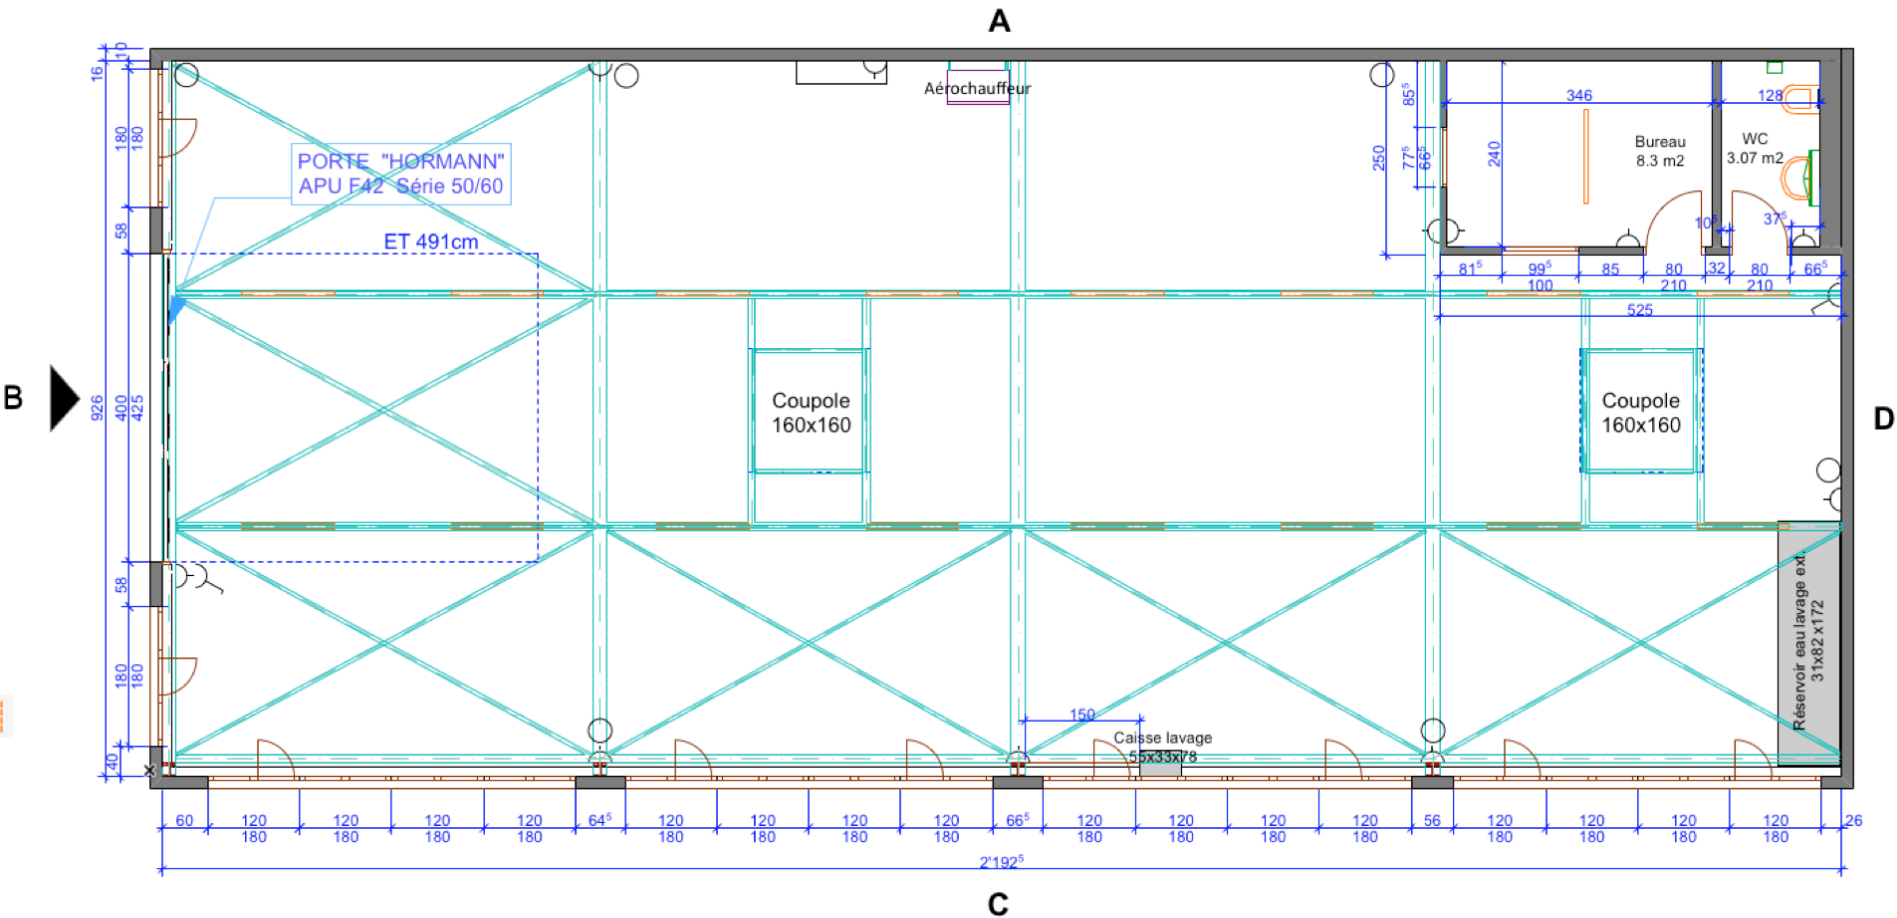

Date: 17.11.2023

Surface total: 202.28 m2  
H.S.P. : 518 cm

ECH: 1:100  
Format: A3

LEGENDE

	Interrupteur lumière		Néon
	Prise électrique		Poteau
	Tableau électrique avec prise électrique		Equerre
	Descente d'air		Poutre dine













