


53

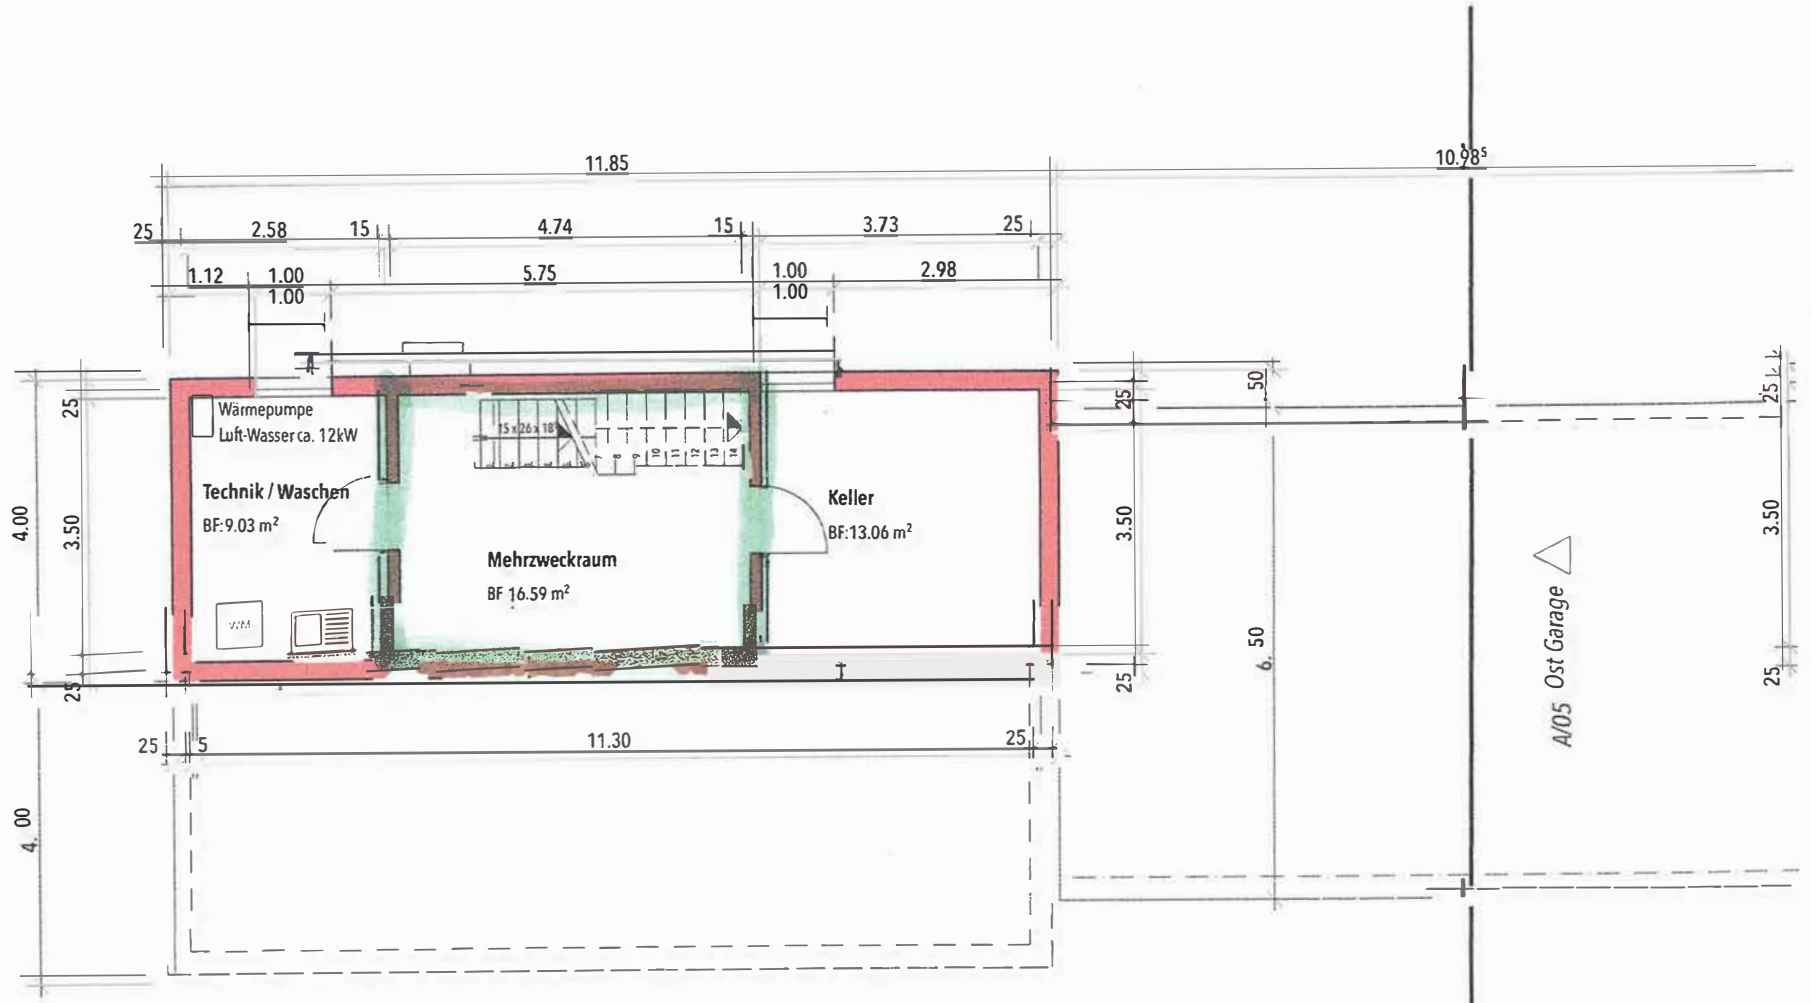


-1.

UNTERGESCHOSS

Schnitt S/02

A/04 West

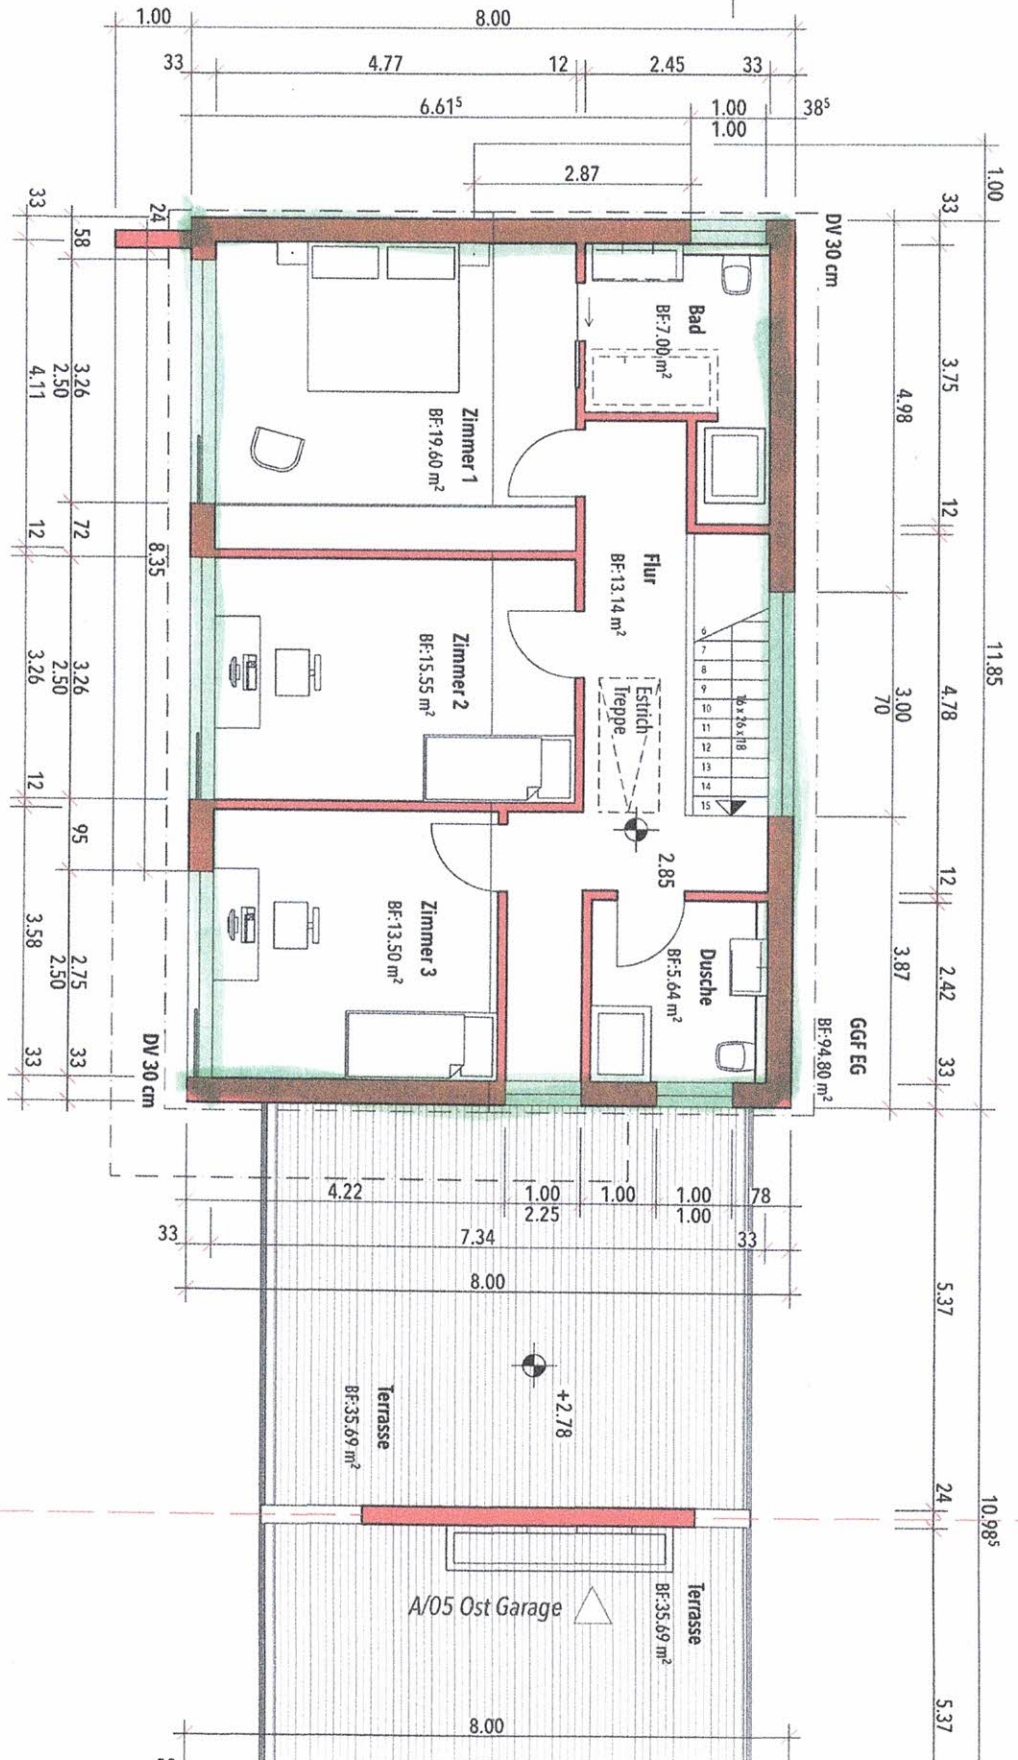


A/01 Süd

OBERGESSCHOSS

S/02

LÄNGSSCHNITT

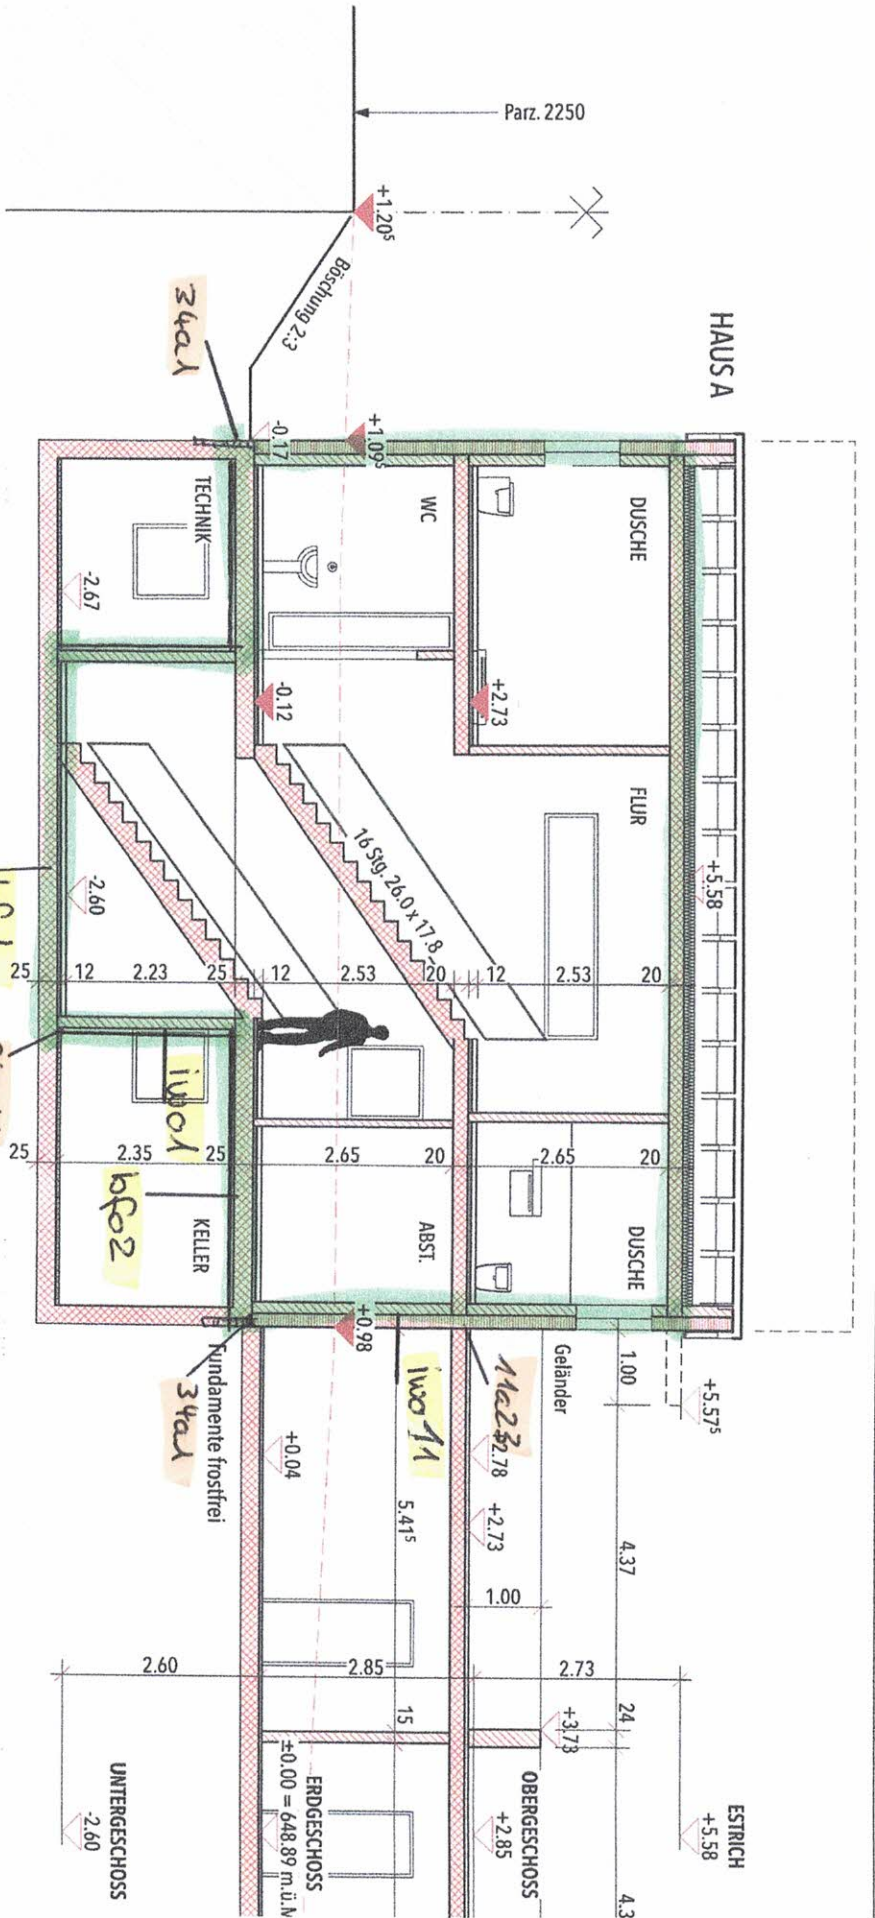

SCHNITTE

S/01

QUERSCHNITT

