


LÖWEN HAUS GMBH  
 Bettlachstrasse 2  
 2540 Grenchen  
 032 654 21 00 Fax: 09

 = Studio à 30m<sup>2</sup>  
 = Studio à 58m<sup>2</sup>

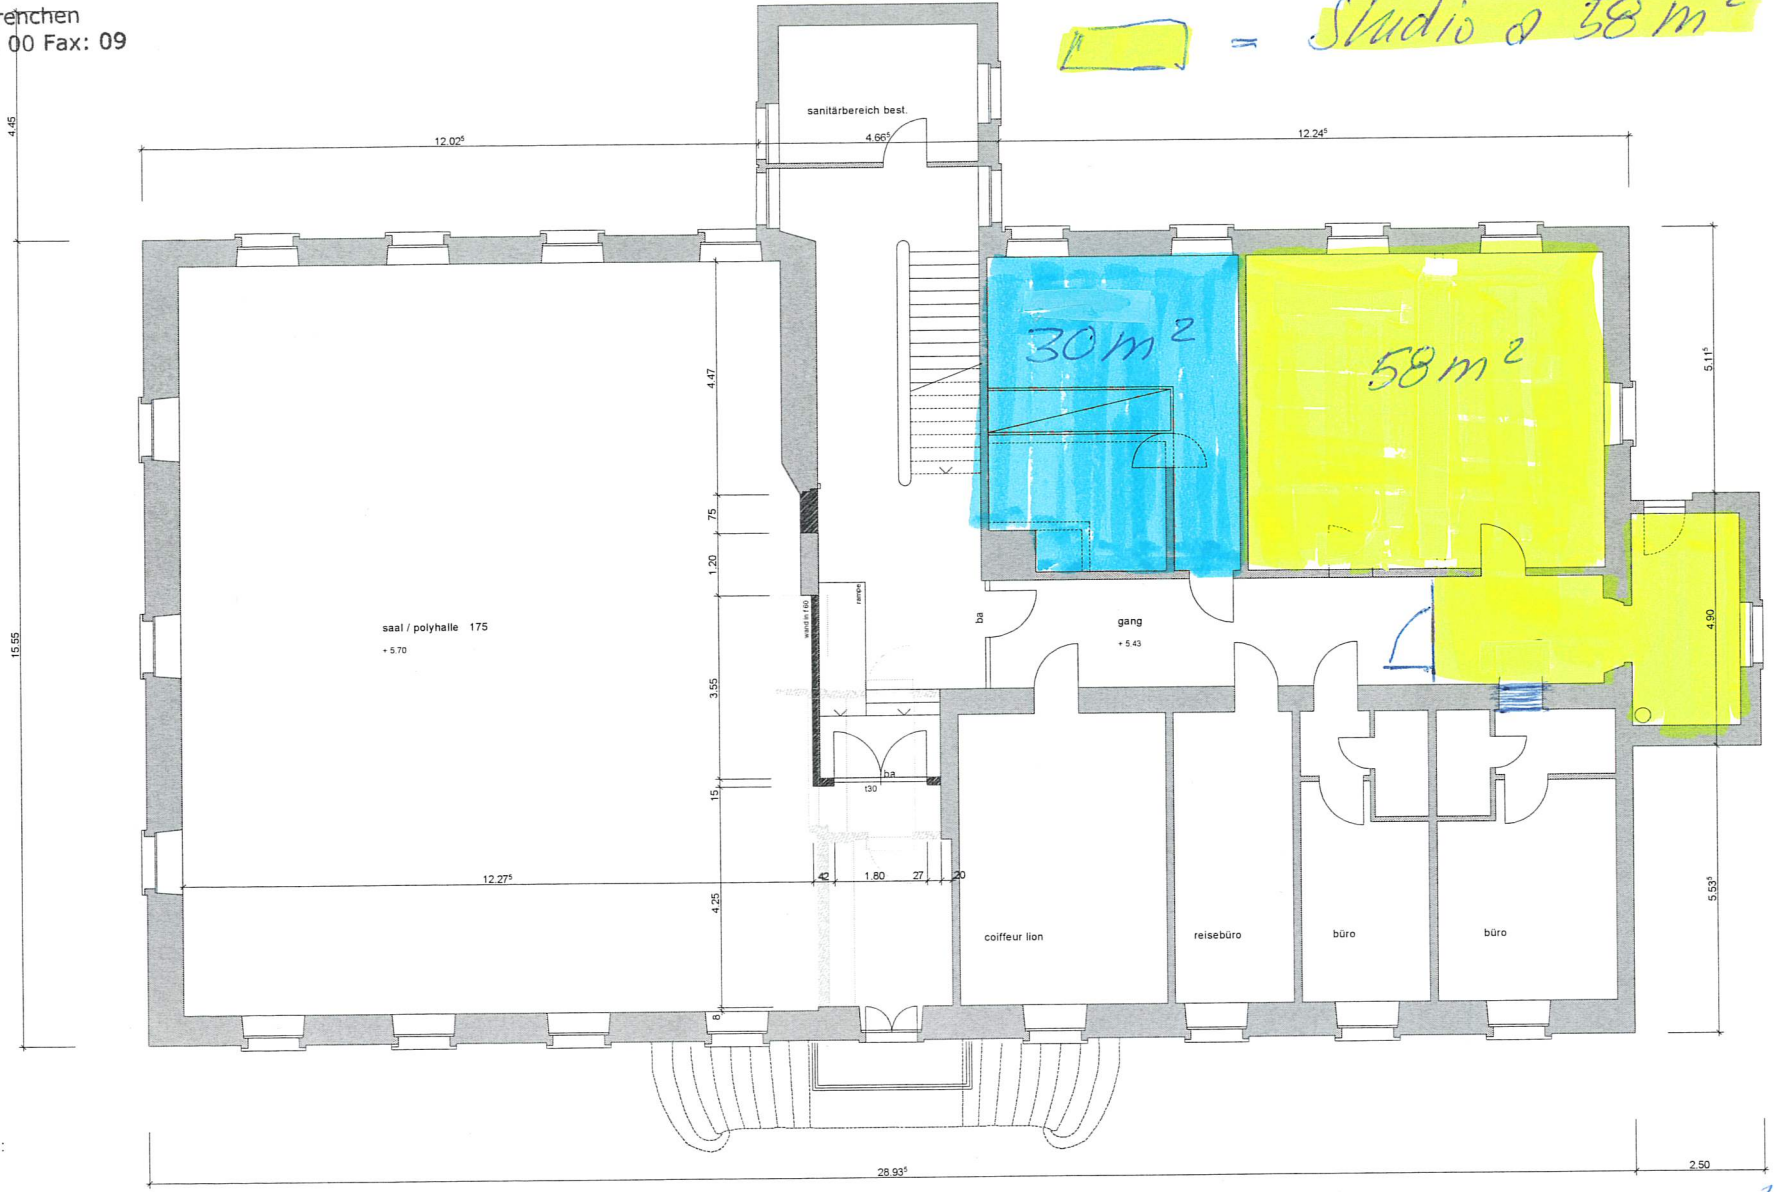

Bauherrschaft:

Architekt:

*DEZ. 2023/DR*

LÖWEN HAUS GMBH Bettlachstrasse 2 2540 Grenchen

**Grundriss 1. Obergeschoss**

Plannr. 04  
 Datum 10.04.07 / rkr  
 Mst. 1:100

Bestehend   
 Abbruch   
 Neu   
 BA = Brandabschnitt 

