

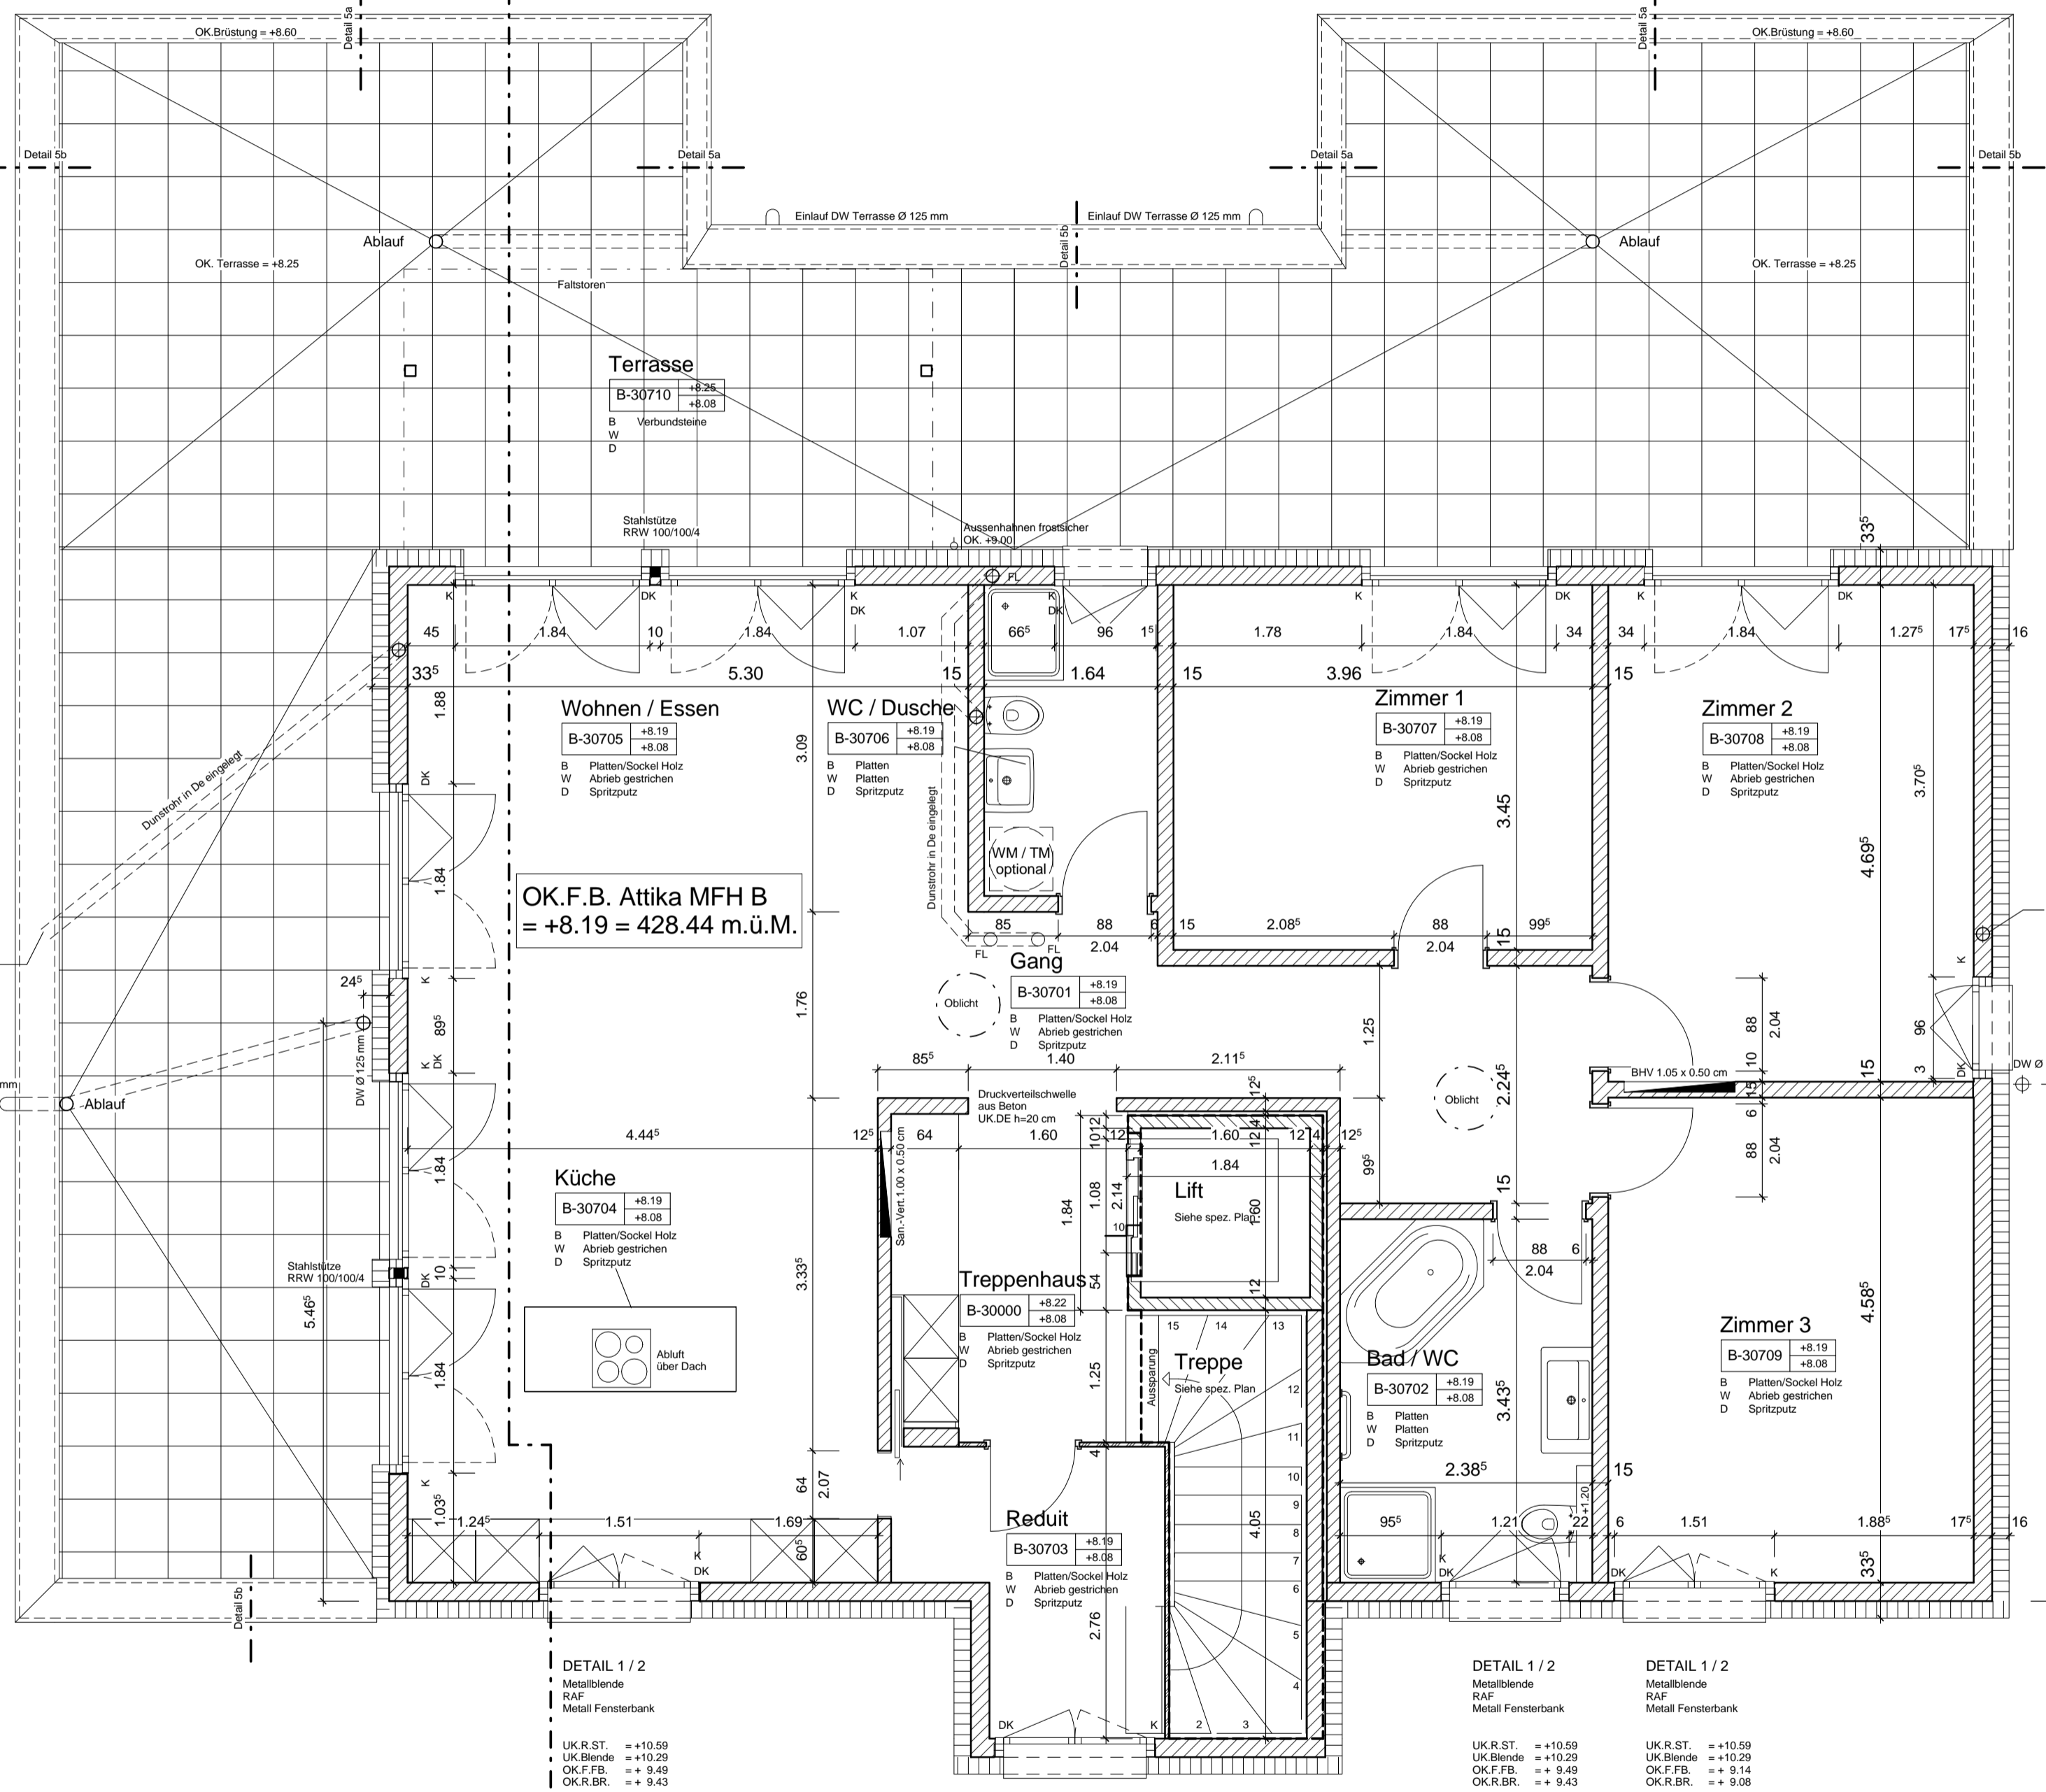
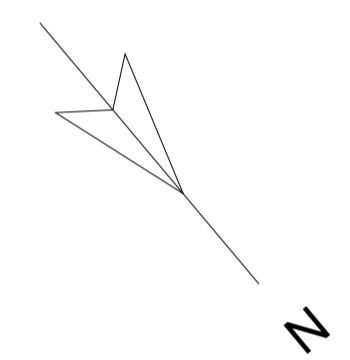
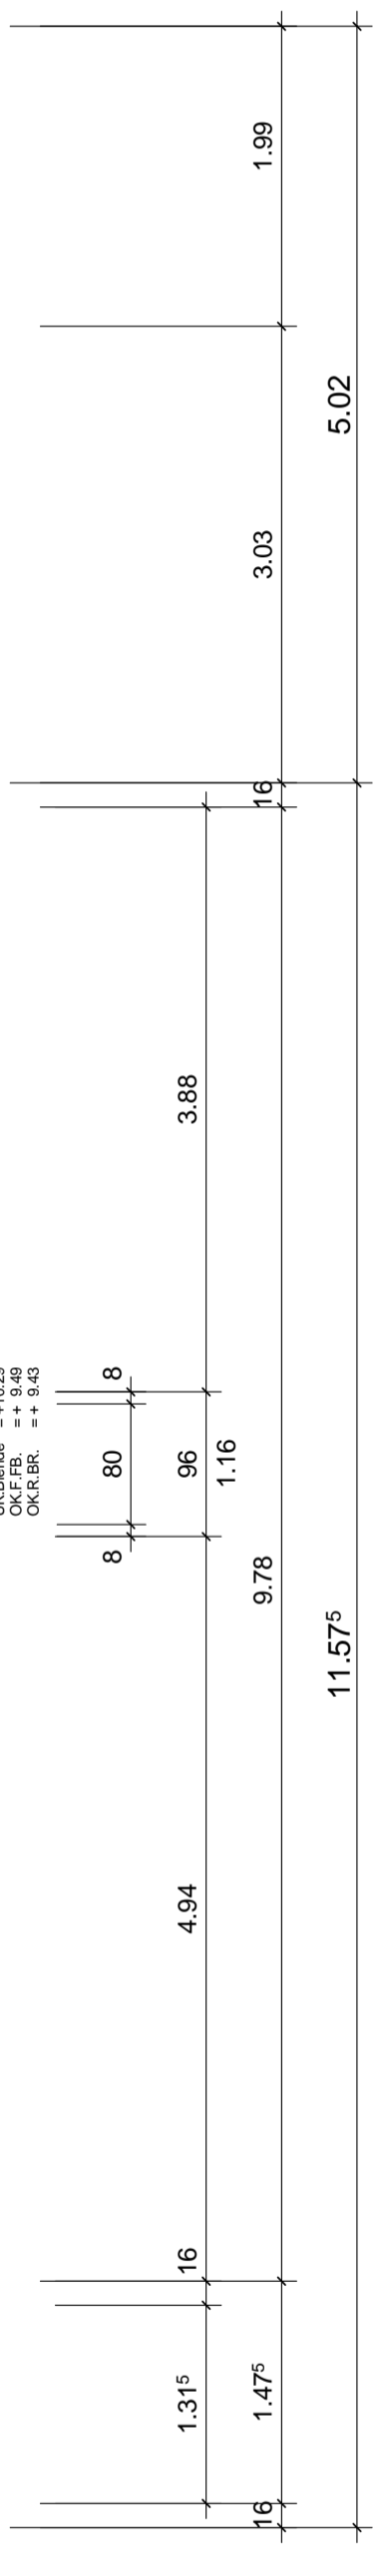


DETAIL 3/4	DETAIL 3/4	DETAIL 1/2	DETAIL 3/4	DETAIL 3/4
Metallblende RAF Metallschwelle	Metallblende RAF Metallschwelle	Metallblende RAF Metall Fensterbank	Metallblende RAF Metallschwelle	Metallblende RAF Metallschwelle
UK.R.ST. = +10.59 UK.Blende = +10.27 OK.F.B. = +8.31	UK.R.ST. = +10.59 UK.Blende = +10.27 OK.F.B. = +8.31	UK.R.ST. = +10.59 UK.Blende = +10.27 OK.F.B. = +8.49 OK.R.BR. = +9.43	UK.R.ST. = +10.59 UK.Blende = +10.27 OK.F.B. = +8.31	UK.R.ST. = +10.59 UK.Blende = +10.27 OK.F.B. = +8.31

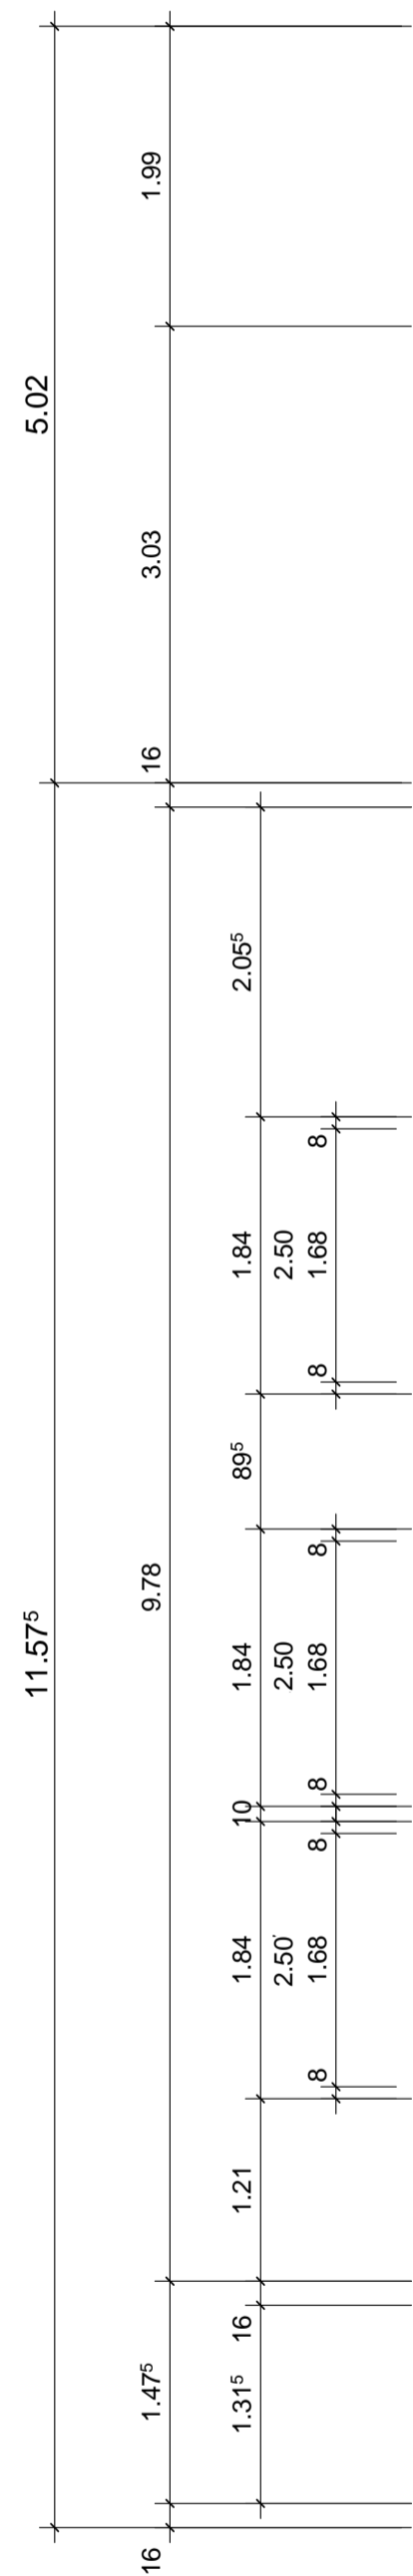

WOHNUNG B7
5 1/2-Zimmer-Wohnung
Bauherr: Kosovcic Mirsad

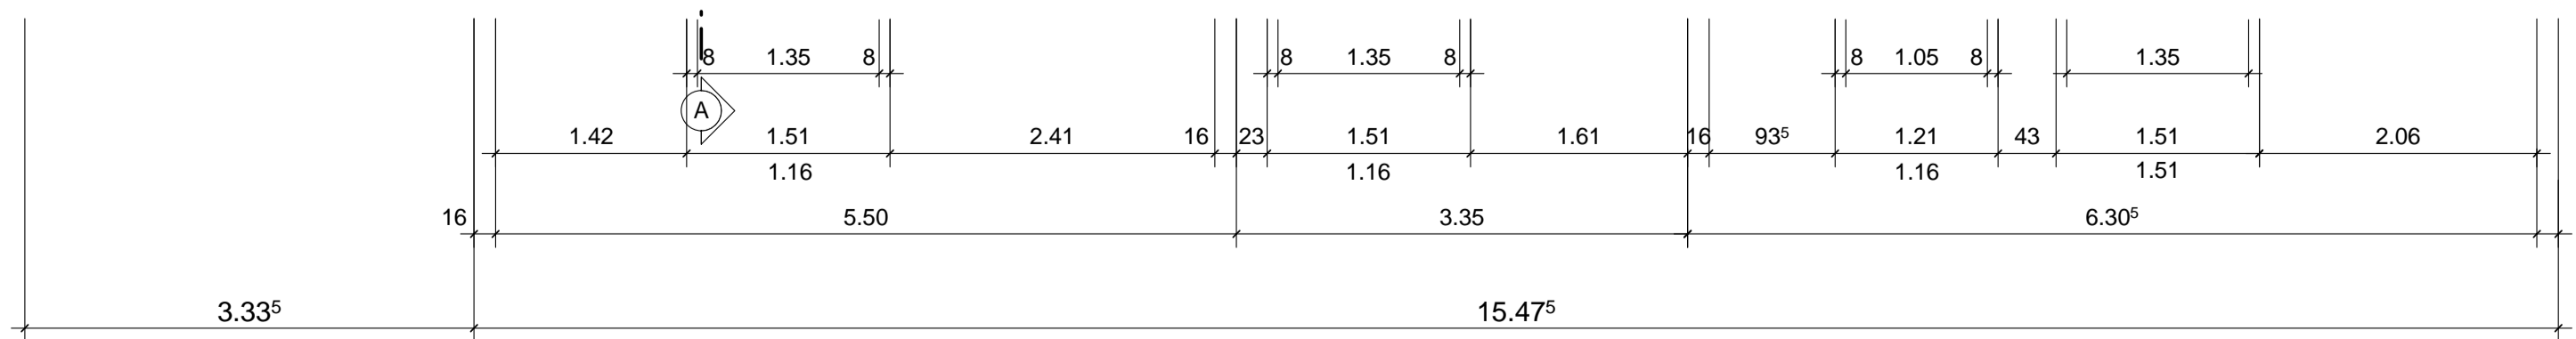

LEGENDE:

	BACKSTEIN		ABBRUCH	UK	UNTERKANT
	KALKSANDSTEIN		NEU	OK	OBERKANT
	KUNSTSTEIN		BESTEHEND	ST	STURZ
	BETON			BR	BRÜSTUNG
	HOLZWERKSTOFFE			SW	SCHWELLE
	HOLZ			B	BODEN
	DÄMMSTOFF			D	DECKE
	SPERRSCHICHT			W	WAND
				RAF	RAFFLAMELLENSTOREN
				K	KURBEL
				DK	DREHKIPPFLÜGEL
				MFH	METALLFENSTERBANK
				DIL	DILATATION
				LS	LICHTSCHACHT
				R	ROH
				F	FERTIG
				WM	WASCHMASCHINE
				TUM	TUMBLER
				PSK	PARALLELSCHIEBEKIPP

ZIMMERBESCHRIFTUNG
BSP.: A - 1 A4 07

ALLE MASSE SIND AM BAU VOM UNTERNEHMER ZU KONTROLLIEREN.
MASSDIFFERENZEN SIND DER BAULEITUNG UNVERZÜGLICH MITZUTEILEN.
WO NICHTS ANDERES VERMERT, SIND ALLE MASSE ROHMASSE.
AUSSPARUNGEN (HEIZUNG, SANITÄR, usw.) SIEHE SPEZ. PLÄNE.
FENSTERHÖHEN : AB OK. ROHER BRÜSTUNG BIS UK. ROH STURZ
INNENTÜREN : AB OK. FERTIG UNTERLAGSBODEN ODER SCHWELLE BIS UK. ROH STURZ.
MAUERWERKDILATATION : NACH ANGABEN INGENIEUR.

FIXPUNKT: EG ±0.00 = 420.25 m.ü.M.

K:\224-Parkweg, Oftringen\Pläne\Revit\MFH B Grundrisse EG-Attika.rvt		DATUM	21.11.2008
NEUBAU 2 MFH + TG, PARZELLE 4451, 4665 OFTRINGEN		FORMAT	A1
PARKWEG, 4665 OFTRINGEN		GEZ.	MA
BAUHERR: JUD BAU AG, SCHMIEDGASSE 11, 4800 ZOFINGEN		PLANNR.	224-B-24
ATTIKAGESCHOSS MFH B		REV.	01.05.2009 CB 24.06.2009 CB 10.08.2009 CB 20.08.2009 CB 24.08.2009 CB 14.09.2009 CB
1 : 50			
F. JUD ARCHITEKTUR AG DORFSTRASSE 13 6264 PFAFFENAU TEL. 062 747 30 0 - FAX. 062 747 30 61			