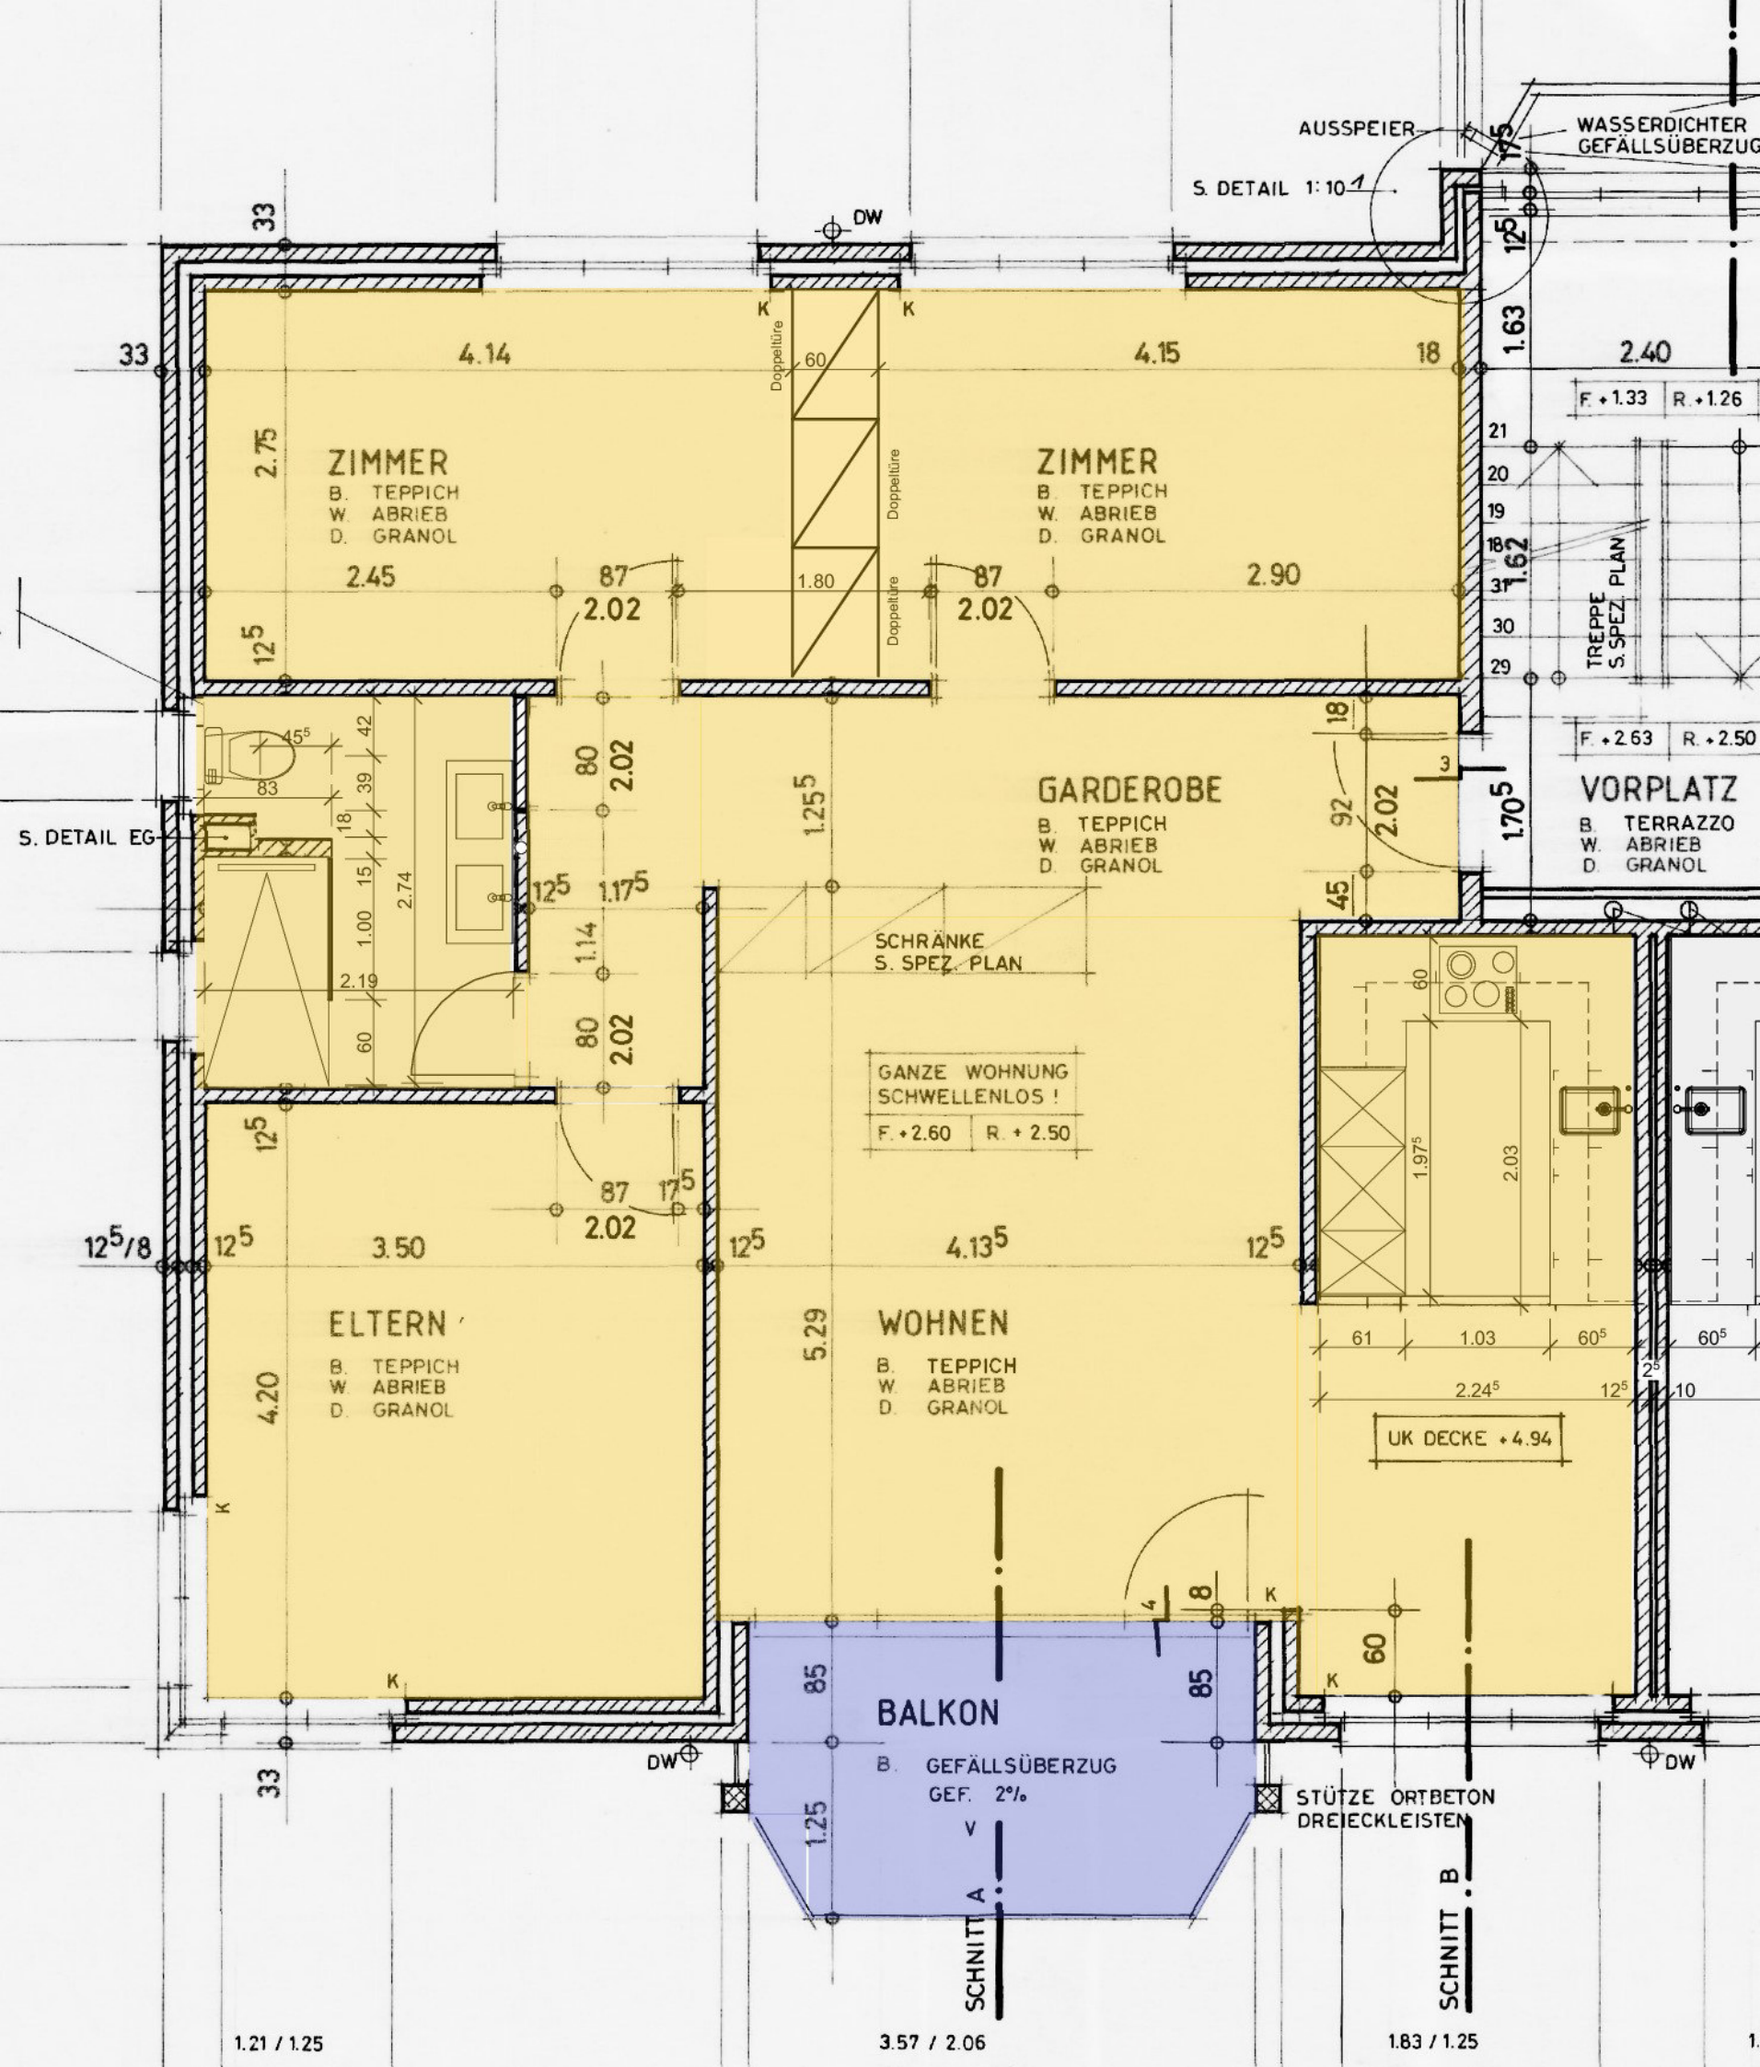
AUSSPEIER
WASSERDICHTER GEFÄLLSÜBERZUG
S. DETAIL 1:10
DW
ZIMMER
B. TEPPICH
W. ABRIEB
D. GRANOL
4.14
4.15
2.45
2.90
1.80
Doppeltüre
2.02
ZIMMER
B. TEPPICH
W. ABRIEB
D. GRANOL
GARDEROBE
B. TEPPICH
W. ABRIEB
D. GRANOL
S. DETAIL EG
SCHRÄNKE
S. SPEZ. PLAN
GANZE WOHNUNG
SCHWELLENLOS !
F. +2.60
R. +2.50
VORPLATZ
B. TERRAZZO
W. ABRIEB
D. GRANOL
F. +1.33
R. +1.26
F. +2.63
R. +2.50
TREPPE
S. SPEZ. PLAN
ELTERN
B. TEPPICH
W. ABRIEB
D. GRANOL
3.50
4.20
WOHNEN
B. TEPPICH
W. ABRIEB
D. GRANOL
4.13⁵
5.29
BALKON
B. GEFÄLLSÜBERZUG
GEF. 2%
V
UK DECKE +4.94
STÜTZE ORTBETON
DREIECKLEISTEN
SCHNITT A
SCHNITT B
1.21 / 1.25
3.57 / 2.06
1.83 / 1.25