

BAUHERRSCHAFT: KURT NIEDERMANN  
AM BACH 2  
3150 SCHWARZENBURG

GEZ. 14.09.2023 KJ

ARCHITEKT: TOPFEL CLÉMENT ARCHITECTEN AG  
SPI 50  
1714 HEITENRIED

T 026 495 15 88  
info@topfel-clement.ch  
www.topfel-clement.ch



REV.


BESTANDSPÄNE MASSTAB 1/100

ERDGESCHOSS | OBERGESCHOSS OBJEKT NR.




OK ERDGESCHOSS ±0.00 = ..... M.Ü.M

ALLE MASSE SIND ROHMASSE BASIEREND AUF AUSFÜHRUNGSPÄNE AUS DEM JAHR 1982 UND 1990

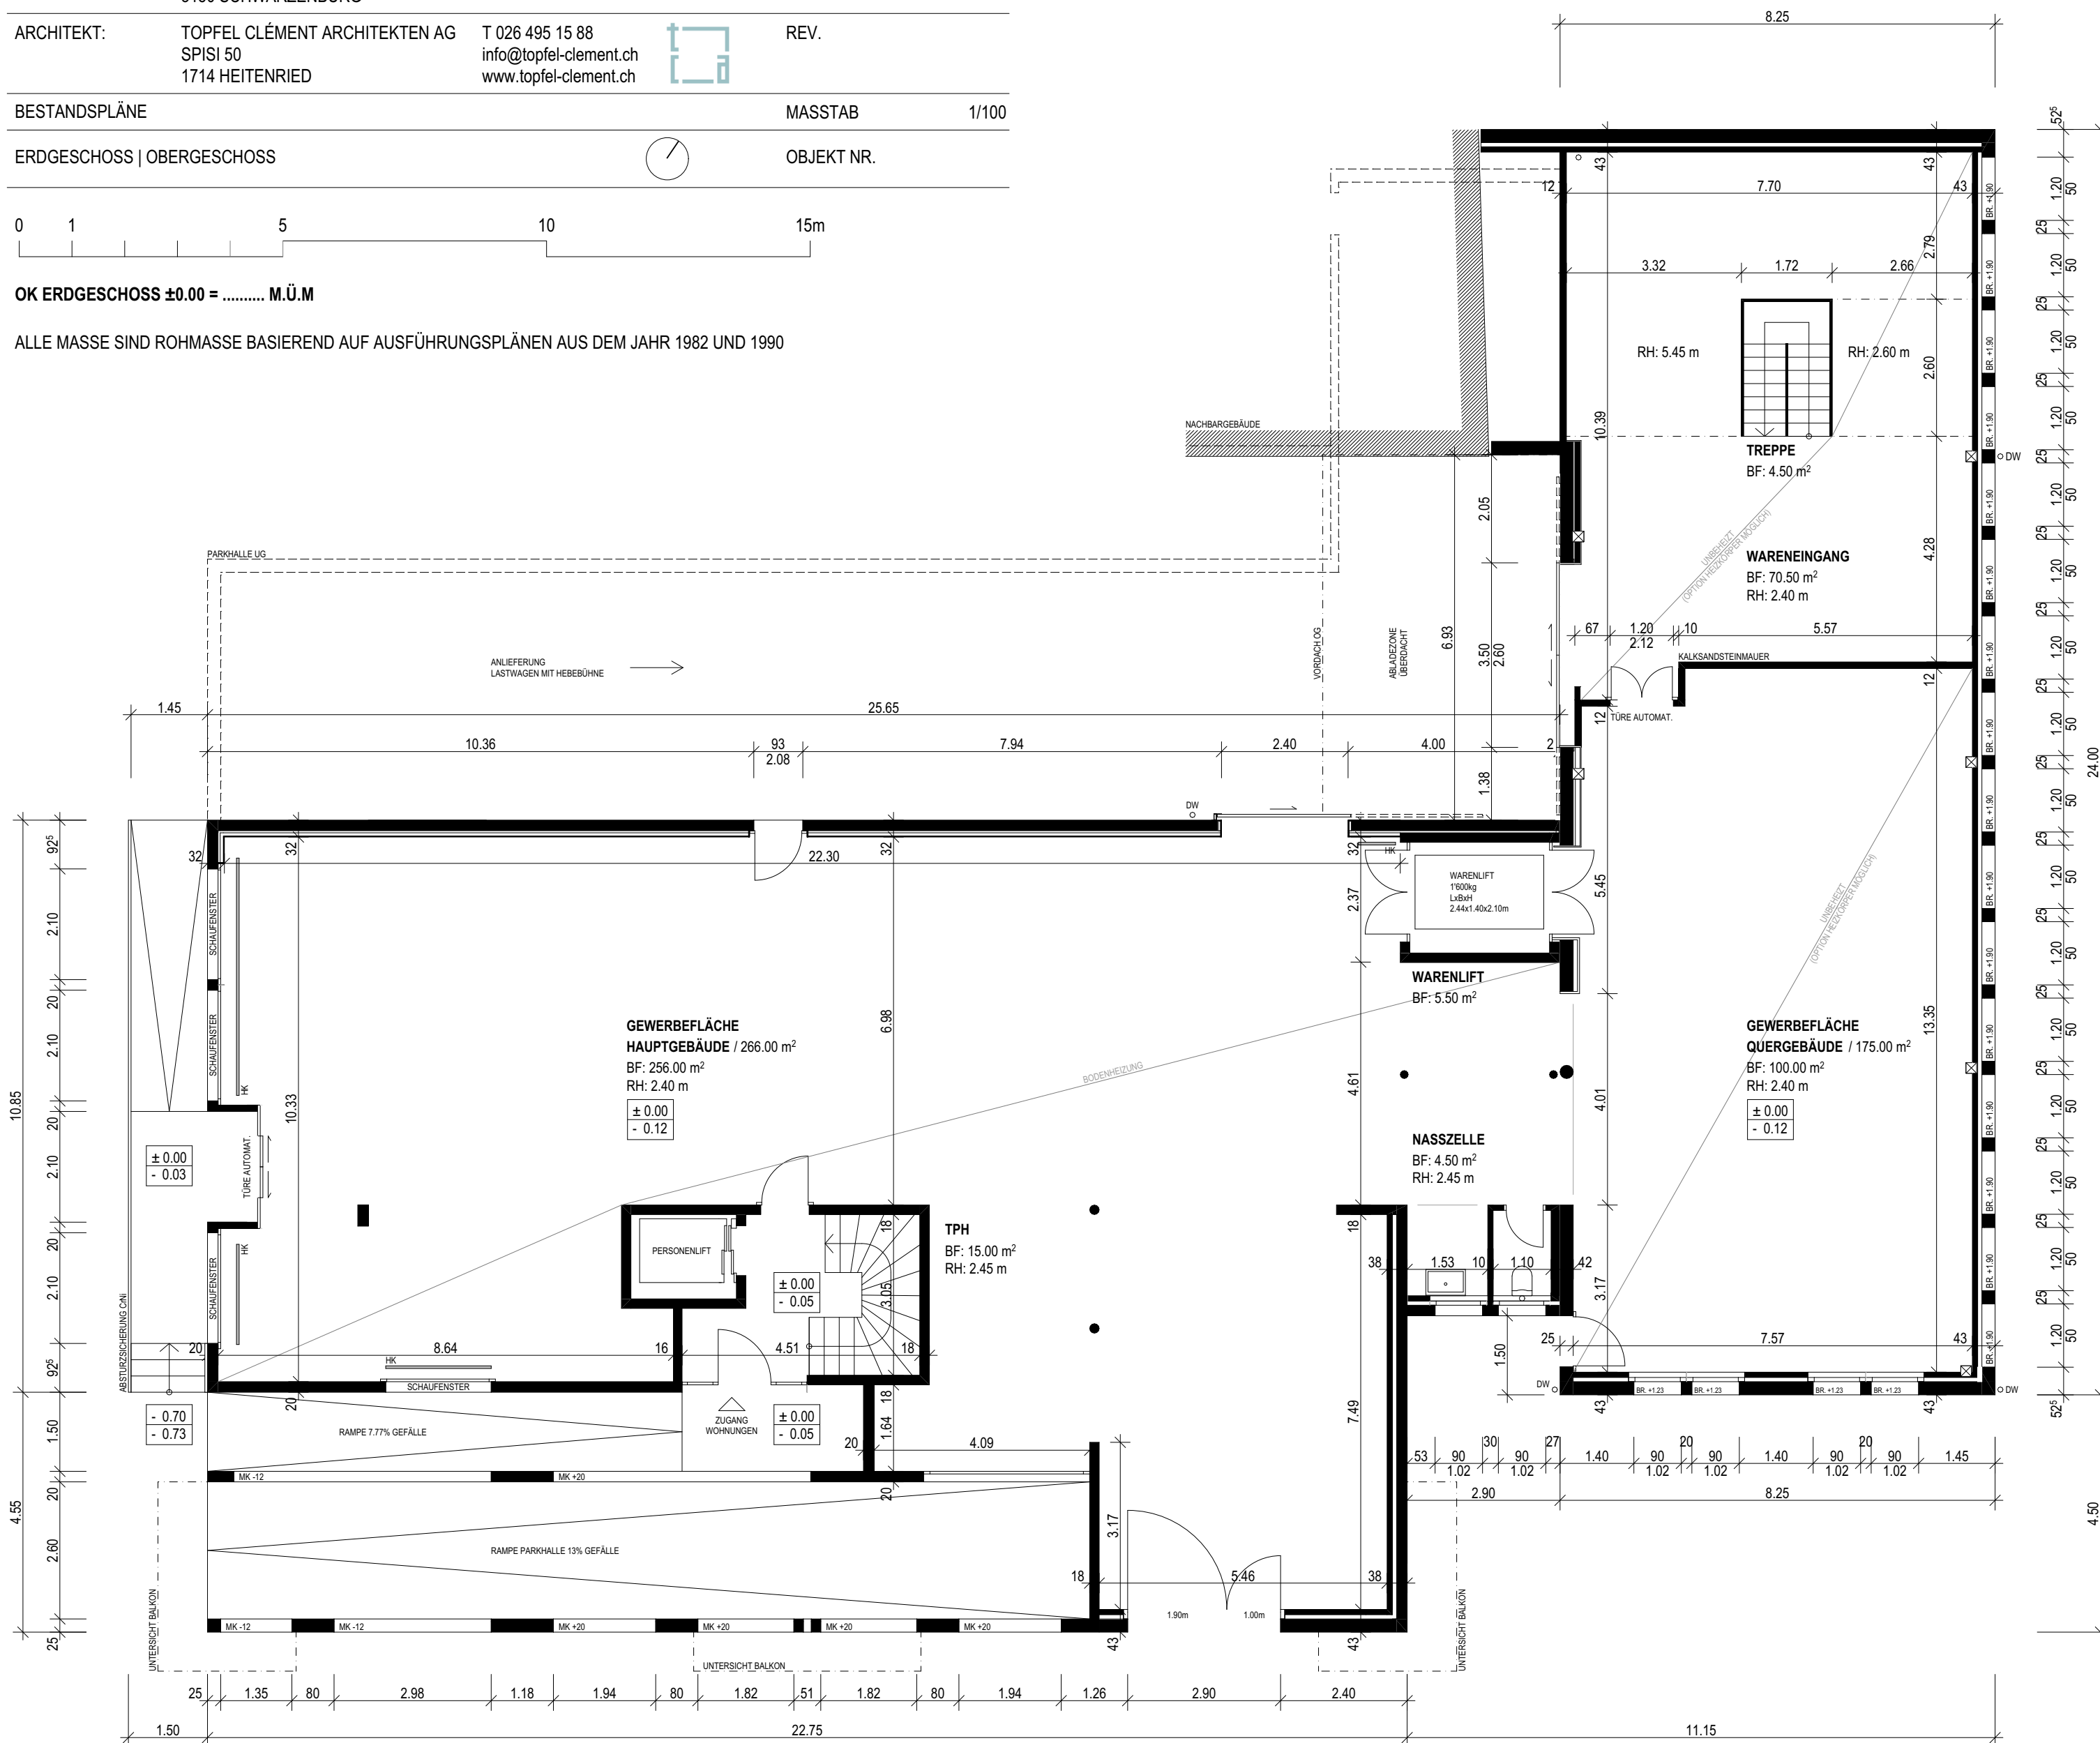

ERDGESCHOSS

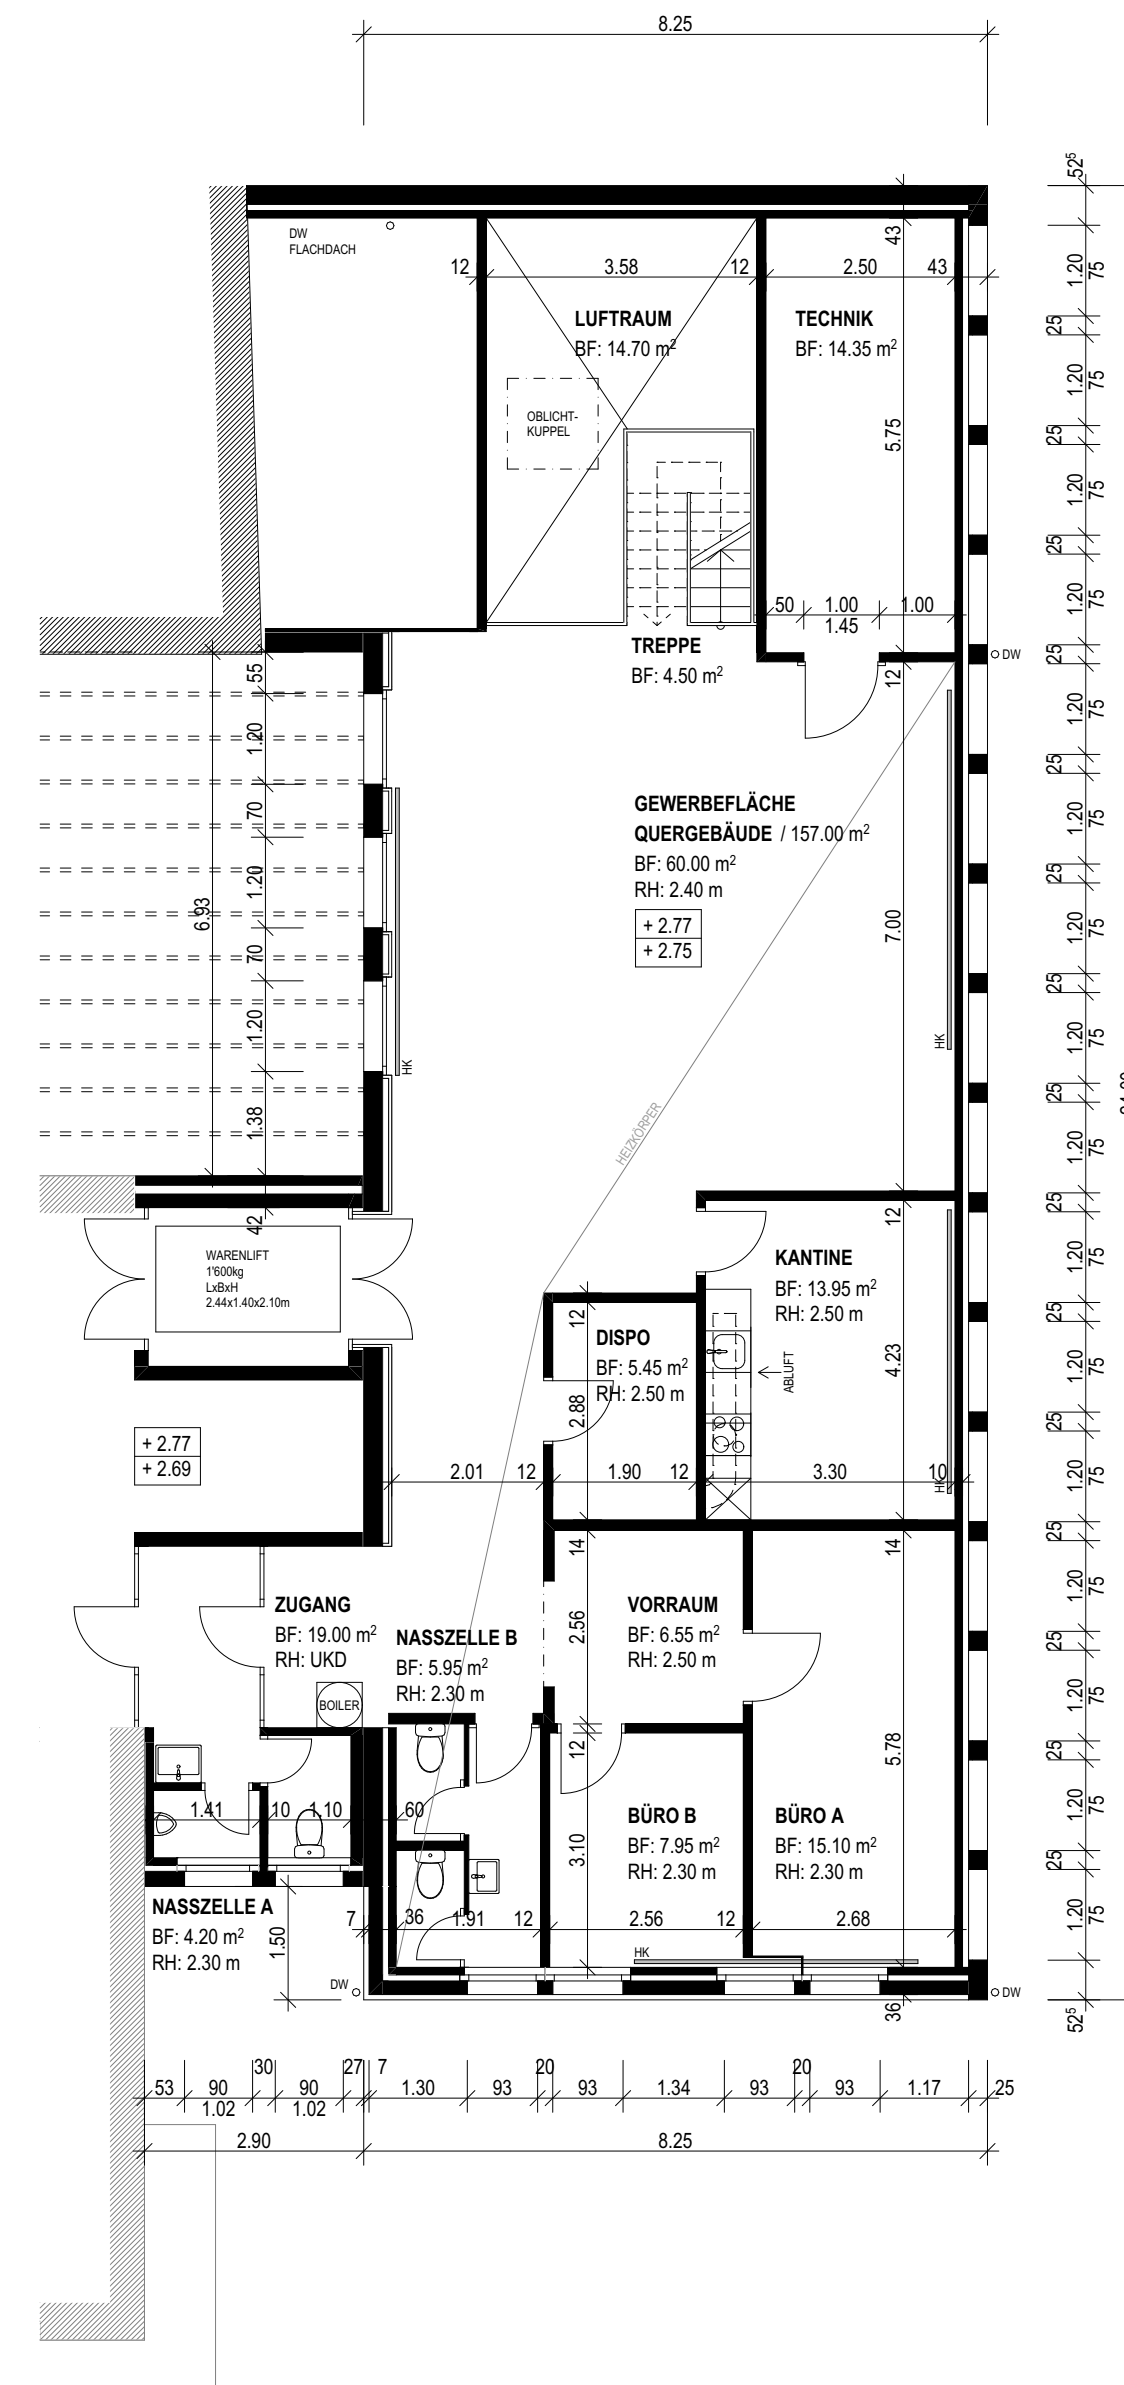

OBERGESCHOSS