


# GRUNDRISSPLÄNE

## 3.5-Zimmerwohnung im Erdgeschoss, Nr. 1094-1

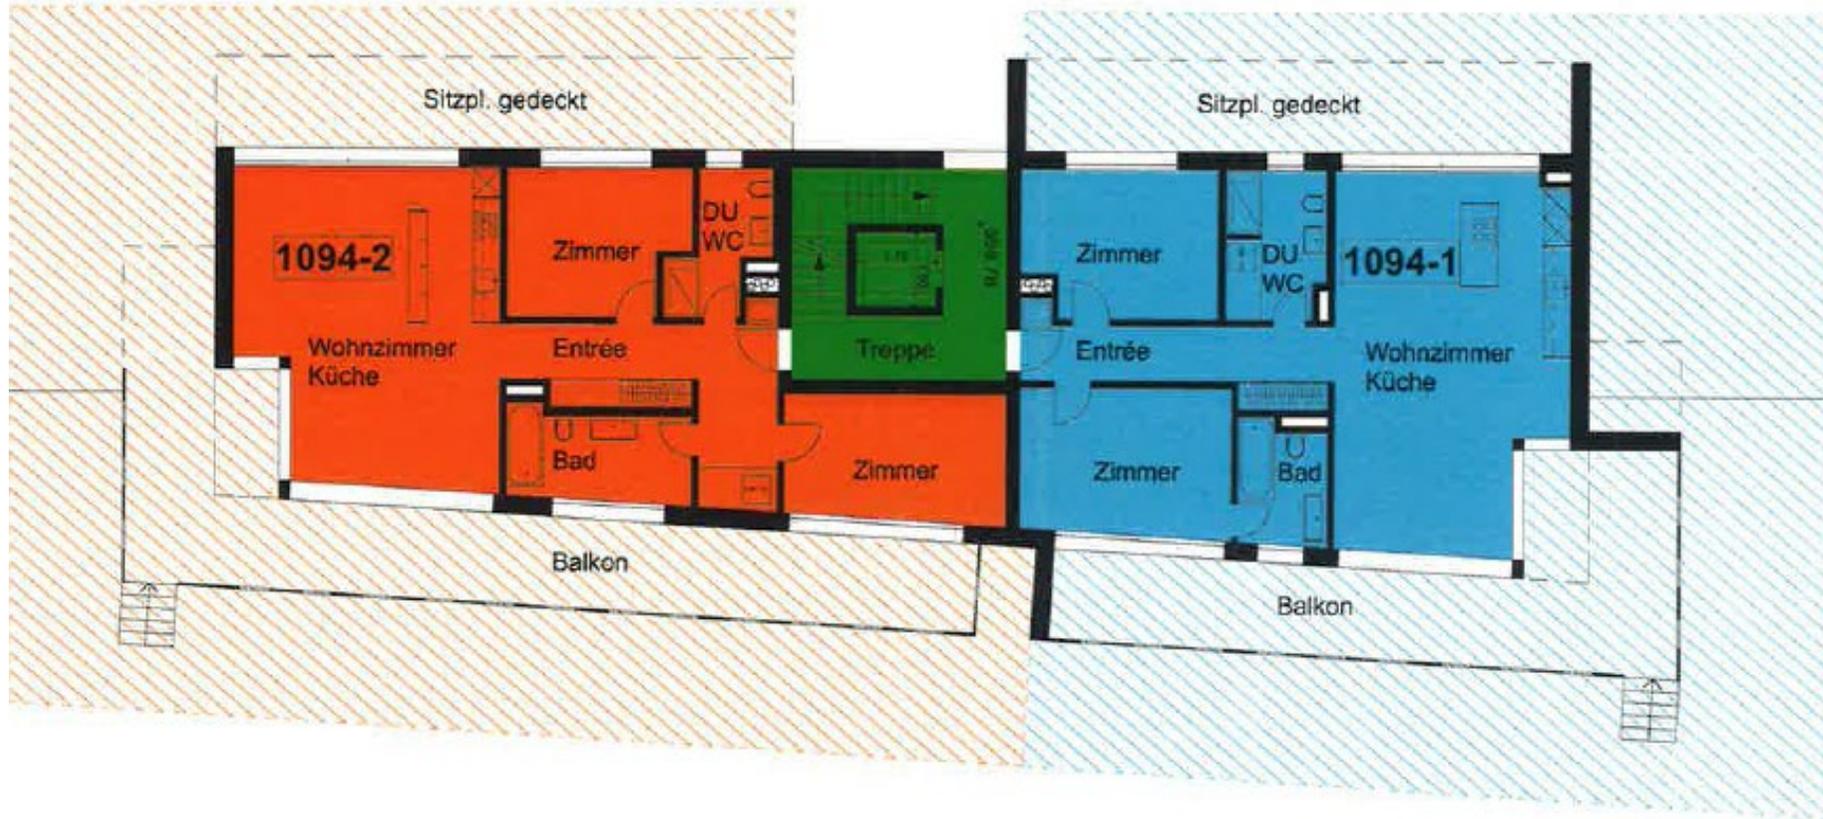

# Parkplatz und Keller Nr. D-1090-36, im Untergeschoss

