

Bodenfeldstrasse 4; EG 5643 Sins

Vermieter Pries Immobilien AG


Eigentümer: Pries Immobilien AG, Jürgen Pries 079 480 31 11 juergen@pries.ch

Verwaltung: Jeannine Fischer GmbH, 079 623 29 79 immo@jeanninefischer.ch

Nutzflächen beheizt ausgebaut:
Büro mit WC Dusche Kleiner Küche 62 m2
Büro oder Mannschaft 1x23m2, 1x18 m2 41 m2

Halle temperiert ausgebaut:
Strom, Kran 3,2t, Lüfringleitung
Ebenerdig: 352 m2
Bühnen Lager oder Arbeit via Treppe:
Kleine Bühne 26 m2
Grosse Bühne 75 m2
interne Stromversorgung PV 2024

Aussenbereich:
10 Parkplätze oder Abstellflächen möglich

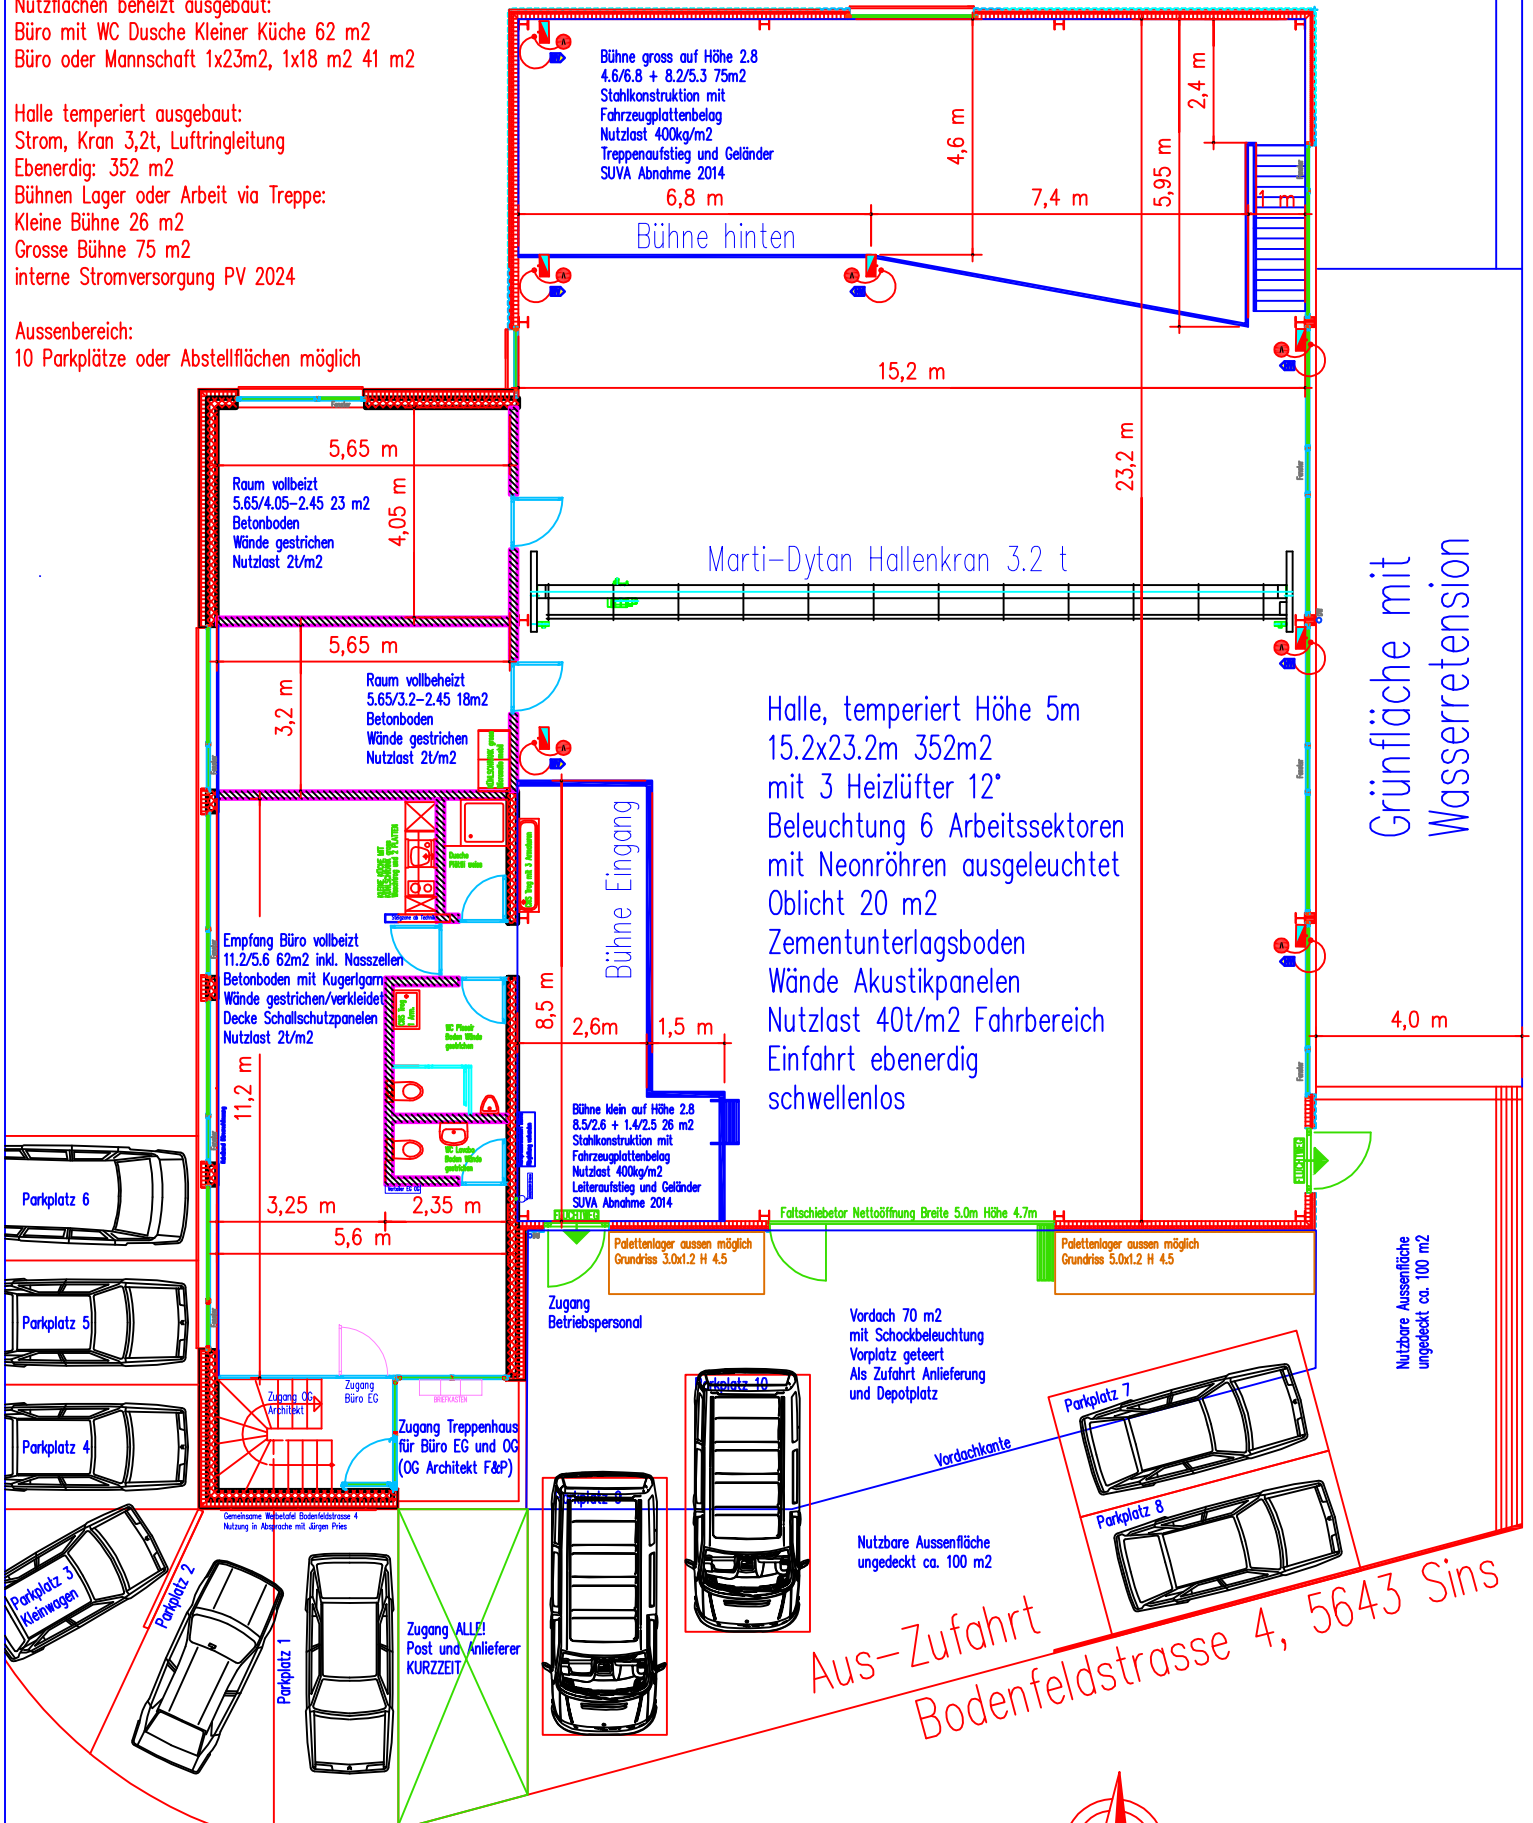

Grünfläche mit Wasserretention



Grundriss M 1:50 auf A1
Grundriss M 1:150 auf A4
Stand März 24 J.Pries