
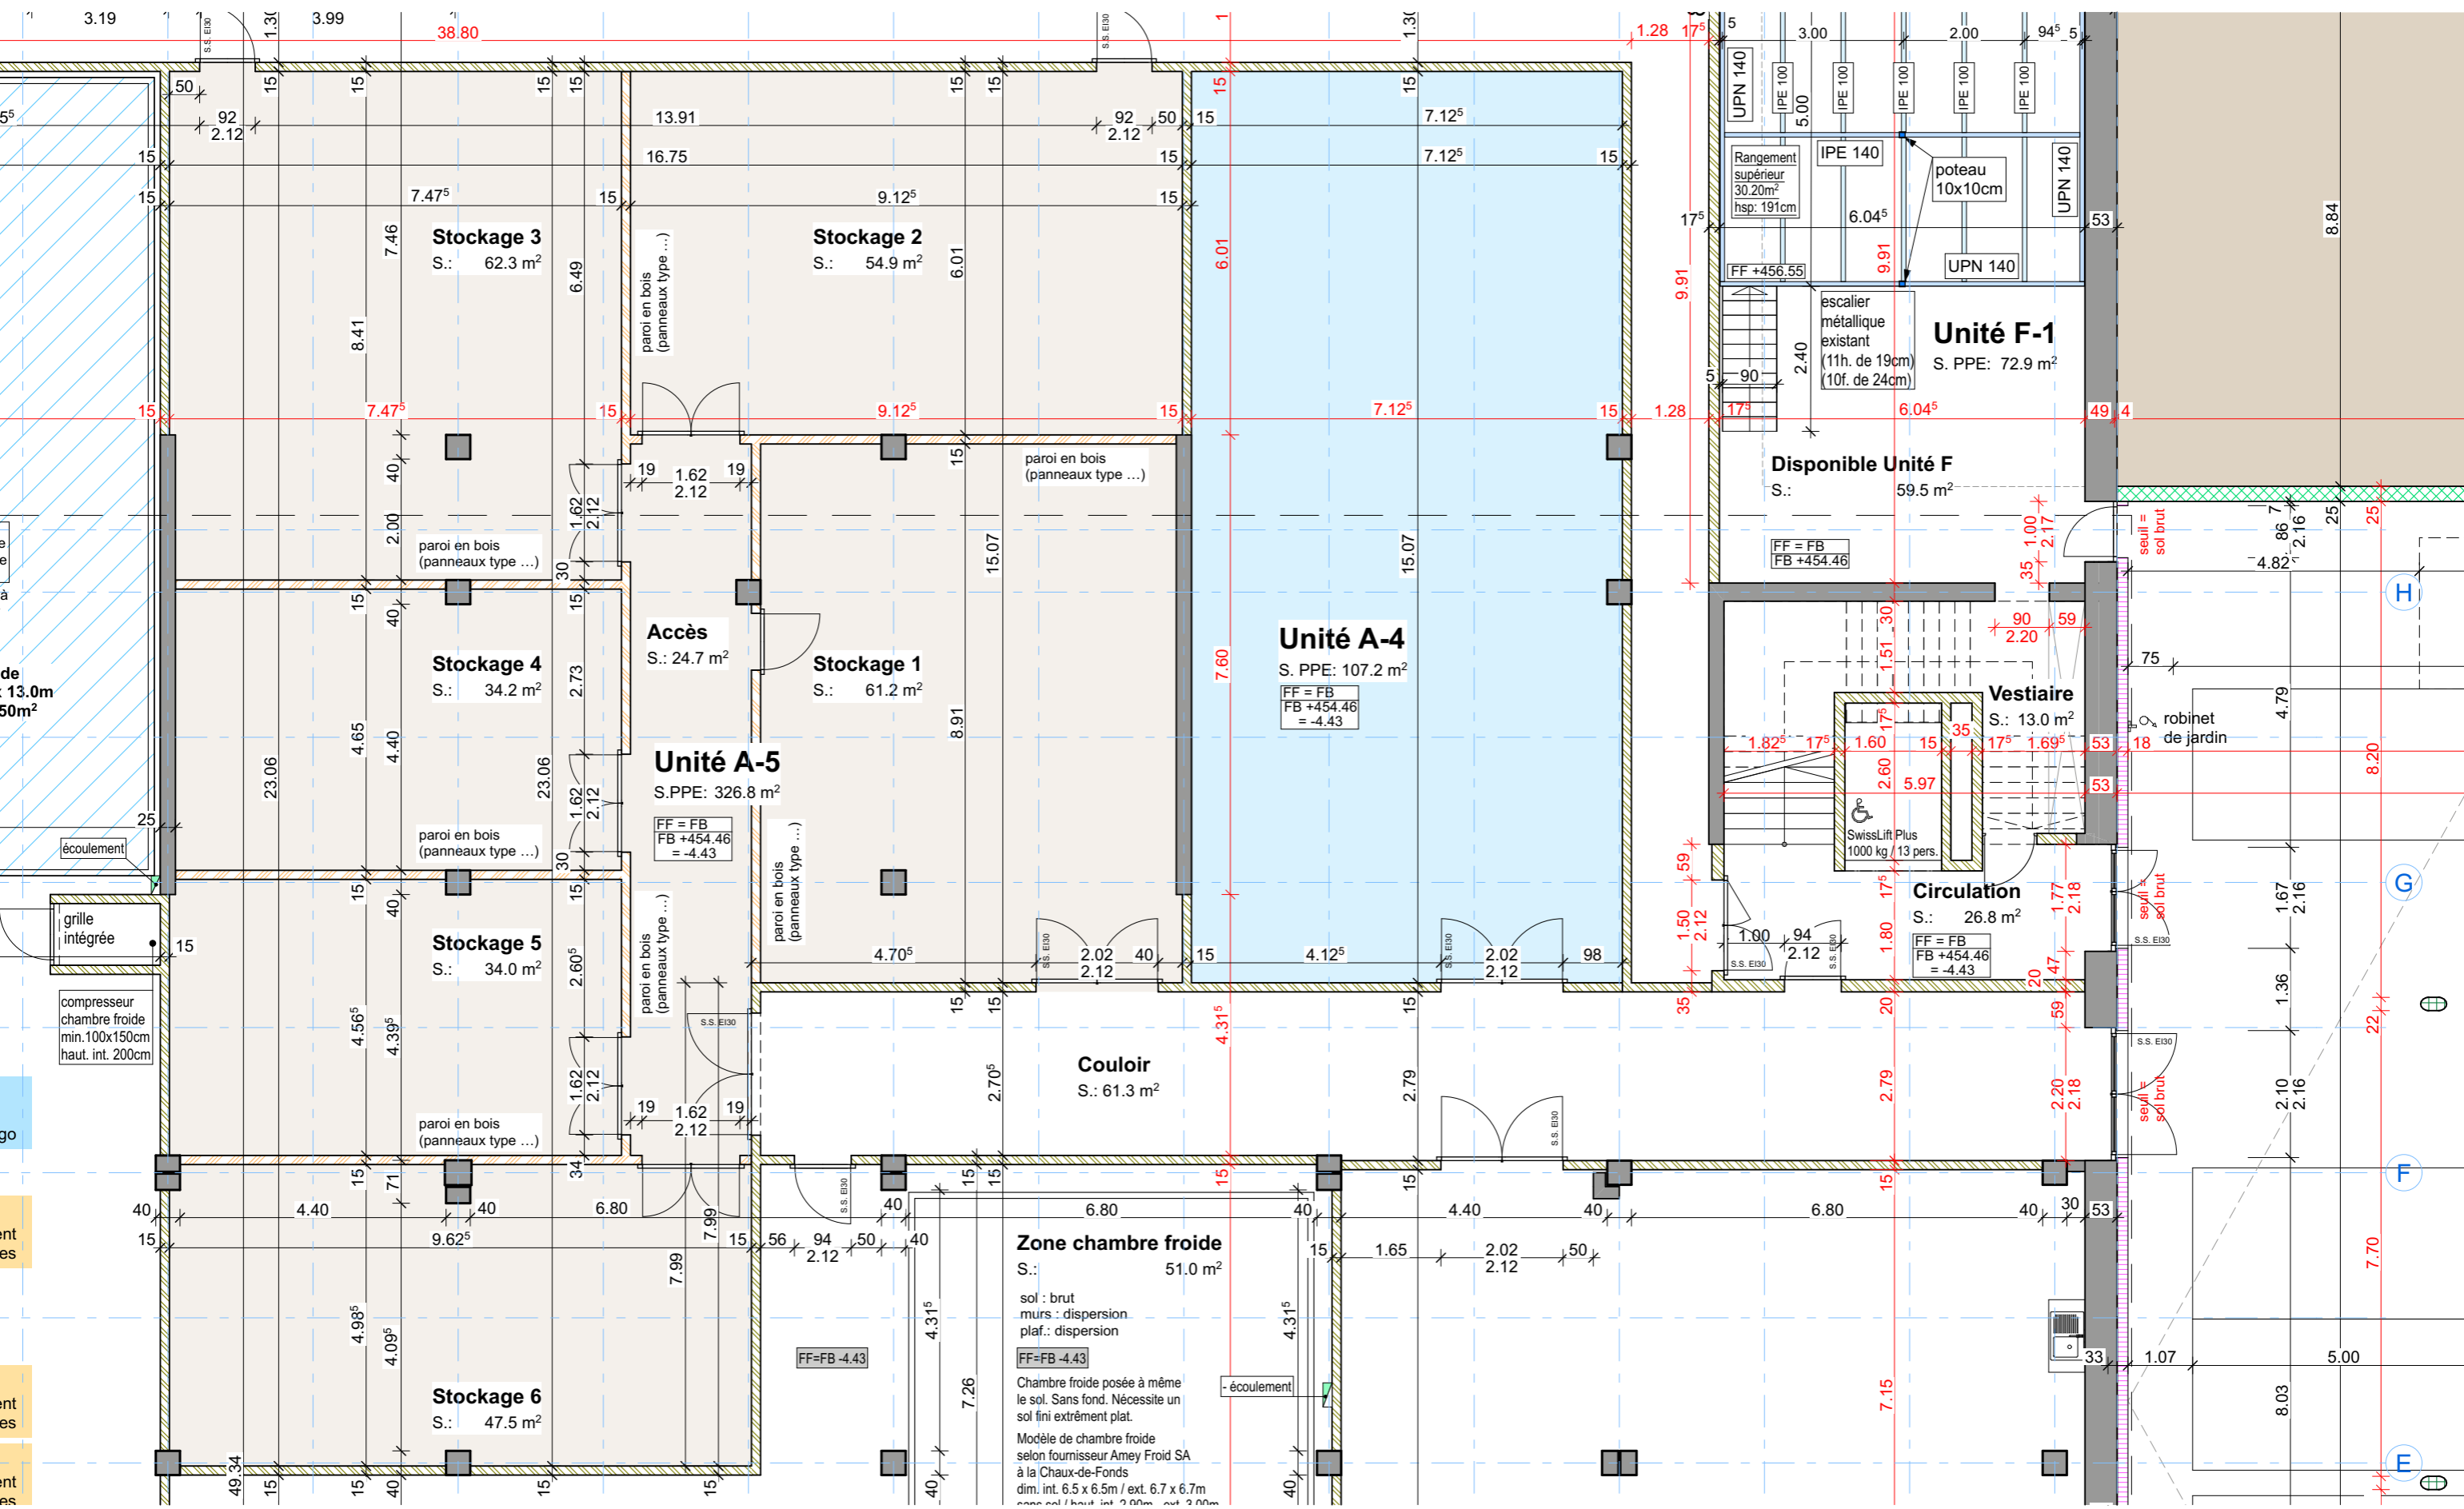


Chemin des Chapons-des-Prés 13, 2022 Bevaix

N° de plan EXE-A4-A5c	Titre UNITES A4-5 1_100 A3 REZ INF.			Maitre de l'ouvrage:
N° de projet 19-03	Echelle 1:100	Dessinateur VPO	Date 21.11.2023	Client:

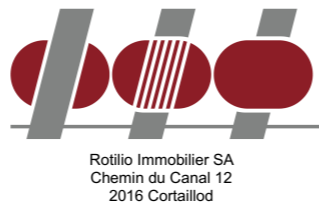

re ite
t à r
ide x 13.0m
.50m²
écoulement
igo
ent tes
ent tes
ent tes

H
G
T
F